



# RZUT NISKIEGO PARTERU

1:100

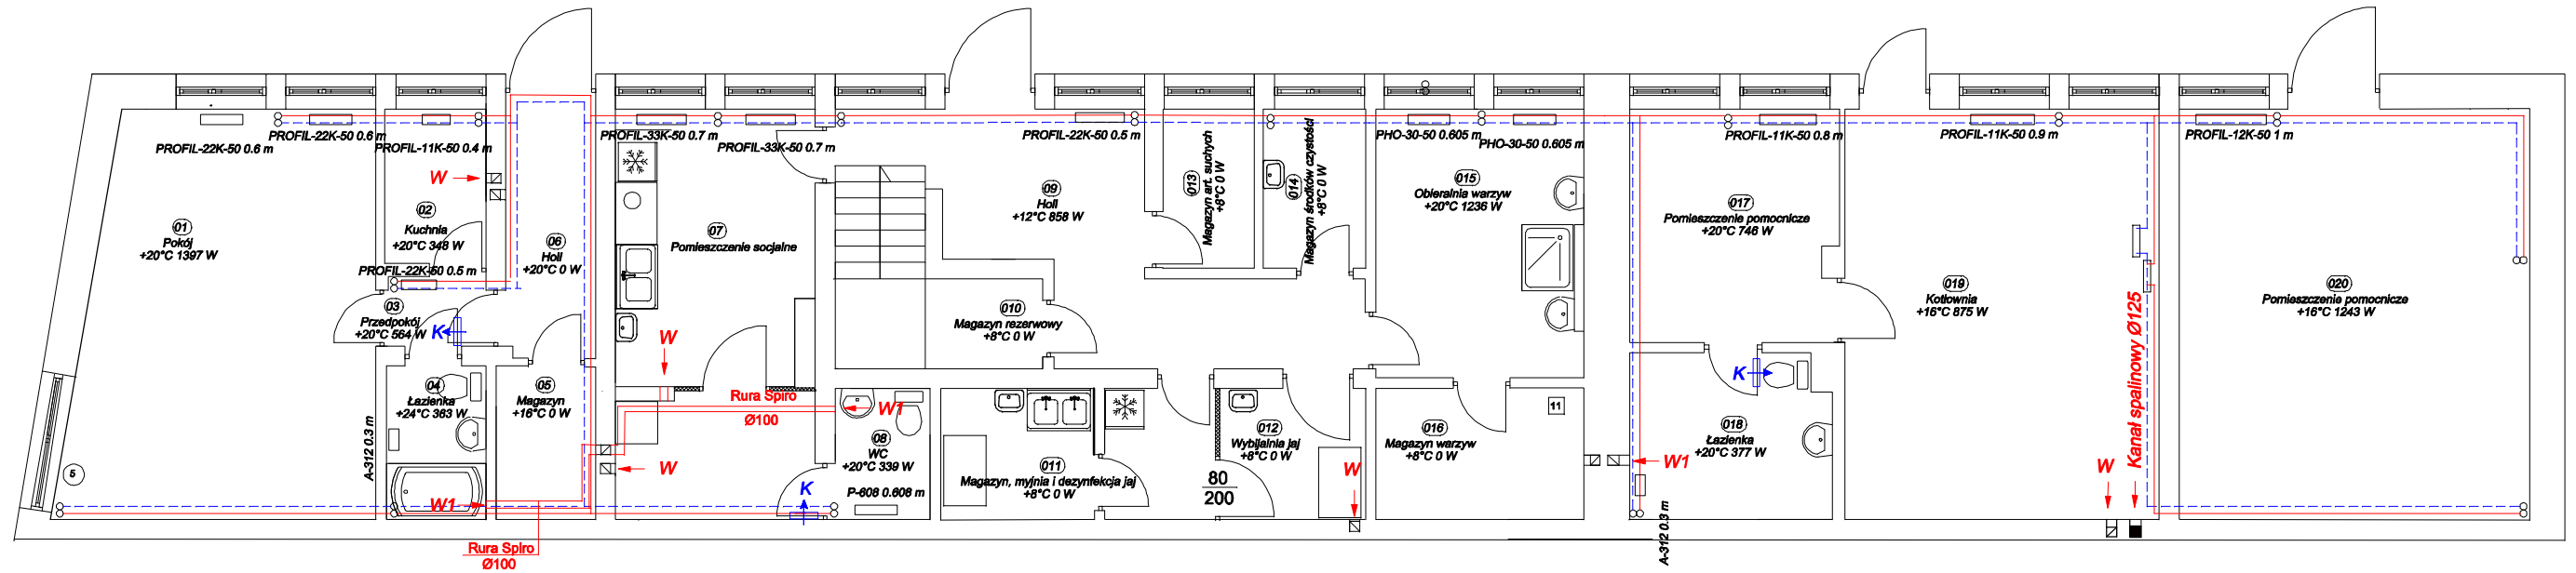

## LEGENDA:

- W1 - wentylator łazienkowy BF100T Ø98mm o wydatku 68,8 m<sup>3</sup>/h SystemAir
- W2 - wentylator łazienkowy BF120T Ø118mm o wydatku 82,8 m<sup>3</sup>/h SystemAir
- W3 - wentylator hybrydowy Fenko + adapter montażowy 120x170mm
- W4 - sterownik Higster dla wentylatorów hybrydowych
- W5 - wentylator dachowy TFSR 125 Ø125mm o wydatku 380 m<sup>3</sup>/h + podstawa dachowa TOS-125 SystemAir
- N - nawietrzak okienny
- K - kratka wentylacyjna 15x40cm w dolnej części drzwi
- Ne - otwór nawiewny do Neoluxa Ø100m, i=500mm

		"PRO-POMIAR" s.c. ul. Legionów 59, 42-200 Częstochowa tel. 34/ 361 61 35, e-mail: propomiar@interia.pl	
INWESTOR	Miasto Będzin 42-500 Będzin, ul. 11 Listopada 20		
OBIEKT	Przedszkole Miejskie nr 5 42-500 Będzin, ul. Zwycięstwa 21		
NAZWA OPRACOWANIA	Przebudowa instalacji wewnętrznej c.o. w budynku Przedszkola Miejskiego nr 5 w Będzinie		
PRZEDMIOT RYSUNKU	WENTYLACJA. NISKI PARTER	SKALA	RYS.
		1:100	8
OPRACOWAŁ	mgr inż. GRZEGORZ WOŹNIAK		03.2012
PROJEKTOWAŁ	mgr inż. JUSTYNA MIREK upr. Bud. Nr SLK/1457/PWOS/06		03.2012
SPRAWDZIŁ	mgr inż. ELŻBIETA WIŚNIEWSKA upr. Bud. Nr UAN-VIII/83861/11/87		03.2012