




RZUT WĘZŁA CIEPLNEGO

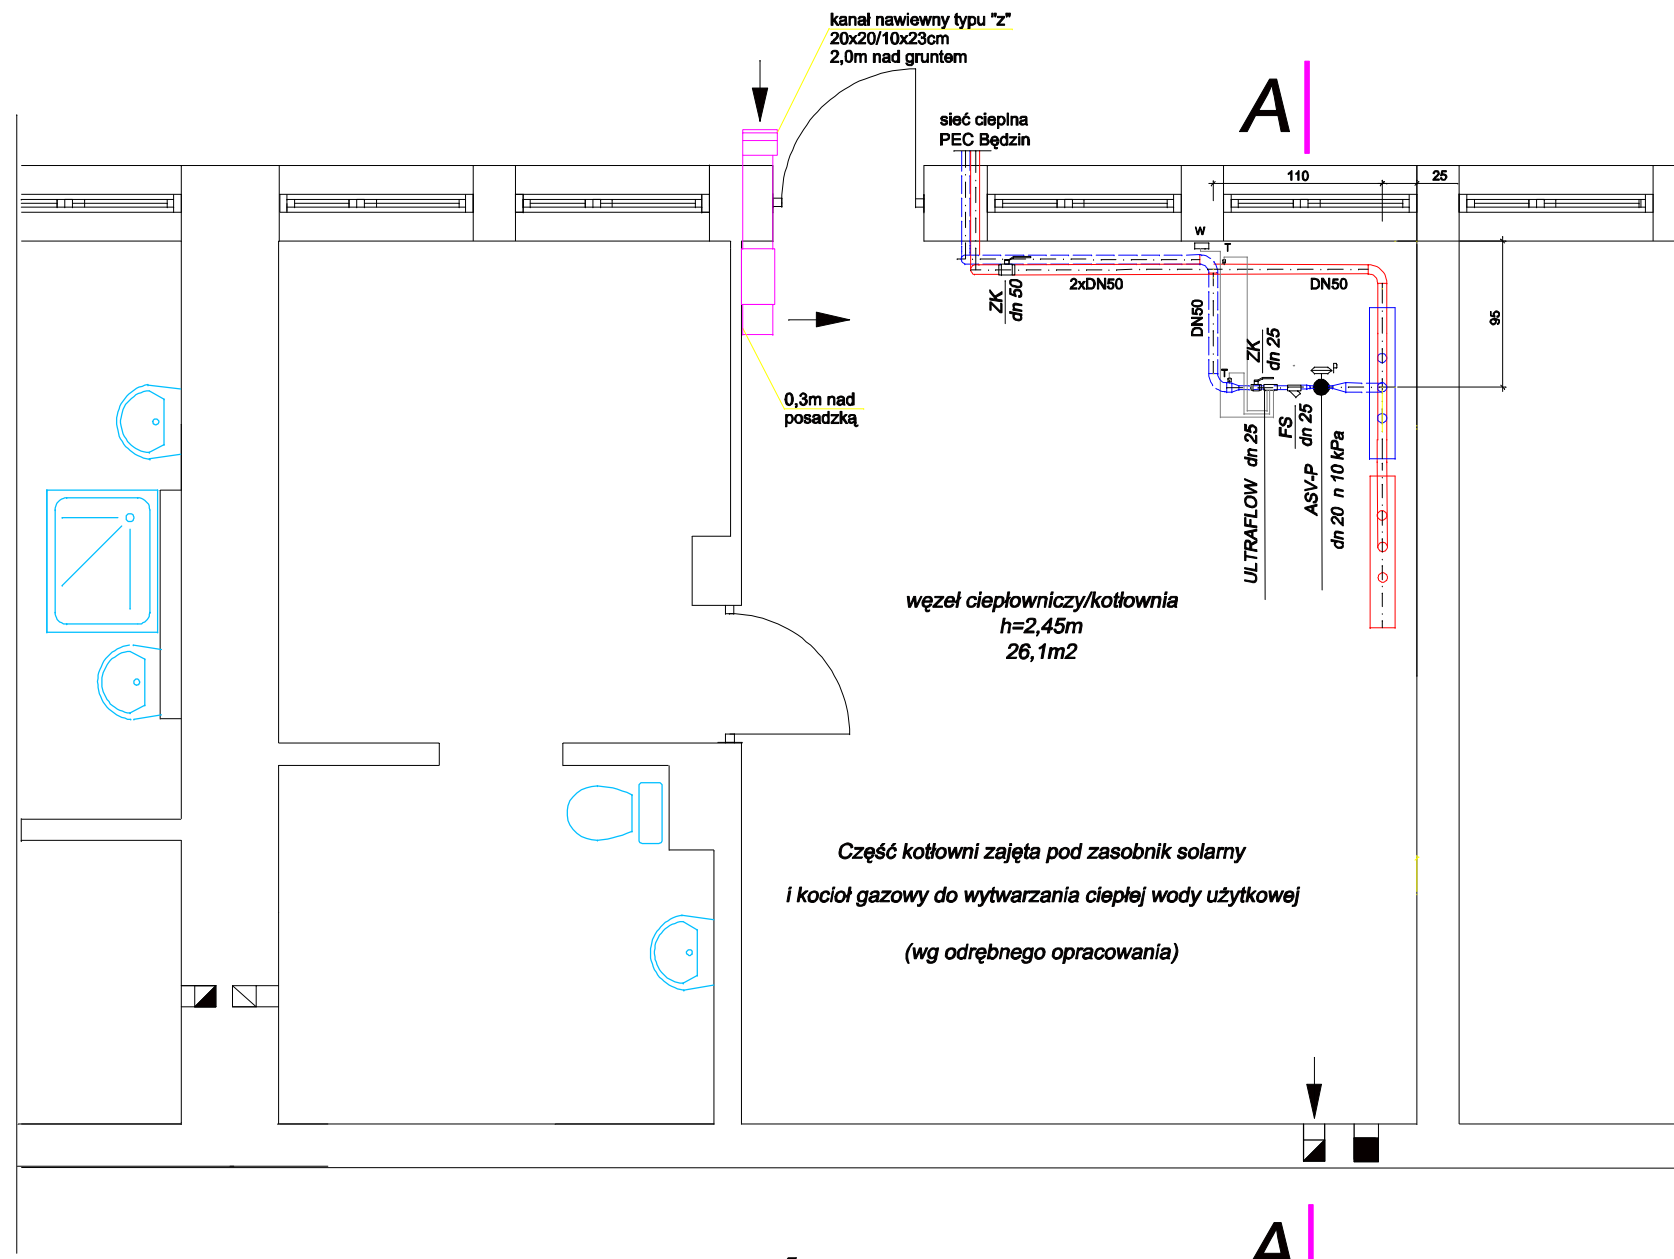


PRZEKRÓJ A-A

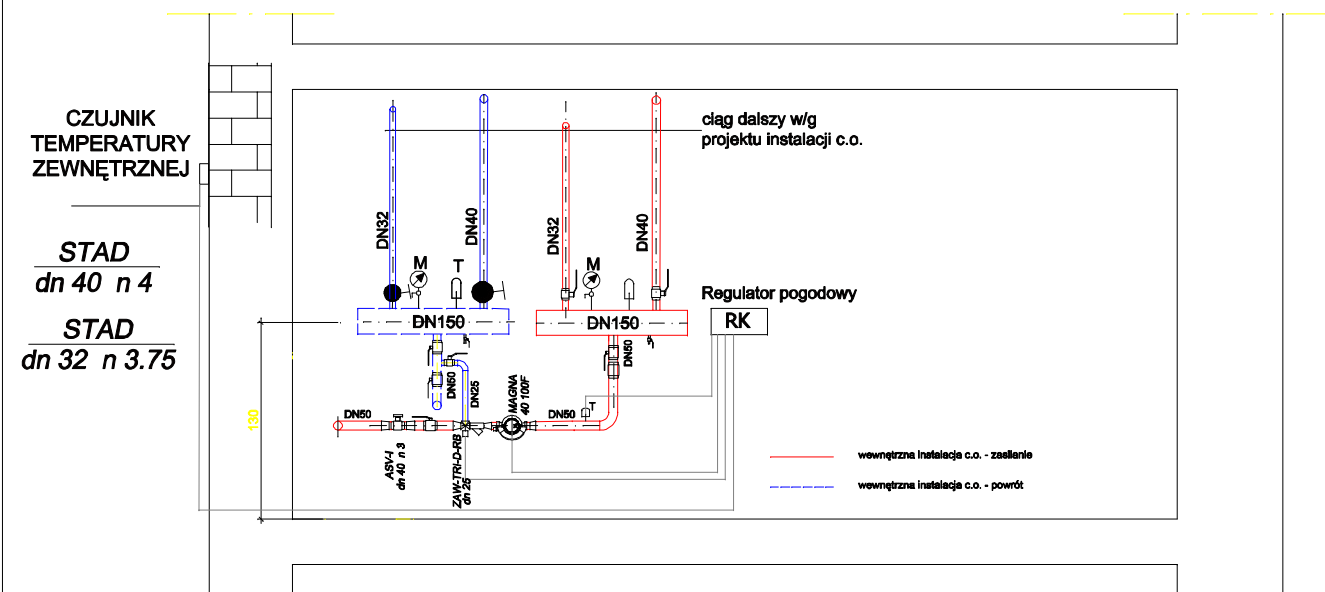

KANAŁ NAWIEWNY

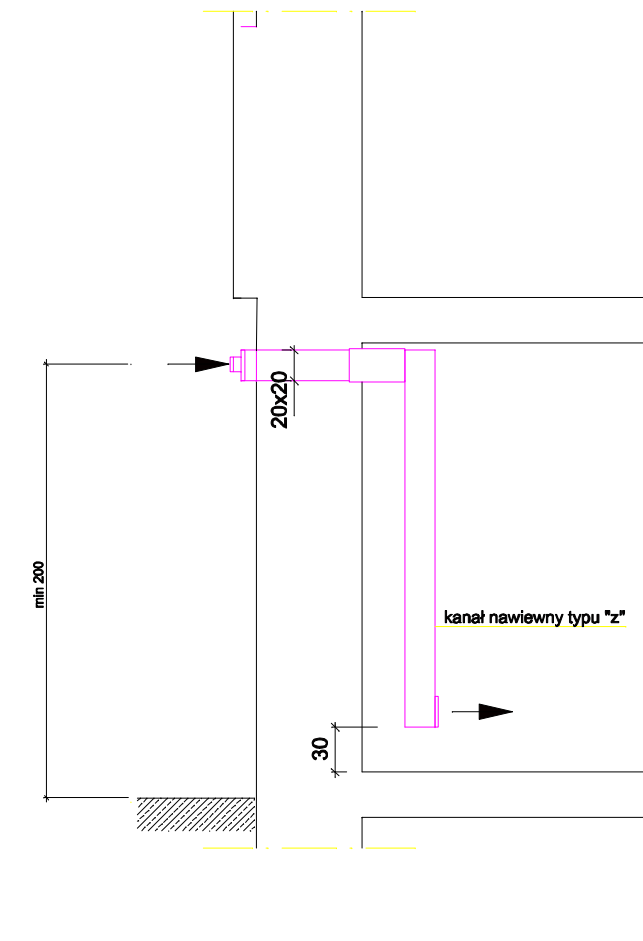

		"PRO-POMIAR" s.c. ul. Legionów 59, 42-200 Częstochowa tel. 34/ 361 61 35, e-mail: propomiar@interia.pl	
INWESTOR	Miasto Będzin 44-500 Będzin, ul. 11 Listopada 20		
OBIEKT	Przedszkole Miejskie nr 5 w Będzinie 44-500 Będzin, ul. Zwycięstwa 21		
NAZWA OPRACOWANIA	Przebudowa instalacji wewnętrznej c.o. w budynku Przedszkola Miejskiego nr 5 w Będzinie		
PRZEDMIOT RYSUNKU	WĘZEŁ CIEPLNY. RZUT I PRZEKRÓJ	SKALA	RYS.
OPRACOWAŁ	mgr inż. MAREK NORBERCIAK		03.2012
PROJEKTOWAŁ	mgr inż. JUSTYNA MIREK upr. Bud. Nr SLK/1457/PWOS/06		03.2012
SPRAWDZIŁ	mgr inż. ELŻBIETA WISNIEWSKA upr. Bud. Nr UAN-VIII/83861/11/87		03.2012