


SCHEMAT TECHNOLOGICZNY INSTALACJI KOLEKTORÓW SŁONECZNYCH I KOTŁA GAZOWEGO DO WYTWARZANIA C.W.U.

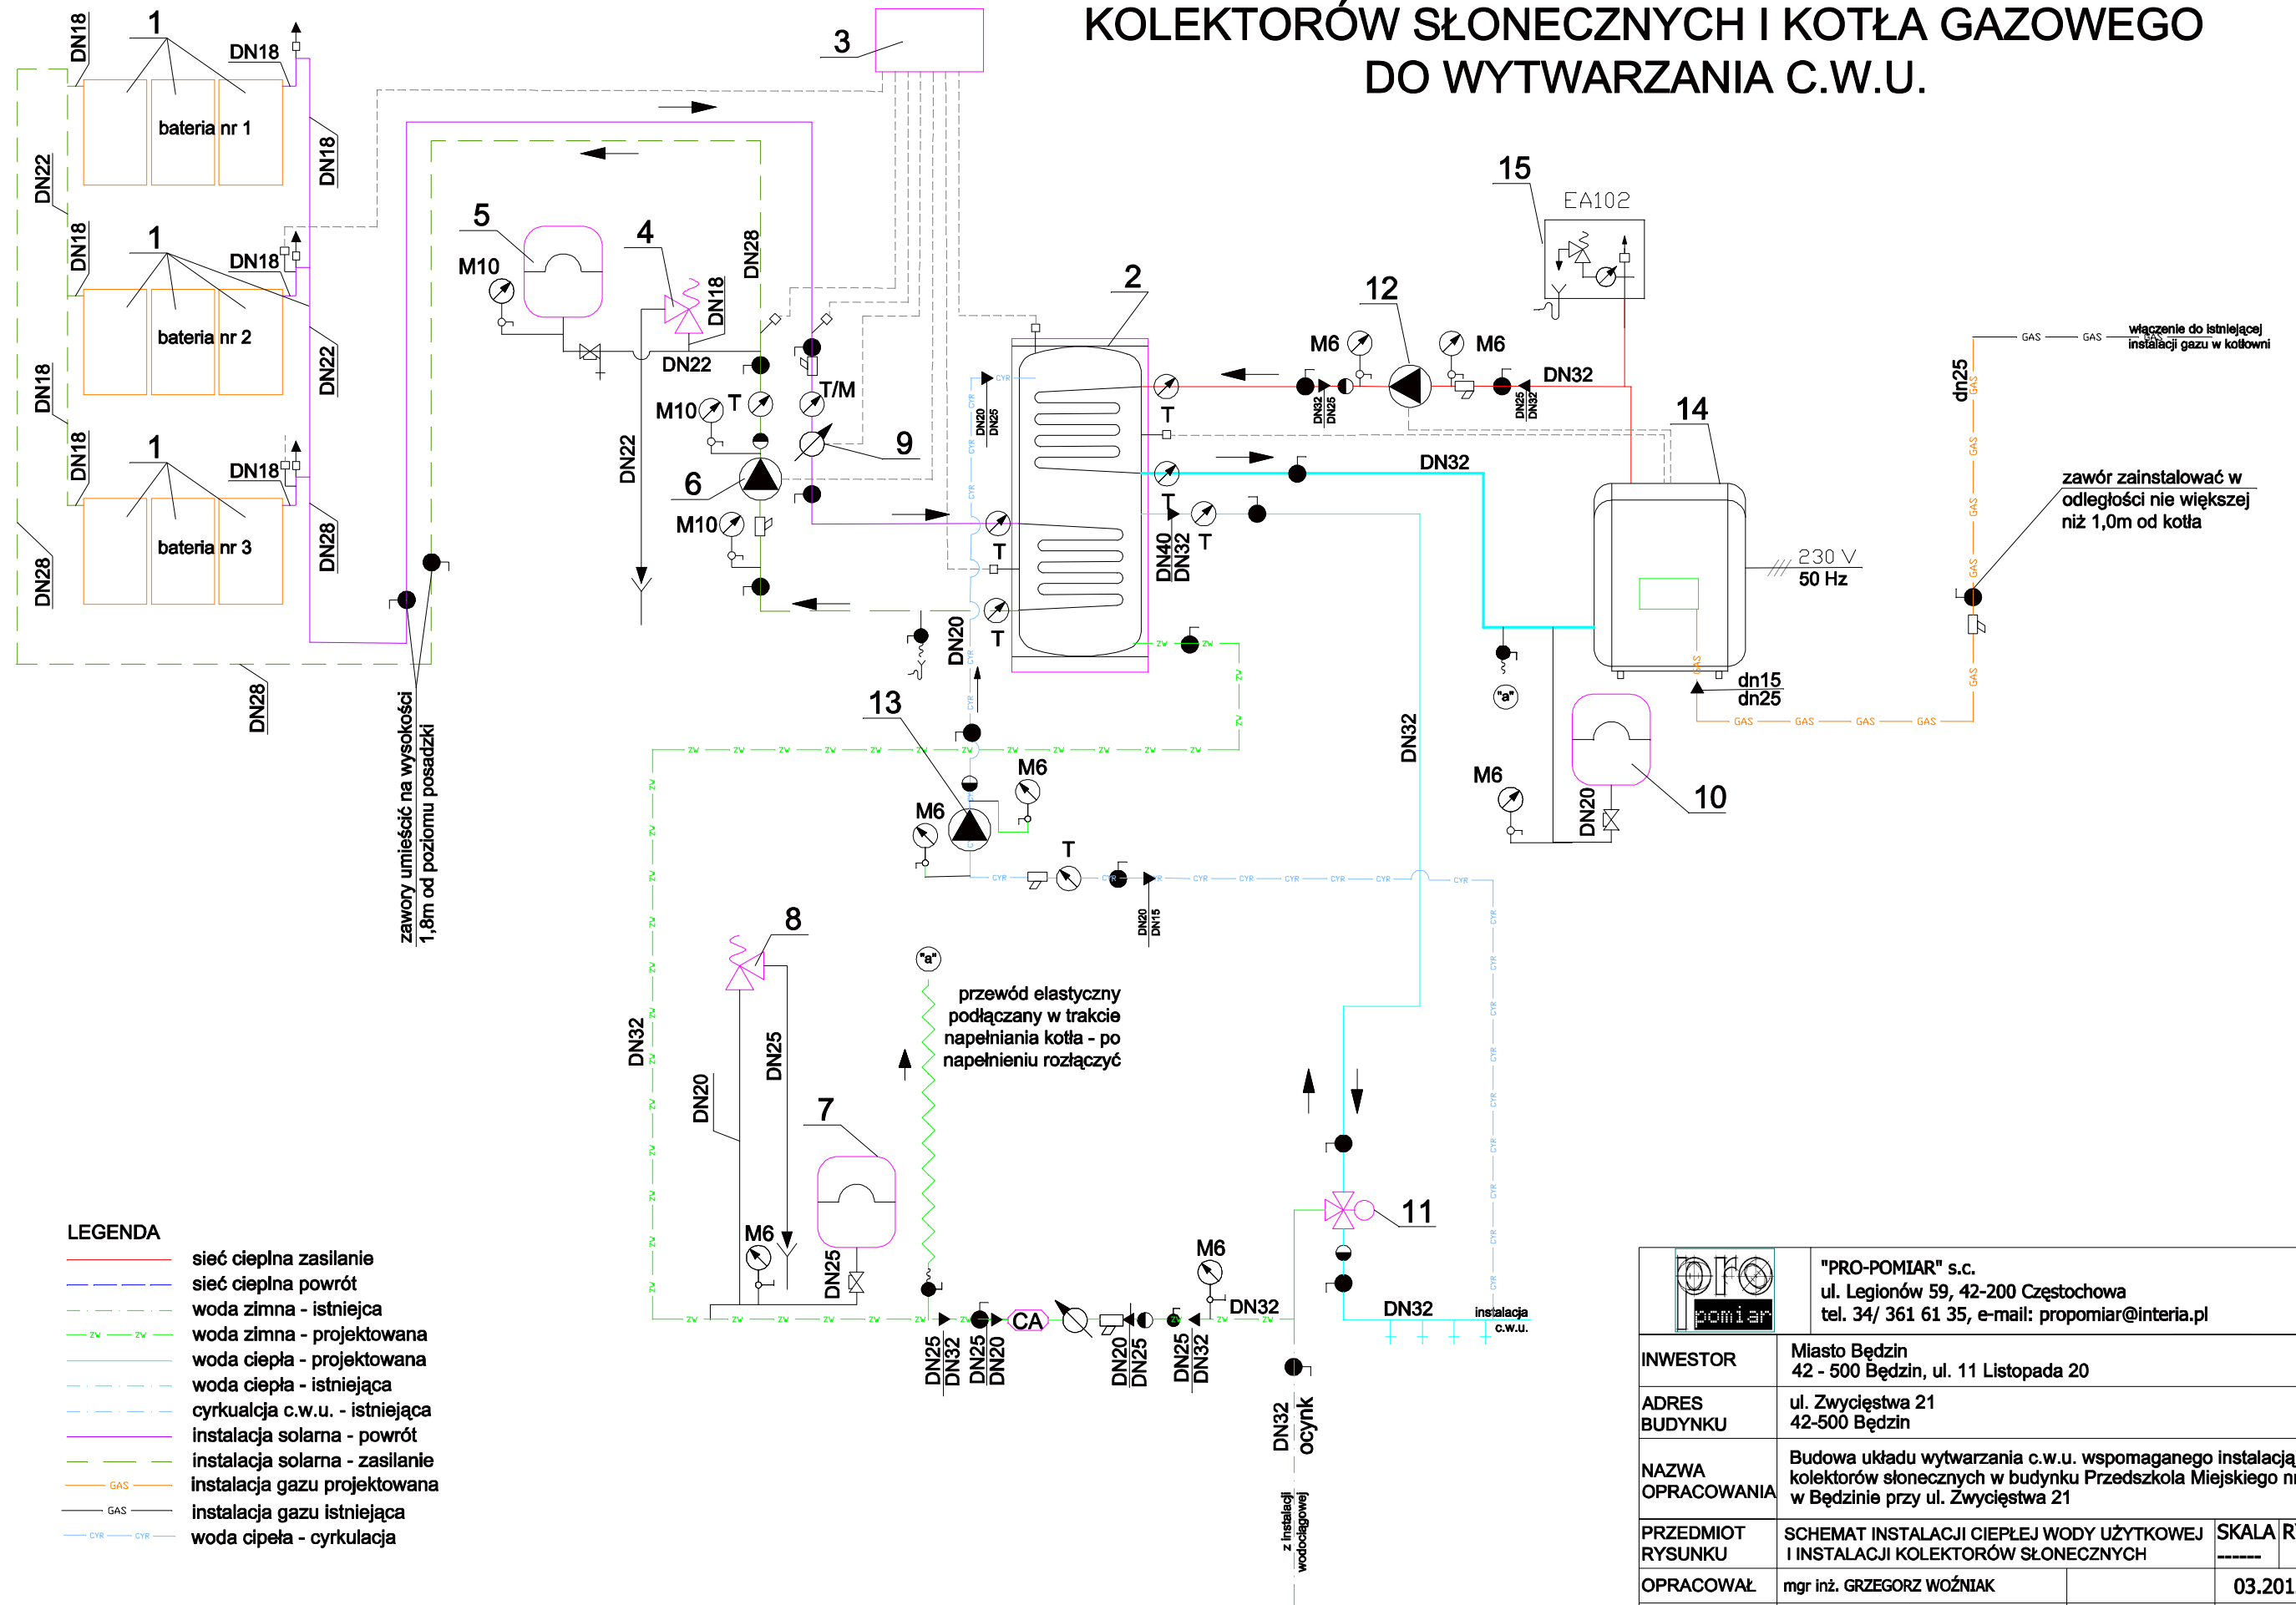

- LEGENDA**
- sieć ciepła zasilanie
 - - - sieć ciepła powrót
 - - - woda zimna - istniejąca
 - z - z woda zimna - projektowana
 - woda ciepła - projektowana
 - - - woda ciepła - istniejąca
 - - - cyrkulacja c.w.u. - istniejąca
 - instalacja solarna - powrót
 - instalacja solarna - zasilanie
 - instalacja gazu projektowana
 - instalacja gazu istniejąca
 - - - woda ciepła - cyrkulacja

	"PRO-POMIAR" s.c. ul. Legionów 59, 42-200 Częstochowa tel. 34/ 361 61 35, e-mail: propomiar@interia.pl	
INWESTOR	Miasto Będzin 42 - 500 Będzin, ul. 11 Listopada 20	
ADRES BUDYNKU	ul. Zwycięstwa 21 42-500 Będzin	
NAZWA OPRACOWANIA	Budowa układu wytwarzania c.w.u. wspomaganego instalacją kolektorów słonecznych w budynku Przedszkola Miejskiego nr 5 w Będzinie przy ul. Zwycięstwa 21	
PRZEDMIOT RYSUNKU	SCHEMAT INSTALACJI CIEPŁEJ WODY UŻYTKOWEJ I INSTALACJI KOLEKTORÓW SŁONECZNYCH	SKALA RYS. ----- 2
OPRACOWAŁ	mgr inż. GRZEGORZ WOŹNIAK	03.2012
PROJEKTOWAŁ	mgr inż. JUSTYNA MIREK upr. Bud. Nr SLK/1457/PWOS/06	03.2012
SPRAWDZIŁ	mgr inż. ELŻBIETA WIŚNIEWSKA upr. Bud. Nr UAN-VIII/83861/11/87	03.2012