RZUT WĘZŁA CIEPLNEGO

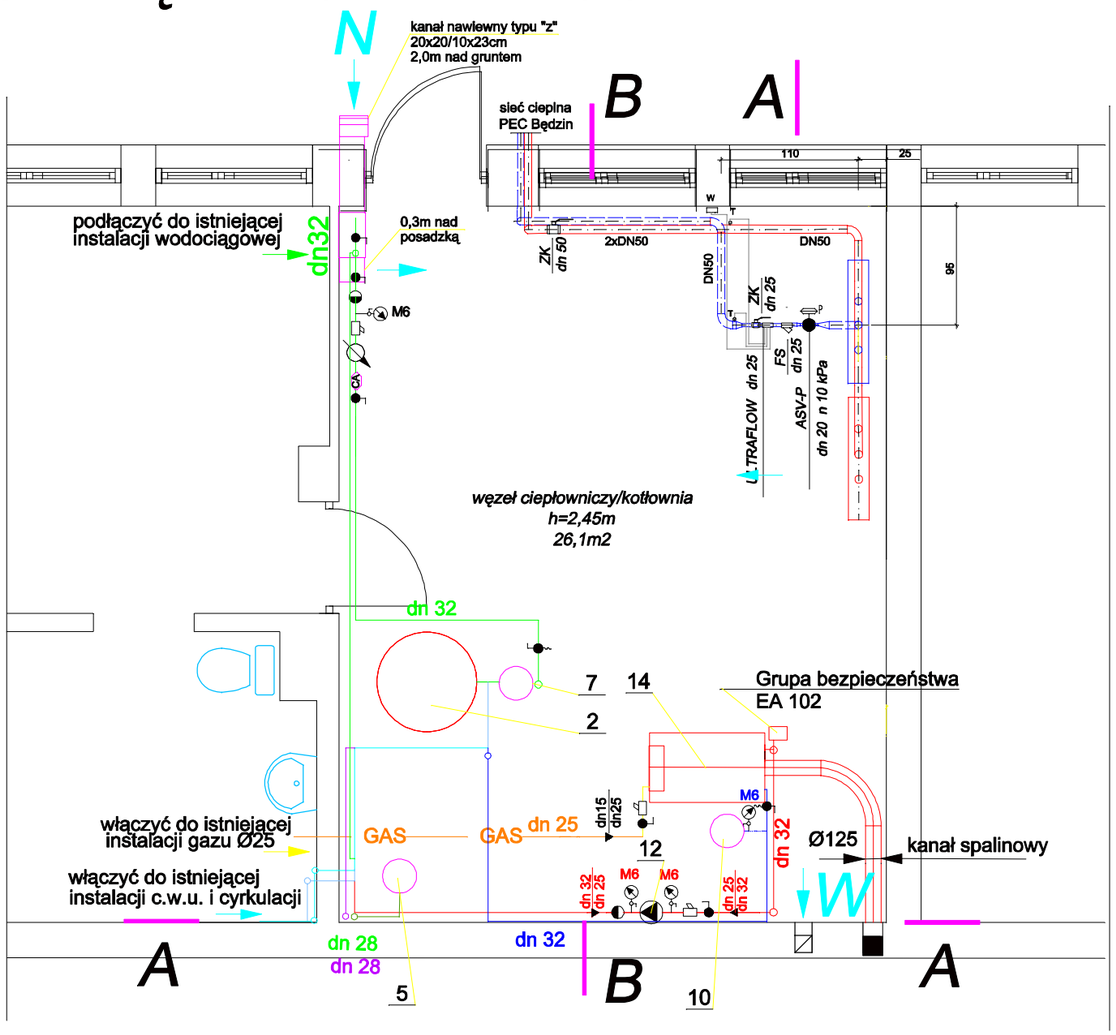

sieć cieplna zasilanie
sieć cieplna powrót
woda zimna
woda ciepła
instalacja solarna- powrót
instalacja solarna- zasilanie
instalacja gazu
woda ciepła-cyrkulacja

PRZEKRÓJ B-B

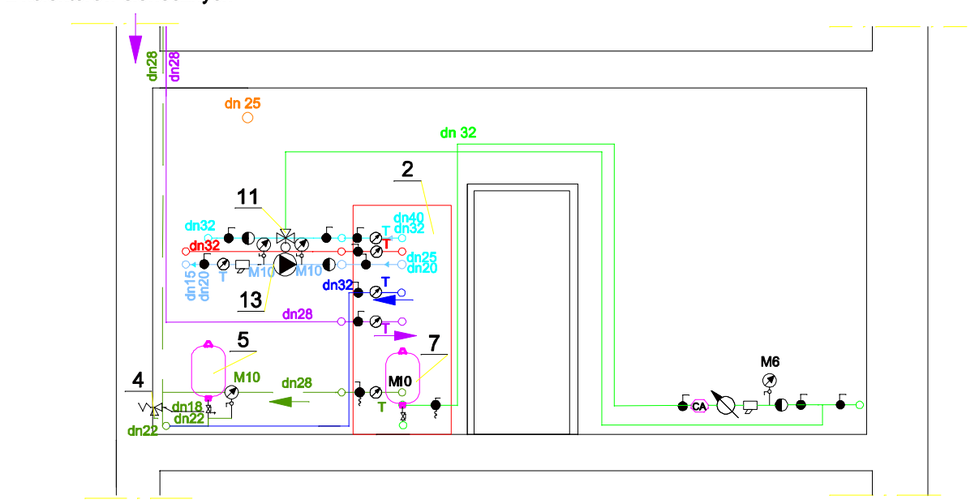

PRZEKRÓJ A-A

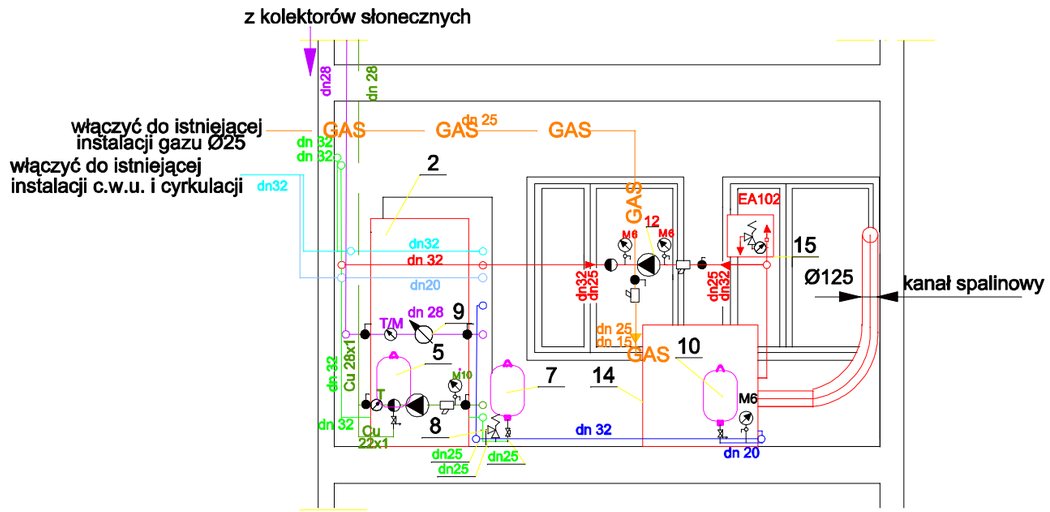

	"PRO-POMIAR" s.c. ul. Legionów 59, 42-200 Częstochowa tel. 34/ 361 61 35, e-mail: propomiar@interia.pl		
INWESTOR	Miasto Będzin 44-500 Będzin, ul. 11 Listopada 20		
OBIEKT	Przedszkole Miejskie nr 5 w Będzinie 44-500 Będzin, ul. Zwycięstwa 21		
NAZWA OPRACOWANIA	Budowa układu wytwarzania c.w.u. wspomaganego instalacją kolektorów słonecznych w budynku Przedszkola Miejskiego nr 5 w Będzinie przy ul. Zwycięstwa 21		
PRZEDMIOT RYSUNKU	KOTŁOWNIA. RZUT I PRZEKROJE	SKALA 1:50	RYS. 4
OPRACOWAŁ	mgr inż. MAREK NORBERCIAK		03.2012
PROJEKTOWAŁ	mgr inż. JUSTYNA MIREK upr. Bud. Nr SLK/1457/PWOS/06		03.2012
SPRAWDZIŁ	mgr inż. ELŻBIETA WIŚNIEWSKA upr. Bud. Nr UAN-VIII/83861/11/87		03.2012