




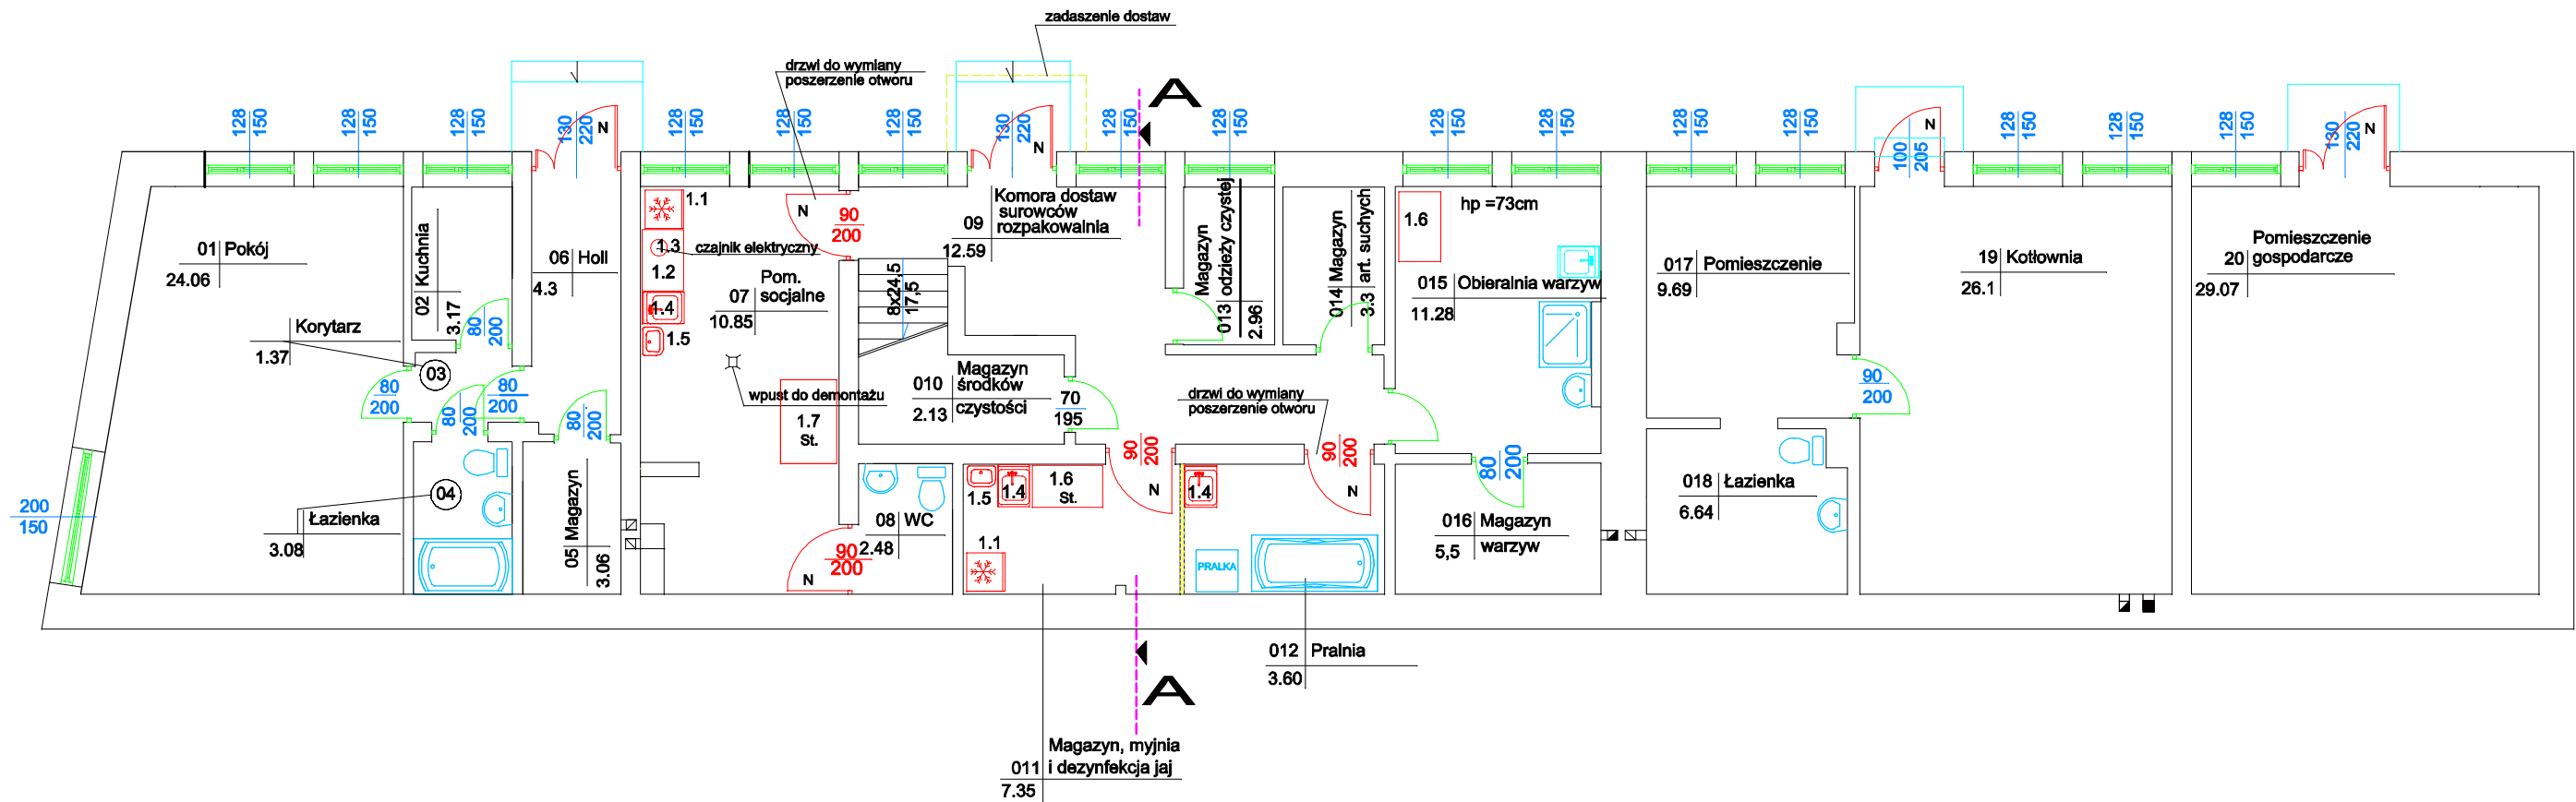


RZUT PIWNIC




ZESTAWIENIE URZĄDZEŃ TECHNOLOGIA KUCHNI

Lp.	Urządzenia	Ilości
1.1	Lodówka	nowa szt. 2
1.2	Szafka stojąca 100x60 cm; h=85 cm	nowa szt. 1
1.3	Czajnik elektryczny	nowy szt. 1
1.4	Zlewozmywak jednokomorowy	nowy szt. 3
1.5	Umywalka	nowa szt. 2
1.6	Stół 100x60 cm; h=85 cm	nowy szt. 2
1.7	Stół 120x80 cm; h=85 cm	nowy szt. 1

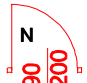LEGENDA

-  - ściany istniejące
-  - ściany projektowane z płyt g-k
-  - nowa stolarka
-  - wyposażenie istniejące
-  - wyposażenie projektowane

	"PRO-POMIAR" s.c. ul. Legionów 59, 42-200 Częstochowa tel. 34/ 361 61 35, e-mail: propomiar@interia.pl	
INWESTOR	Miasto Będzin ul. 11 Listopada 20 42-500 Będzin	
ADRES BUDYNKU	ul. Zwycięstwa 21 42-500 Będzin	
NAZWA OPRACOWANIA	Termomodernizacja budynku Przedszkola Miejskiego nr 5 w Będzinie wraz z kolorystyką elewacji	
PRZEDMIOT RYSUNKU	RZUT PIWNICY. TECHNOLOGIA KUCHNI	SKALA RYS. 1:100 2
OPRACOWAŁ	mgr inż. MARIUSZ ŻYŃNOWSKI	03.2012
PROJEKTOWAŁ	mgr inż. arch. BEATA KRÓL nr upr. UAN-VIII/83861/102/90	03.2012
SPRAWDZIŁ	mgr inż. arch. ANNA MENTEK upr. Bud. Nr UAN-Upr. 535/89	03.2012