


# RZUT PARTERU

## ZESTAWIENIE URZĄDZEŃ TECHNOLOGIA KUCHNI

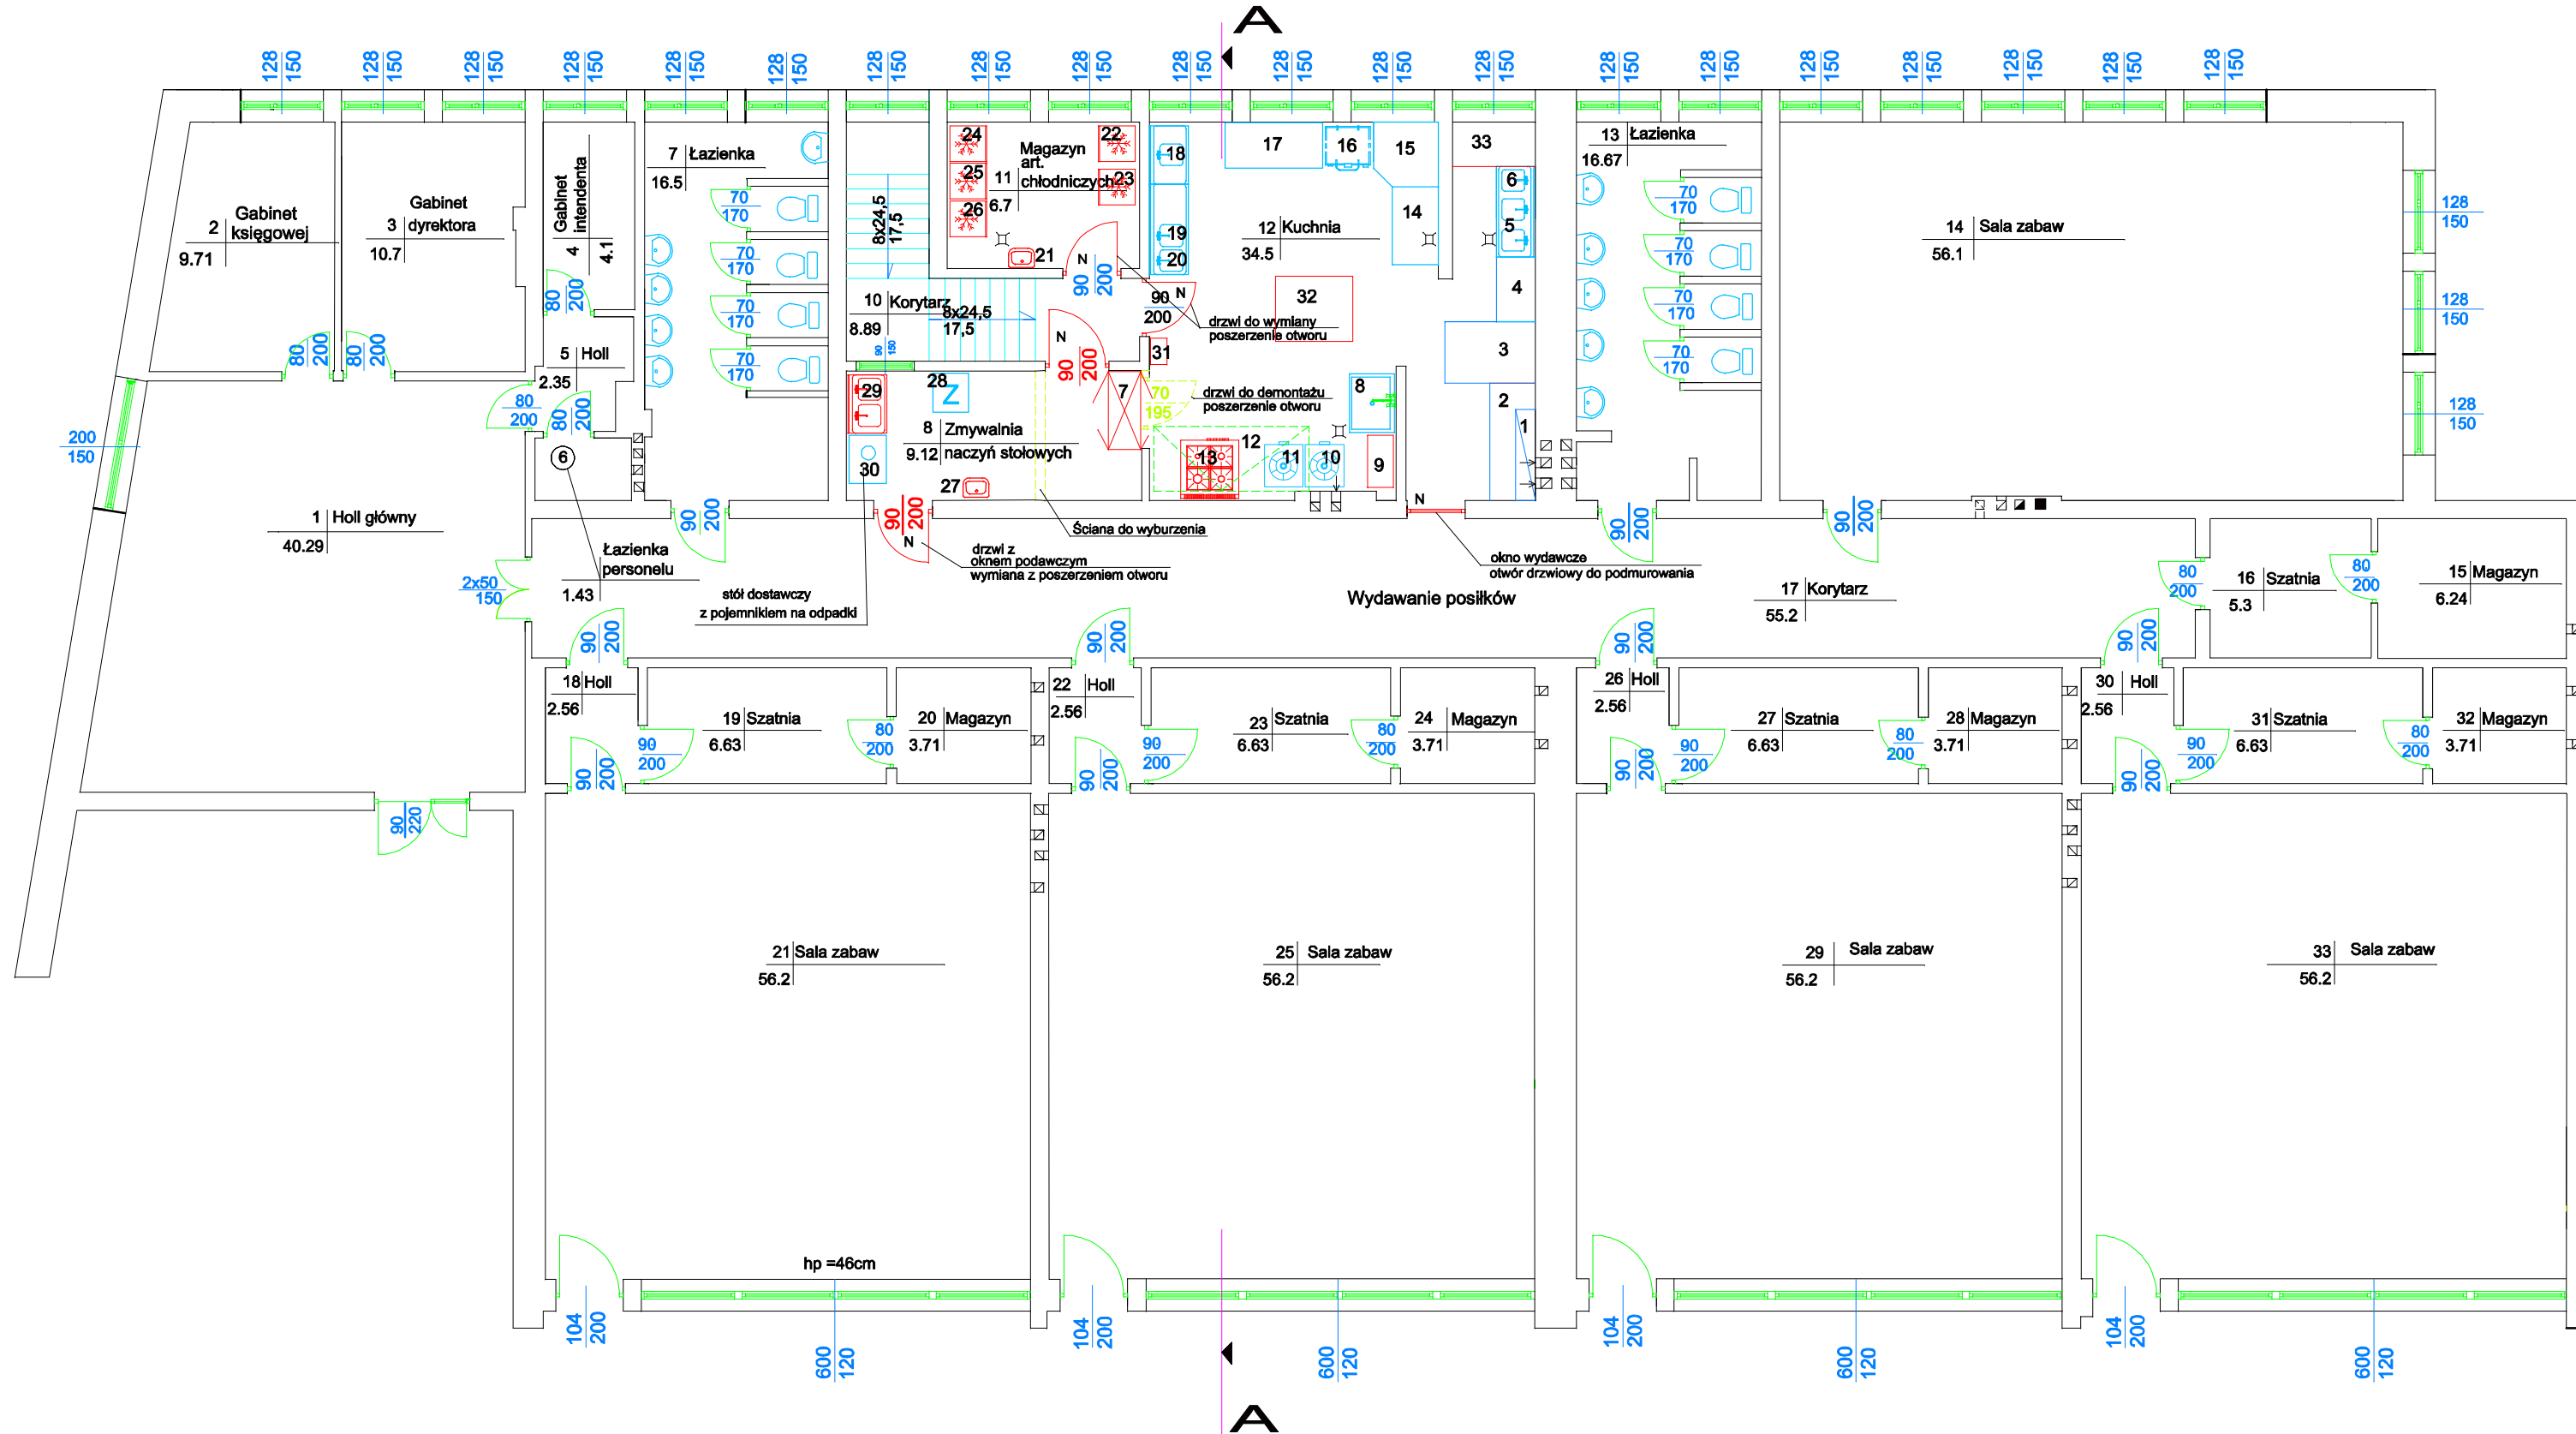

Lp.	Urządzenia	Funkcje
1.	Szafka wisząca 140x40 cm; h= 60 cm	istniejąca
2.	Szafka stojąca 180x70 cm; h=84 cm	istniejąca
3.	Błat wydawczy 140x96 cm; h=102 cm	istniejący
4.	Stolik 60x100 cm	istniejący
5.	Zlewozmywak dwukomorowy	mycie naczyń istniejący
6.	Umywalka	istniejąca
7.	Szafa dwustronna na czyste naczynia	nowa
8.	Basen 90x70 cm Spryskiwacz z baterią stołową i wyfówką	zmywanie naczyń kuchennych istniejący
9.	Regał ociekowy 40x80; h=180 cm	suszenie nowa
10.	Tabelet gazowy 60x65 cm (KROMET)	gotowanie istniejący
11.	Tabelet gazowy 60x65 cm (KROMET)	gotowanie istniejący
12.	Okap kuchenny 100x240 cm; zaw. na wys. 215 cm	istniejący
13.	Kuchnia gazowa 4-palnikowa 90x80 cm z plekamnikiem elektrycznym	gotowanie nowa
14.	Błat roboczy 120x70 cm; h=85 cm	przygotowanie ryb istniejący
15.	Stolik narożny	obróbka ryb istniejący

Lp.	Urządzenia	Funkcje
16.	Patelnia elektryczna uchylna 70x80 cm (Kromet)	smażenie istniejąca
17.	Stół roboczy 150x70 cm; h=85 cm	przygotowanie mięsa istniejący
18.	Umywalka stalowa 90x60 cm	mycie rąk istniejąca
19.	Zlewozmywak dwukomorowy	mycie mięsa istniejący
20.	Zlewozmywak dwukomorowy	mycie ryb istniejący
21.	Umywalka	nowa
22.	Chłodziarka	wędliny, tłuszcz nowa
23.	Chłodziarka	nabiał nowa
24.	Chłodziarka	mięso nowa
25.	Chłodziarka	drób nowa
26.	Chłodziarka	ryby nowa
27.	Umywalka	mycie rąk nowa
28.	Zmywarka- wypaźarka CLASSEO H 750 M-3 PH; moc 6,9 kW	mycie naczyń istniejąca
29.	Zlewozmywak dwukomorowy	mycie naczyń nowy
30.	Stół dostawczy z pojemnikiem na odpadki	istniejący
31.	Szafka wisząca na przyprawę	nowa
32.	Stół 100x120 cm na przyprawę	przygotowanie potraw mącznych nowa
33.	Błat roboczy	nowy

### UWAGA: PROCEDURA PRZECHODZENIA PRZEZ KUCHNIĘ

W czasie przygotowywania posiłków obowiązuje całkowity **zakaz** przechodzenia przez kuchnię. Zakaz ten nie obowiązuje w godz. 7 00 - 8 00 kiedy jeszcze nie rozpoczęto produkcji oraz od 14 00 - 15 00 Gdy produkcję już zakończono.  
W tych godzinach dopuszcza się przeniesienie przez kuchnię czystego i brudnego prania w workach jednorazowego użytku do pralni usytuowanej w dolnej części budynku.

### LEGENDA

- ściany istniejące
- ściany projektowane z płyt g-k

- nowa stolarka
- wyposażenie istniejące
- wyposażenie projektowane

	"PRO-POMIAR" s.c. ul. Legionów 59, 42-200 Częstochowa tel. 34/ 361 61 35, e-mail: propomiar@interia.pl		
INWESTOR	Miasto Będzin ul. 11 Listopada 20	42-500 Będzin	
ADRES BUDYNKU	ul. Zwycięstwa 21	42-500 Będzin	
NAZWA OPRACOWANIA	Termomodernizacja budynku Przedszkola Miejskiego nr 5 w Będzinie wraz z kolorystyką elewacji		
PRZEDMIOT RYSUNKU	RZUT PARTERU. TECHNOLOGIA KUCHNI	SKALA	RYS. 1:100 3
OPRACOWAŁ	mgr inż. MARIUSZ ŻYŃNOWSKI		03.2012
PROJEKTOWAŁ	mgr inż. arch. BEATA KRÓL nr upr. UAN-VIII/83861/102/90		03.2012
SPRAWDZIŁ	mgr inż. arch. ANNA MENTEK upr. Bud. Nr UAN-Upr. 535/89		03.2012