
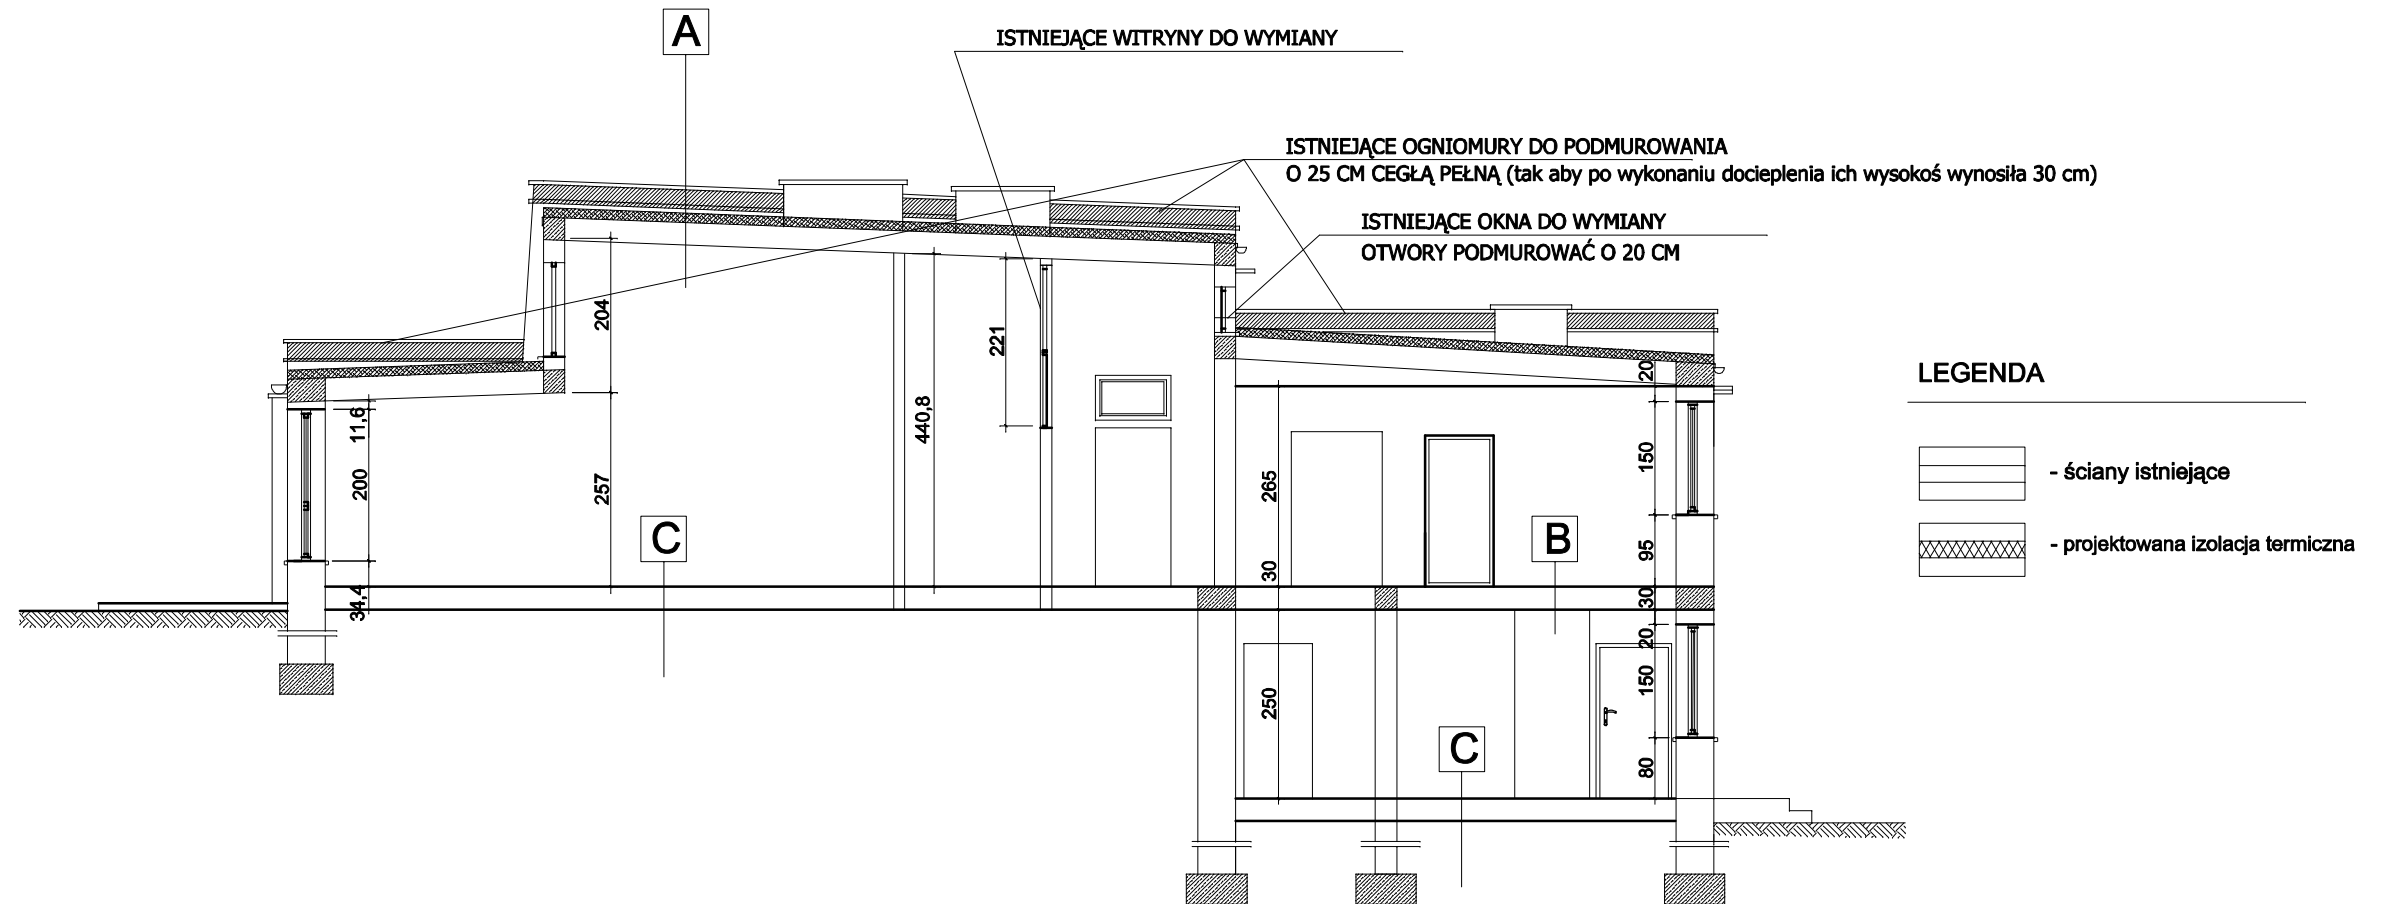


PRZEKRÓJ A-A

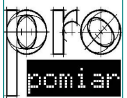

A		B	C
papa asfaltowa wierzchniego krycia	- projektowana	plytki ceramiczne	plytki ceramiczne
papa podkładowa	- projektowana	wylewka betonowa	wylewka betonowa
styropapa gr. 12 cm	- projektowana	strop ceramiczny	gruzobeton
paroizolcja	- projektowana	tynk cem. - wap.	grunt rodzimy
strop ceramiczny	- istniejący		
tynk cem. - wap.	- istniejący		

	"PRO-POMIAR" s.c. ul. Legionów 59, 42-200 Częstochowa tel. 34/ 361 61 35, e-mail: propomiar@interia.pl	
INWESTOR	Miasto Będzin ul. 11 Listopada 20 42-500 Będzin	
ADRES BUDYNKU	ul. Zwycięstwa 21 42-500 Będzin	
NAZWA OPRACOWANIA	Termomodernizacja budynku Przedszkola Miejskiego nr 5 w Będzinie wraz z kolorystyką elewacji	
PRZEDMIOT RYSUNKU	PRZEKRÓJ A - A	SKALA RYS. 1:100 6
OPRACOWAŁ	mgr inż. MARIUSZ ŻYŹNOWSKI	03.2012
PROJEKTOWAŁ	mgr inż.arch. BEATA KRÓL nr upr. UAN-VIII/83861/102/90	03.2012
SPRAWDZIŁ	mgr inż. arch. ANNA MENTEK upr. Bud. Nr UAN-Upr. 535/89	03.2012