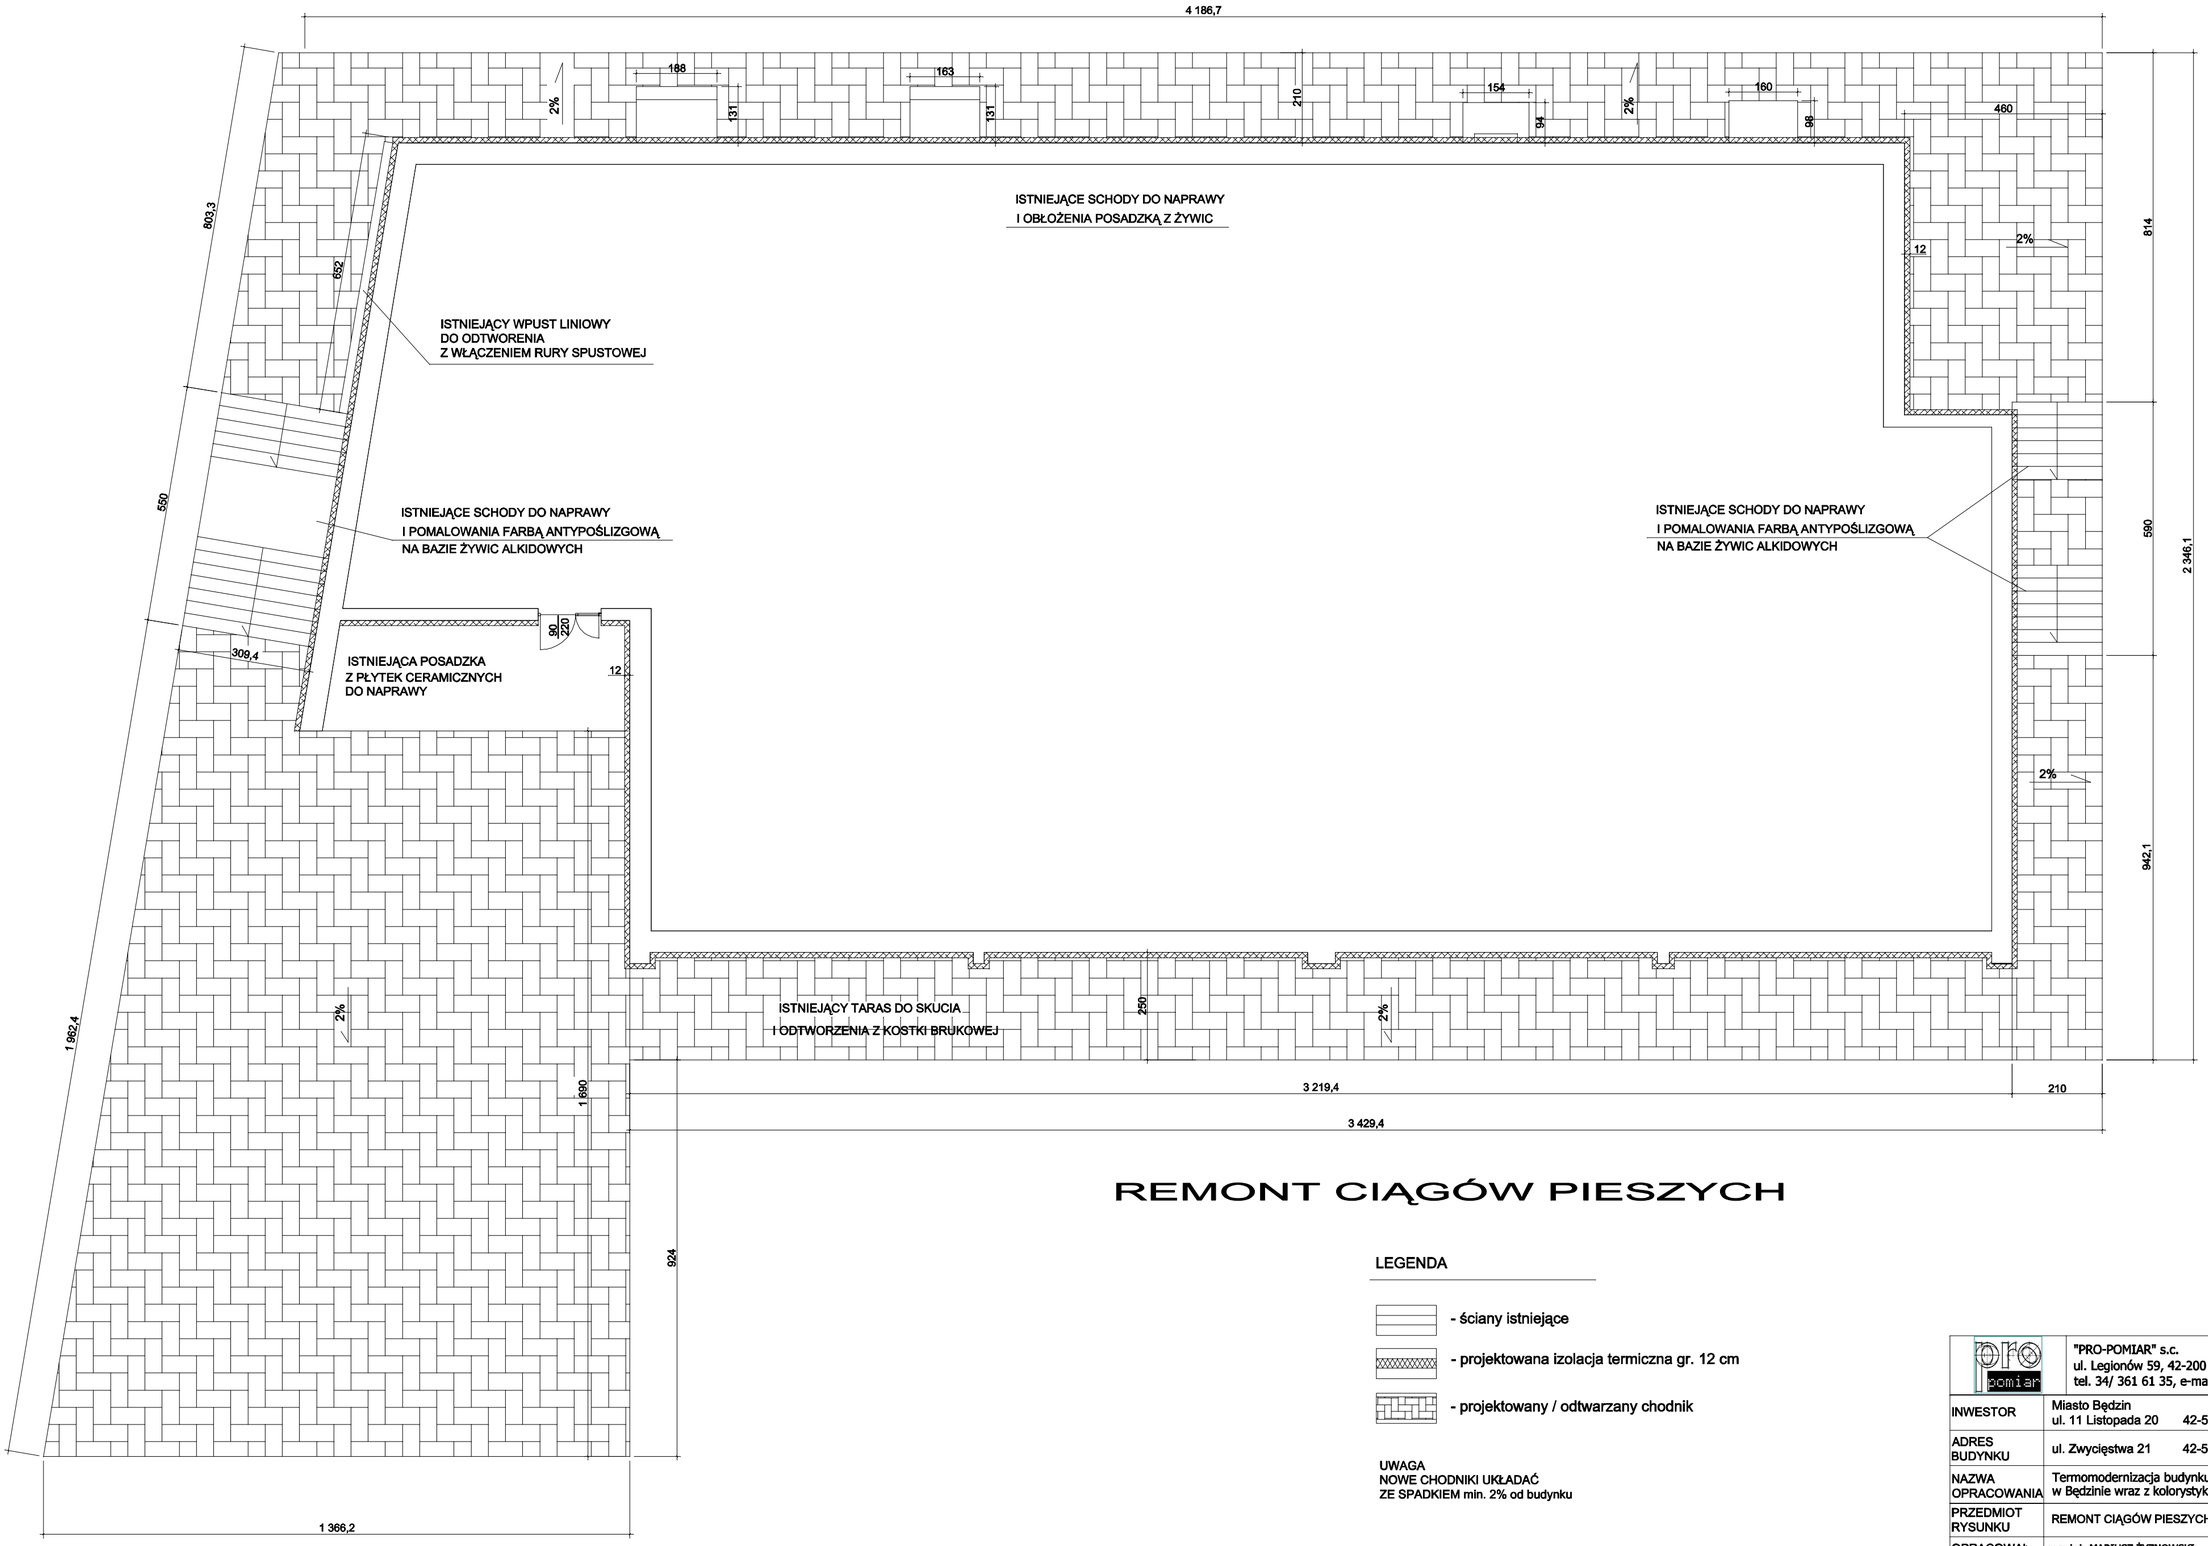

REMONT CIĄGÓW PIESZYCH

LEGENDA

- ściany istniejące
- projektowana izolacja termiczna gr. 12 cm
- projektowany / odtwarzany chodnik

UWAGA
NOWE CHODNIKI UKŁADAĆ
ZE SPADKIEM min. 2% od budynku

	"PRO-POMIAR" s.c. ul. Legionów 59, 42-200 Częstochowa tel. 34/ 361 61 35, e-mail: propomiar@interia.pl		
INWESTOR	Miasto Będzin ul. 11 Listopada 20 42-500 Będzin		
ADRES BUDYNKU	ul. Zwycięstwa 21 42-500 Będzin		
NAZWA OPRACOWANIA	Termomodernizacja budynku Przedszkola Miejskiego nr 5 w Będzinie wraz z kolorystyką elewacji		
PRZEDMIOT RYSUNKU	REMONT CIĄGÓW PIESZYCH	SKALA 1:100	RYS. 11
OPRACOWAŁ	mgr inż. MARIUSZ ŻYZNOWSKI		03.2012
PROJEKTOWAŁ	mgr inż.arch. BEATA KRÓL nr upr. UAN-VIII/83861/102/90		03.2012
SPRAWDZIŁ	mgr inż. arch. ANNA MENTEK upr. Bud. Nr UAN-Upr. 535/89		03.2012