

PRACOWNIA PROJEKTOWA "MIZANA" MIROSŁAW ZAWARTKA, 41-200 SOSNOWIEC ul. ANDERSA 41, tel. 501070644				
INWESTOR	GMINA BĘDZIN, BĘDZIN, ul. 11 LISTOPADA 20			
OBIEKT, ADRES	SZKOŁA PODSTAWOWA NR 8 42-500 BĘDZIN, ul. ORLA, dz. nr 108/3, k.m. 39, obręb Będzin			
NAZWA OPRAĆ	REMONT BUDYNKU, OGRODZENIA, PŁACÓW UTWARDZONYCH, CHODNIKÓW, SCHODÓW TERENOWYCH ORAZ ODCIEPLENIE BUDYNKU SZKOŁY.			
NAZWA RYS.	RZUT PIWNICY I KOTŁOWNI PROJEKT			
IMIE NAZWISKO	NR UPRAWNIENI	SPECJALNOŚĆ	DATA:	PODPIS:
mgr inż. arch. WITOLD JÓZEFOWSKI	1076/01	ARCHITEKTURA	PAŹDZIERNIK 2012r.	
mgr inż. arch. DAMIAN ZWIĄRYCZ	347/01	ARCHITEKTURA	PAŹDZIERNIK 2012r.	
mgr inż. JANUSZ GETTER	516/70	KONSTRUKCJA	PAŹDZIERNIK 2012r.	
mgr inż. MIROSŁAW ZAWARTKA	SK/2121/POOK/08	KONSTRUKCJA	PAŹDZIERNIK 2012r.	

SKALA: NR RYS:  
**A\_01**

UWAGA:  
-WYMIARY PODANO W [cm].  
-WYMIARY NALEŻY SPRAWDZIĆ NA BUDOWIE  
P.D. - PROFIL DYLATACYJNY

**ZESTAWIENIE POWIERZCHNI UŻYTKOWEJ  
POMIESZCZEN PIWNICY.**

NR	POMIESZCZENIE	WYS.	POW.
0/01	KLATKA SCHODOWA		9,38m <sup>2</sup>
0/02	KOMUNIKACJA	3,07m	14,34m <sup>2</sup>
0/03	SKŁAD OPAŁU	2,58m	37,52m <sup>2</sup>
0/04	POM. GOSPODARCZE	2,58m	36,69m <sup>2</sup>
0/05	KOTŁOWNIA (POMOST)	2,48m	16,20m <sup>2</sup>
0/06	TOALETA	2,99m	1,33m <sup>2</sup>
0/07	POMPOWNIA	3,07m	13,25m <sup>2</sup>
0/08	POM. PALACZA	3,07m	9,97m <sup>2</sup>
0/09	POM. GOSPODARCZE	3,07m	3,05m <sup>2</sup>
0/10	POM. GOSPODARCZE	2,92m	5,86m <sup>2</sup>
0/11	KLATKA SCHODOWA		23,71m <sup>2</sup>
0/12	HALL	3,18m	20,02m <sup>2</sup>
0/13	POM. GOSPODARCZE	3,18m	13,58m <sup>2</sup>
0/14	POM. MAGAZYNOWE	3,18m	34,75m <sup>2</sup>
0/15	SZATNIA	3,14m	46,82m <sup>2</sup>
0/16	SZATNIA	3,18m	47,30m <sup>2</sup>
0/17	SALA GIMNASTYCZNA	3,09m	49,37m <sup>2</sup>
0/18	POM. MAGAZYNOWE	3,09m	4,26m <sup>2</sup>
0/19	POM. MAGAZYNOWE	3,09m	8,43m <sup>2</sup>
0/20	HALL	3,20m	0,75m <sup>2</sup>
0/21	KLATKA SCHODOWA		22,53m <sup>2</sup>
0/22	POM. GOSPODARCZE		2,94m <sup>2</sup>
0/23	HALL	3,20m	40,13m <sup>2</sup>
0/24	POM. MAGAZYNOWE	3,20m	10,35m <sup>2</sup>
0/25	HALL	3,20m	5,13m <sup>2</sup>
0/26	WIATROLAP	2,39m	2,04m <sup>2</sup>
0/27	HALL	3,17m	32,70m <sup>2</sup>
0/28	SZATNIA	3,00m	20,70m <sup>2</sup>
0/29	ŁAZIENKA	3,00m	8,0m <sup>2</sup>
0/30	SZATNIA	3,00m	17,52m <sup>2</sup>
0/31	ŁAZIENKA	3,00m	7,93m <sup>2</sup>
0/32	POM. GOSPODARCZE	3,17m	10,17m <sup>2</sup>
0/33	SALA GIMNASTYCZNA	6,1-6,43m	181,53m <sup>2</sup>
RAZEM			758,25m <sup>2</sup>

**SF. - ŚCIANA FUNDAMENTOWA**

- ISTN. ŚCIANA FUNDAMENTOWA	
- PROJ. IZOLACJA PRZECIWWILGOCIOWA	-
- FOLIA KUBEŁKOWA	-

**SF.1 - ŚCIANA FUNDAMENTOWA**

- ISTN. ŚCIANA FUNDAMENTOWA	
- PROJ. IZOLACJA PRZECIWWILGOCIOWA	-
- PROJ. ODCIEPLENIE - STYROPIAN GR. 12cm	12 cm
EPS 038 FUNDAMENT, 1,0m PONIŻEJ POZ. TERENU	
- FOLIA KUBEŁKOWA	-

**S.1 - ŚCIANA FUNDAMENTOWA - COKÓŁ**

- ISTN. ŚCIANA FUNDAMENTOWA	
- PROJ. IZOLACJA PRZECIWWILGOCIOWA, WYPROWADZONA 30cm POWYŻEJ POZ. TERENU	-
- PROJ. ODCIEPLENIE - STYROPIAN GR. 12cm	12 cm
EPS 038 FUNDAMENT, TYNK MOZAIKOWY	
- FOLIA KUBEŁKOWA PONIŻEJ POZ. TERENU	-

**S.2 - ŚCIANA PRZYZIEMIA**

- ISTN. ŚCIANA	
- PROJ. ODCIEPLENIE - STYROPIAN GR. 12cm	12 cm
EPS 038 FASADA, TYNK SILIKONOWY	

**S.3 - ŚCIANA NADZIEMIA**

- ISTN. ŚCIANA MUROWANA Z CEGŁY PEŁNEJ	
- PROJ. ODCIEPLENIE - STYROPIAN GR. 14cm	14 cm
EPS 040 FASADA, TYNK SILIKONOWY	



**S.6 - OBUĐOWY OKIEN PIWNICZNYCH**

- ISTN. ŚCIANA	
- PROJ. IZOLACJA PRZECIWWILGOCIOWA, NA BAZIE CEMENTU	-
- PROJ. TYNK MOZAIKOWY, WPROWADZONY min 10cm PONIŻEJ POZ. TERENU	-

**ZESTAWIENIE POWIERZCHNI UŻYTKOWEJ  
POMIESZCZEN PIWNICY:**

NR	POMIESZCZENIE	WYS.	POW.
-1/01	KOTŁOWNIA	4,35m	37,72m <sup>2</sup>
-1/02	POM. GOSPODARCZE	4,35m	11,38m <sup>2</sup>
RAZEM			49,10m <sup>2</sup>

**RZUT KOTŁOWNI**

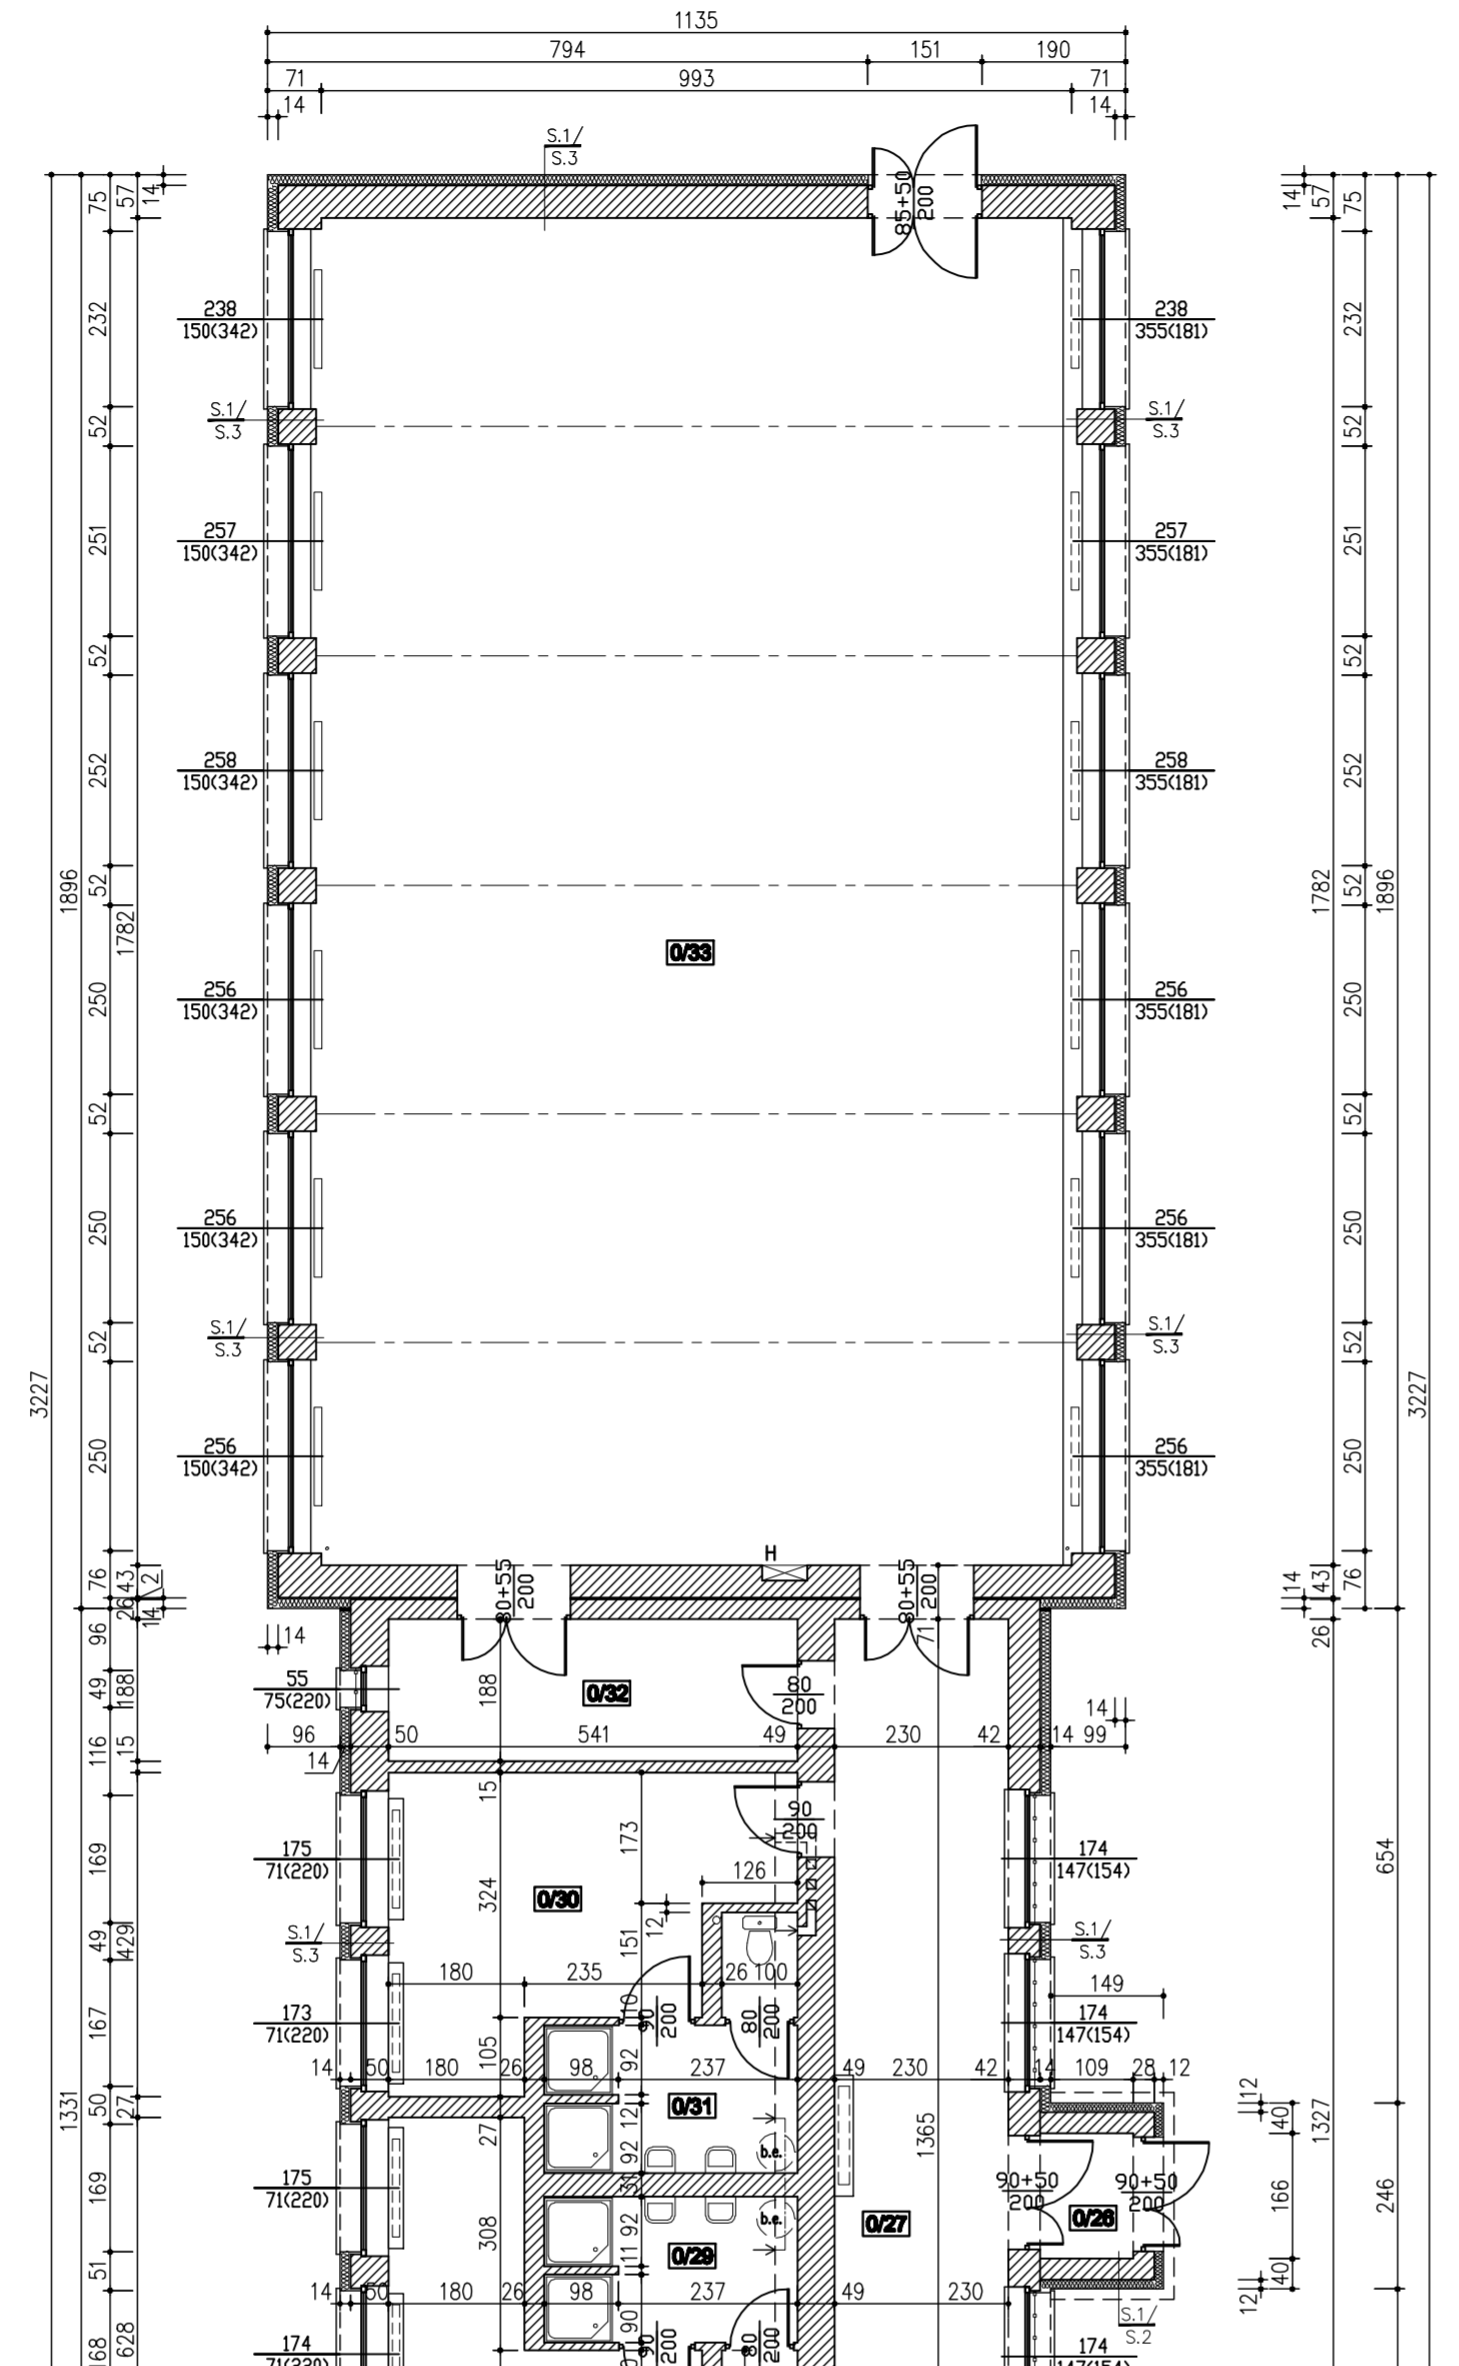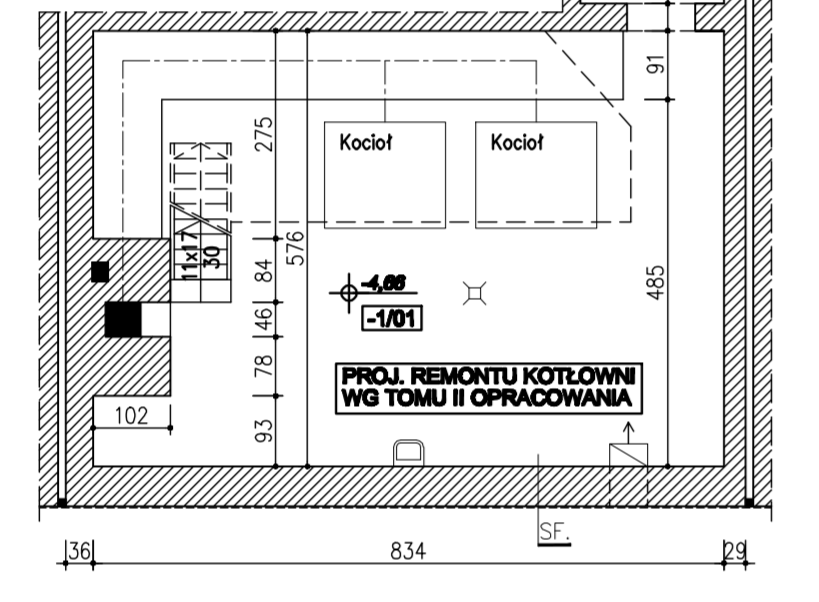

**RZUT PIWNICY**

