



RZUT SCHODÓW TERENOWYCH SCHT1 (ELEWACJA POŁUDNIOWA) 1:50

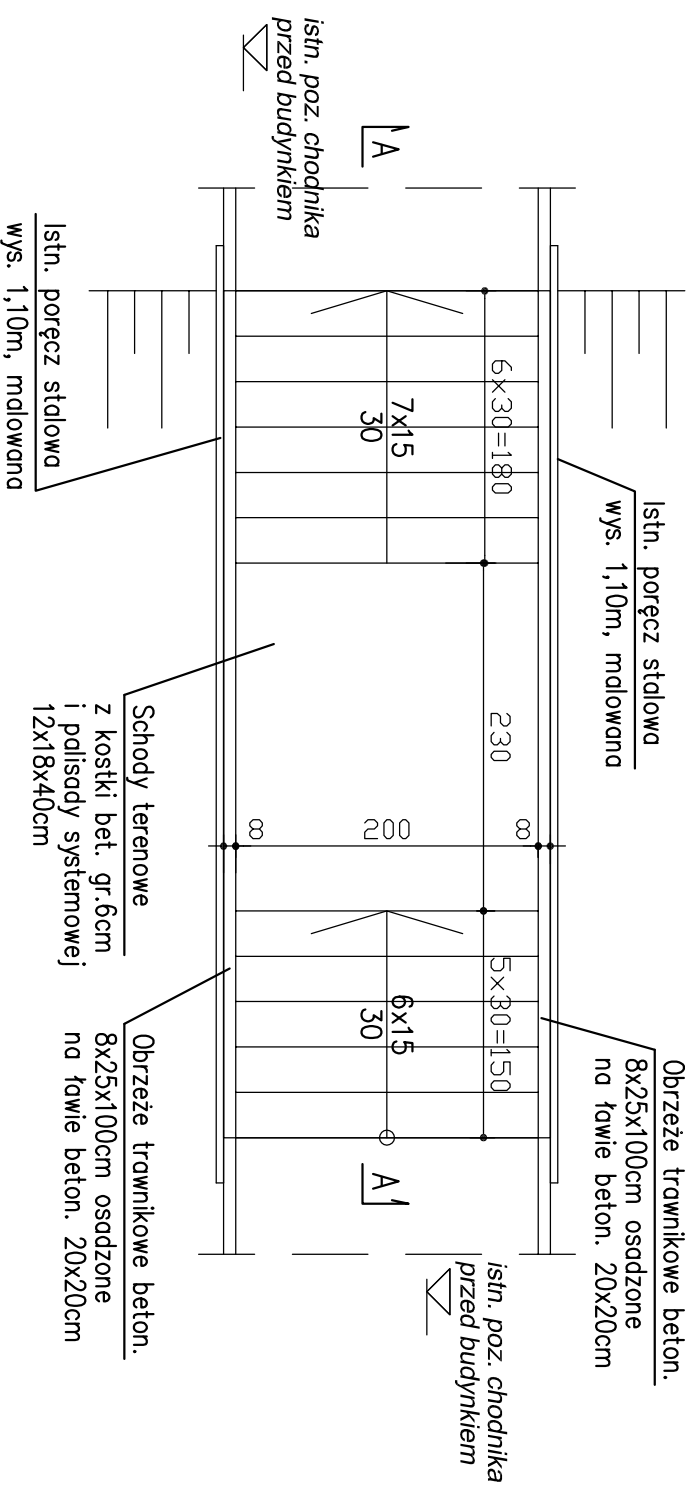

PRZEKRÓJ A-A 1:50

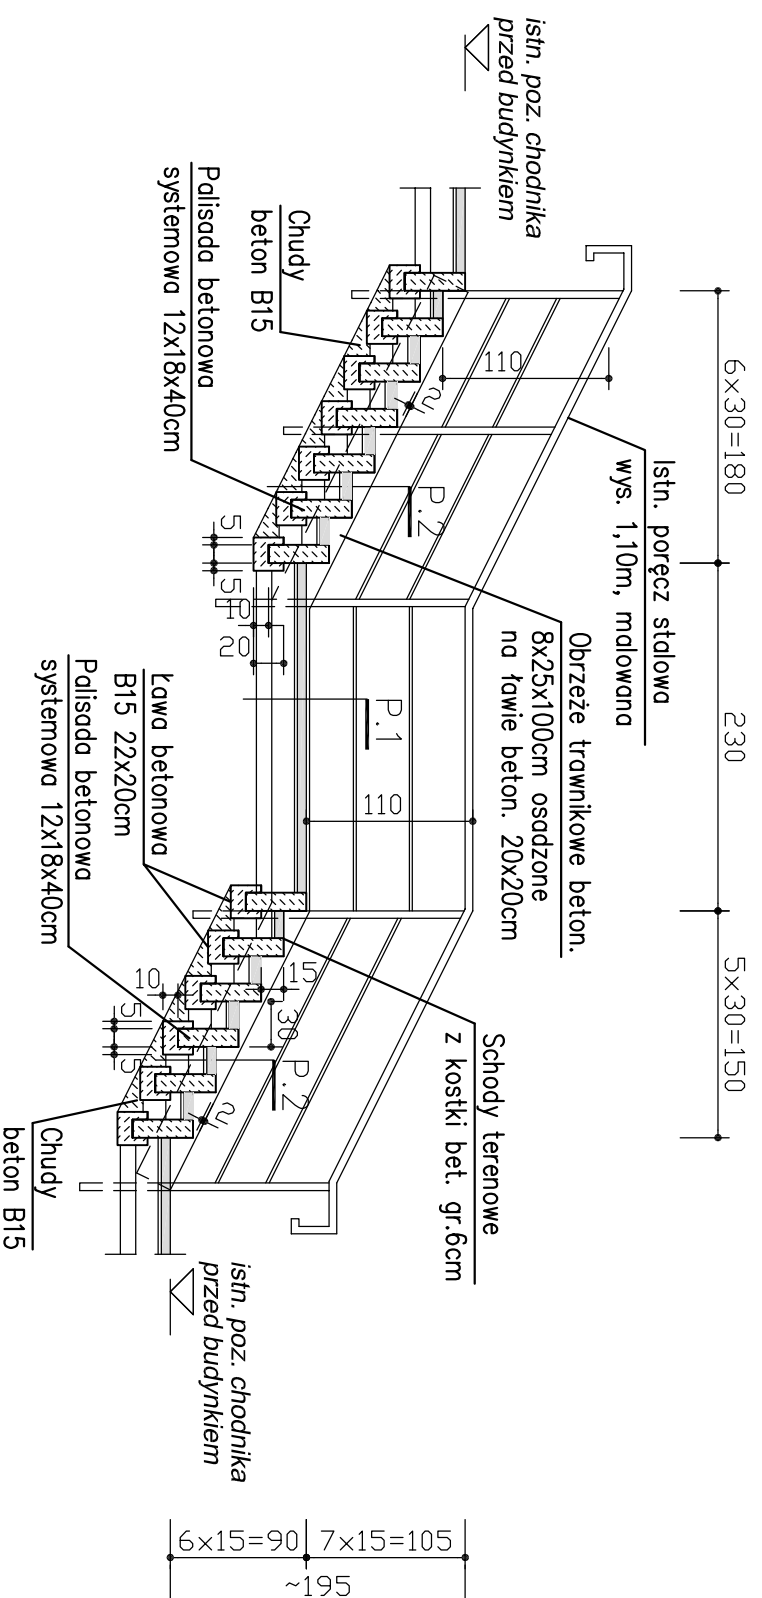

P.1 - CHODNIK

- KOSTKA BETONOWA, PRASOWANA (CHODNIKOWA)	6 cm
- PODSYPKA CEMENTOWO-PIASKOWA 1:4	3 cm
- WARSTWA ZASADNICZA Z KRUSZYWA STABILIZOWANEGO MECHANICZNIE	15 cm
- WARSTWA PIASKOWA FILTRACYJNA	10 cm
- GRUNT RODZIMY ZAGĘSZCZONY	-

P.2 - SCHODY TERENOWE

- KOSTKA BETONOWA, PRASOWANA (CHODNIKOWA)	6 cm
- PODSYPKA CEMENTOWO-PIASKOWA 1:4	3 cm
- WARSTWA ZASADNICZA Z KRUSZYWA STABILIZOWANEGO MECHANICZNIE	15 cm
- WARSTWA PIASKOWA FILTRACYJNA	10 cm
- CHUDY BETON B15	~15 cm
- GRUNT RODZIMY ZAGĘSZCZONY	-

UWAGA:
- WYMIARY PODANO W [cm].
- WYMIARY NALEŻY SPRAWDZIĆ NA BUDOWIE

PRACOWNIA PROJEKTOWA "MIZAWA" MIROSŁAW ZAWARTKA, 41-200 SOSNOWIEC ul. ANDERSA 41, tel. 501070644		
INWESTOR	GMINA BĘDZIN, BĘDZIN, ul. 11 LISTOPADA 20	
OBIEKT, ADRES	SZKOŁA PODSTAWOWA NR 8 42-500 BĘDZIN, ul. ORLA, dz. nr 108/3, k.m. 39, obręb Będzin	
NAZWA OPRAC.	REMONT BUDYNKU, OGRÓDZENIA, PŁACÓW UTWARDZONYCH, CHODNIKÓW, SCHODÓW TERENOWYCH ORAZ OCIEPLENIE BUDYNKU SZKOŁY.	
NAZWA RYS.	SCHODY TERENOWE SCHT1 (ELEWACJA PŁD.) - RZUT I PRZEKRÓJ. PROJEKT	SKALA: 1:50
	IMIĘ NAZWISKO	NR RYS.: A_19
PROJEKTOWAŁ ARCHITEKTURA	mgr inż. arch. WITOLD JÓZEFOWSKI	DATA: PAŹDZIERNIK 2012r.
SPRAWDZIŁ ARCHITEKTURA	mgr inż. arch. DAMIAN ZWARYCZ	PODPIS:
PROJEKTOWAŁ KONSTRUKCJA	mgr inż. JANUSZ GETTER	PAŹDZIERNIK 2012r.
SPRAWDZIŁ KONSTRUKCJA	mgr inż. MIROSŁAW ZAWARTKA	PAŹDZIERNIK 2012r.