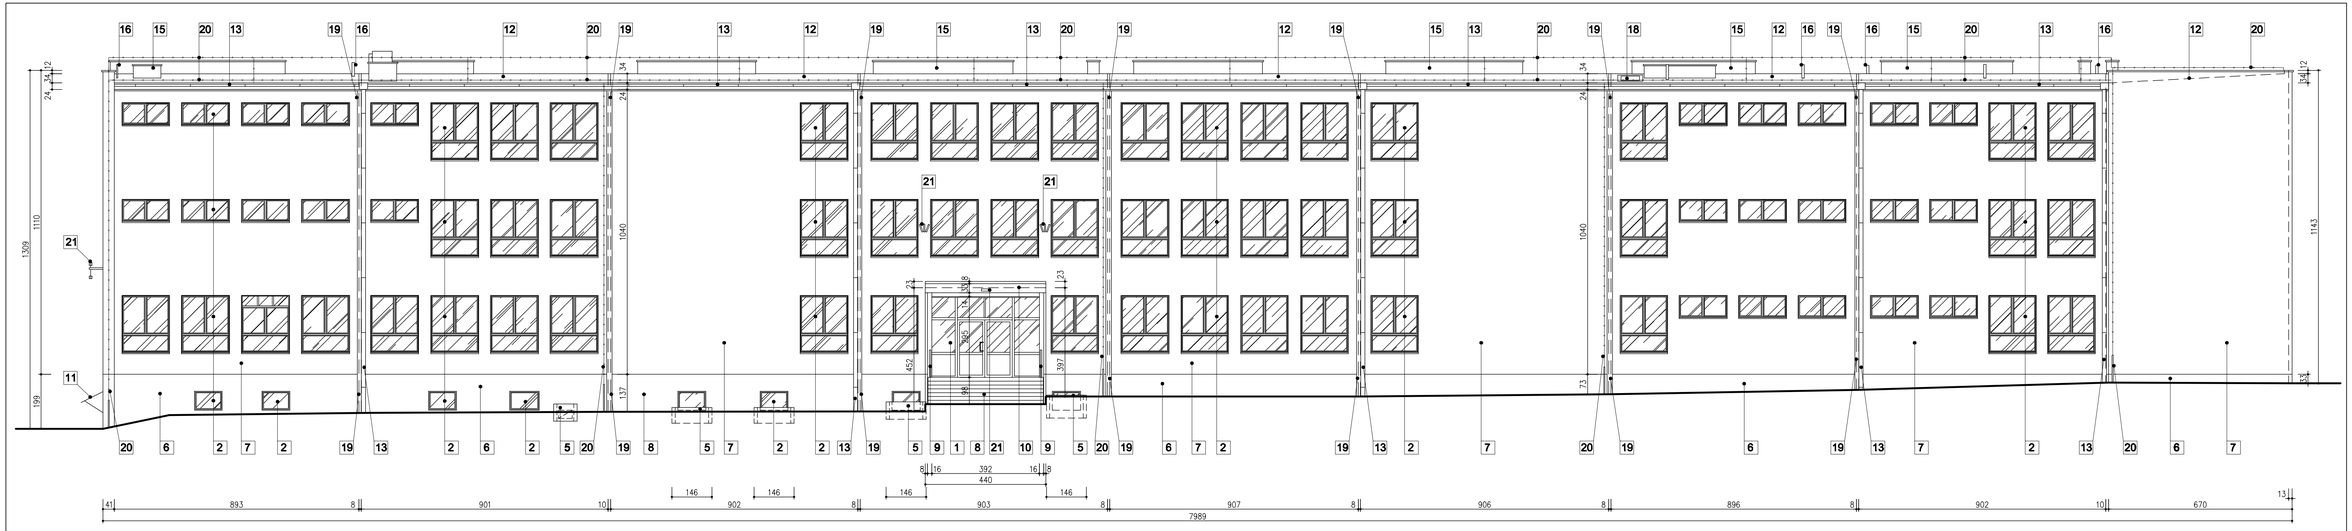

ELEWACJA PÓŁNOCNA
(BUDYNEK GŁÓWNY)

LEGENDA (OZNACZENIA DOTYCZĄ WSZYSTKICH ELEWACJI)

1. ŚLUSARKA DRZWIOWA ALUMINIOWA – KOLOR BRĄZOWY
2. STOLARKA OKIENNA PCV – KOLOR BIAŁY
3. ŚLUSARKA DRZWIOWA STALOWA – KOLOR BRĄZOWY
4. KRATY OKIENNE STALOWE
5. OBUDOWY OKIENEK PIWNICZNYCH, TYNKOWANE
6. COKÓŁ OTYNKOWANY – KOLOR SZARY
7. MUR CEGLANY OTYNKOWANY – KOLOR SZARY
8. SCHODY ZEWNĘTRZNE ŻELBETOWE WYKOŃCZONE PŁYTKAMI CERAMICZNYMI
9. BARIERKA STALOWA – KOLOR BRĄZOWY
10. ŻELBETOWE ZADASZENIE WEJŚCIA – POKRYCIE Z PAPY
11. STALOWE ZADASZENIE WEJŚCIA
12. POKRYCIE DACHU – PAPA
13. RYNNY I RURY SPUSTOWE OCYNKOWANE
14. RYNNY I RURY SPUSTOWE PCV – KOLOR BRĄZOWY
15. KOMINY MUROWANE OTYNKOWANE
16. KOMINKI WENTYLACYJNE
17. KRATKI WENTYLACYJNE
18. WYŁAZ DACHOWY
19. OBRÓBKI BLACHARSKIE DYLATACJI
20. INSTALACJA ODGROMOWA
21. ELEMENTY ZEWNĘTRZNE – PLAFONY, FLAGOWNICE WSPORNIK NIECZYNNEGO PRZYŁĄCZA NAPOWIETRZNEGO
22. MUR AŻUROWY

UWAGA:
WYMIARY PODANO W [cm]
WYMIARY NALEŻY SPRAWDZIĆ NA BUDOWIE

UWAGA:
–WYMIARY PODANO W [cm].
–WYMIARY NALEŻY SPRAWDZIĆ NA BUDOWIE

PRACOWANIA PROJEKTOWA "MIZAWA" MIROSŁAW ZAWARTKA, 41–200 SOSNOWIEC ul. ANDERSA 41, tel. 501070644					
INWESTOR	GMINA BĘDZIN, BĘDZIN, ul. 11 LISTOPADA 20				
OBIEKT, ADRES	SZKOŁA PODSTAWOWA NR 8 42–500 BĘDZIN, ul. ORLA, dz. nr 108/3, k.m. 39, obręb Będzin				
NAZWA OPRAC.	REMONT BUDYNKU, OGRODZENIA, PLACÓW UTWARDZONYCH, CHODNIKÓW, SCHODÓW TERENOWYCH ORAZ OCIEPLENIE BUDYNKU SZKOŁY.			SKALA: 1:100	NR RYS.: I_06
NAZWA RYS.	ELEWACJA Płn. (BUDYNEK GŁÓWNY) INWENTARYZACJA				
	IMIĘ NAZWISKO	NR UPRAWNIEŃ	SPECJALNOŚĆ:	DATA:	PODPIS:
PROJEKTANT	mgr inż. MIROSŁAW ZAWARTKA	SLK/2121/POOK/08	KONSTRUKCJA	PAŹDZIERNIK 2012r.	