


ELEWACJA PÓŁNOCNA
(ŁĄCZNIK + SALA GIMNASTYCZNA)

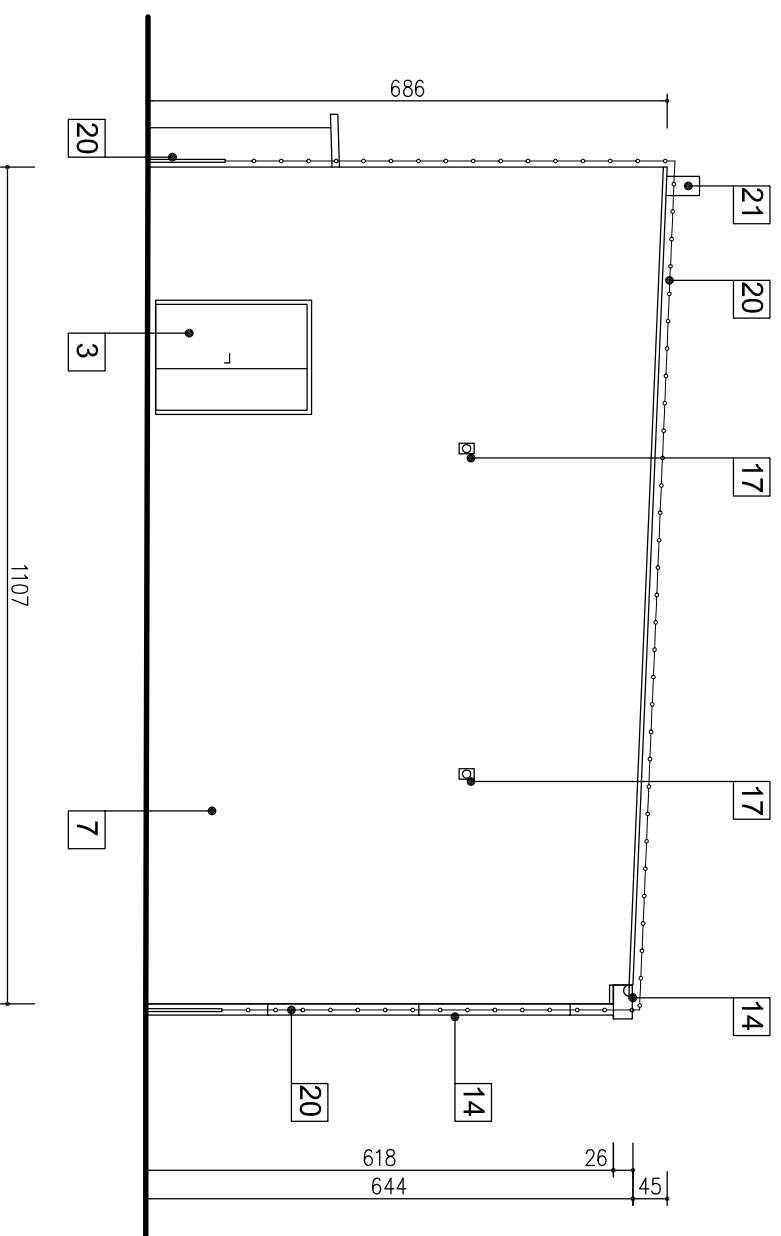

ELEWACJA POŁUDNIOWA
(SALA GIMNASTYCZNA)

LEGENDA (OZNACZENIA DOTYCZĄ WSZYSTKICH ELEWACJI)

1. ŚLUSARKA DRZWIOWA ALUMINIOWA – KOLOR BRĄZOWY
2. STOLARKA OKIENNA PCV – KOLOR BIAŁY
3. ŚLUSARKA DRZWIOWA STALOWA – KOLOR BRĄZOWY
4. KRATY OKIENNE STALOWE
5. OBUDOWY OKIENEK PIMNICZNYCH, TYNKOWANE
6. COKÓŁ OTYNKOWANY – KOLOR SZARY
7. MUR CEGLANY OTYNKOWANY – KOLOR SZARY
8. SCHODY ZEWNĘTRZNE ŻELBETOWE WYKONCZONE PŁYTKAMI CERAMICZNYMI
9. BARIERKA STALOWA – KOLOR BRĄZOWY
10. ŻELBETOWE ZADASZENIE WEJŚCIA
– POKRYCIE Z PAPY
11. STALOWE ZADASZENIE WEJŚCIA
12. POKRYCIE DACHU – PAPA
13. RYNNY I RURY SPUSTOWE OCYNKOWANE
14. RYNNY I RURY SPUSTOWE PCV
– KOLOR BRĄZOWY
15. KOMINY MUROWANE OTYNKOWANE
16. KOMINKI WENTYLACYJNE
17. KRATKI WENTYLACYJNE
18. WYŁAZ DACHOWY
19. OBRÓBKI BLACHARSKIE DYLAJACJI
20. INSTALACJA ODGROMOWA
21. ELEMENTY ZEWNĘTRZNE – PŁAFONY, FLAGOWNICE
WSPORNIK NIECZYNNEGO PRZYŁĄCZA NAPOMIETRZNEGO
22. MUR AZUROWY

UWAGA:

WYMIARY PODANO W [cm]
WYMIARY NALEŻY SPRAWDZIĆ NA BUDOWIE

UWAGA:

– WYMIARY PODANO W [cm],
– WYMIARY NALEŻY SPRAWDZIĆ NA BUDOWIE

PRACOWNIA PROJEKTOWA "MIZAWA" MIROSŁAW ZAWARTKA, 41-200 SOSNOWIEC ul. ANDERSA 41, tel: 501070644				
INWESTOR	GMINA BĘDZIN, BĘDZIN, ul. 11 LISTOPADA 20			
OBIEKT, ADRES	SZKOŁA PODSTAWOWA NR 8 42-500 BĘDZIN, ul. ORLA, dz. nr 108/3, k.m. 39, obręb Będzin			
NAZWA OPRAC.	REMONT BUDYNKU, OGRÓDZENIA, PŁACÓW UTWARDZONYCH, CHODNIKÓW, SCHODÓW TERENOWYCH ORAZ OCIEPLENIE BUDYNKU SZKOŁY.	SKALA:	NR RYS:	
NAZWA RYS.	ELEWACJA PŁN. (ŁĄCZNIK + SALA GIMNASTYCZNA), ELEWACJA PŁD. (SALA GIMNASTYCZNA) – INWENTARYZACJA (GIMNASTYCZNA)	SKALA: 1:100	NR RYS: I_10	
	IMIĘ NAZWISKO	NR UPRAWNIENI	SPECJALNOŚĆ:	DATA:
PROJEKTANT	mgr inż. MIROSŁAW ZAWARTKA	SLK/2121/POOK/08	KONSTRUKCJA	PAŹDZIERNIK 2012r.
				PODPIS: