


PRACOWANIA PROJEKTOWA "MIZAWA" MIROSŁAW ZAWARTKA, 41-200 SOSNOWIEC ul. ANDERSA 41, tel: 501070644			
INWESTOR	GMINA BĘDZIN, BĘDZIN, ul. 11 LISTOPADA 20		
OBIEKT, ADRES	SZKOŁA PODSTAWOWA NR 8 42-500 BĘDZIN, ul. ORLA, dz. nr 108/3, k.m. 39, obręb Będzin		
NAZWA OPRAĆ:	REMONT BUDYNKU, OGRODZENIA, PLACÓW UTWARDZONYCH, CHODNIKÓW, SCHODÓW TERENOWYCH ORAZ OCIEPLENIE BUDYNKU SZKOŁY.		SKALA:
NAZWA RYS.	ELEWACJA ZACH. (ŁĄCZNIK + SALA GIMNASTYCZNA) – INWENTARYZACJA	1:100	NR RYS.: I_11
	IMIĘ NAZWISKO	NR UPRAWNIENI	SPECJALNOŚĆ:
PROJEKTANT	mgr inż. MIROSŁAW ZAWARTKA	SLK/2121/P00K/08	DATA: PAŹDZIERNIK 2012r.
			PODPIS:

LEGENDA (OZNACZENIA DOTYCZĄ WSZYSTKICH ELEWACJI)

1. ŚLUSARKA DRZWIOWA ALUMINIOWA – KOLOR BRĄZOWY
2. STOLARKA OKIENNA PCV – KOLOR BIAŁY
3. ŚLUSARKA DRZWIOWA STALOWA – KOLOR BRĄZOWY
4. KRATY OKIENNE STALOWE
5. OBUDOWY OKIENEK PIMNICZNYCH, TYNKOWANE
6. COKÓŁ OTYNKOWANY – KOLOR SZARY
7. MUR CEGLANY OTYNKOWANY – KOLOR SZARY
8. SCHODY ZEWNĘTRZNE ŻELBETOWE WYKONCZONE PŁYTKAMI CERAMICZNYMI
9. BARIERKA STALOWA – KOLOR BRĄZOWY
10. ŻELBETOWE ZADASZENIE WEJŚCIA
– POKRYCIE Z PAPY
11. STALOWE ZADASZENIE WEJŚCIA
12. POKRYCIE DACHU – PAPA
13. RYNNY I RURY SPUSTOWE OCYNKOWANE
14. RYNNY I RURY SPUSTOWE PCV
– KOLOR BRĄZOWY
15. KOMINY MUROWANE OTYNKOWANE
16. KOMINKI WENTYLACYJNE
17. KRATKI WENTYLACYJNE
18. WYŁAZ DACHOWY
19. OBRÓBKI BLACHARSKIE DYLATACJI
20. INSTALACJA ODGROMOWA
21. ELEMENTY ZEWNĘTRZNE – PLAFONY, FLAGOWNICE
WSPORNIK NIECZYNNEGO PRZYŁĄCZA NAPOWIETRZNEGO
22. MUR AZUROWY

UWAGA:
WYMIARY PODANO W [cm]
WYMIARY NALEŻY SPRAWDZIĆ NA BUDOWIE

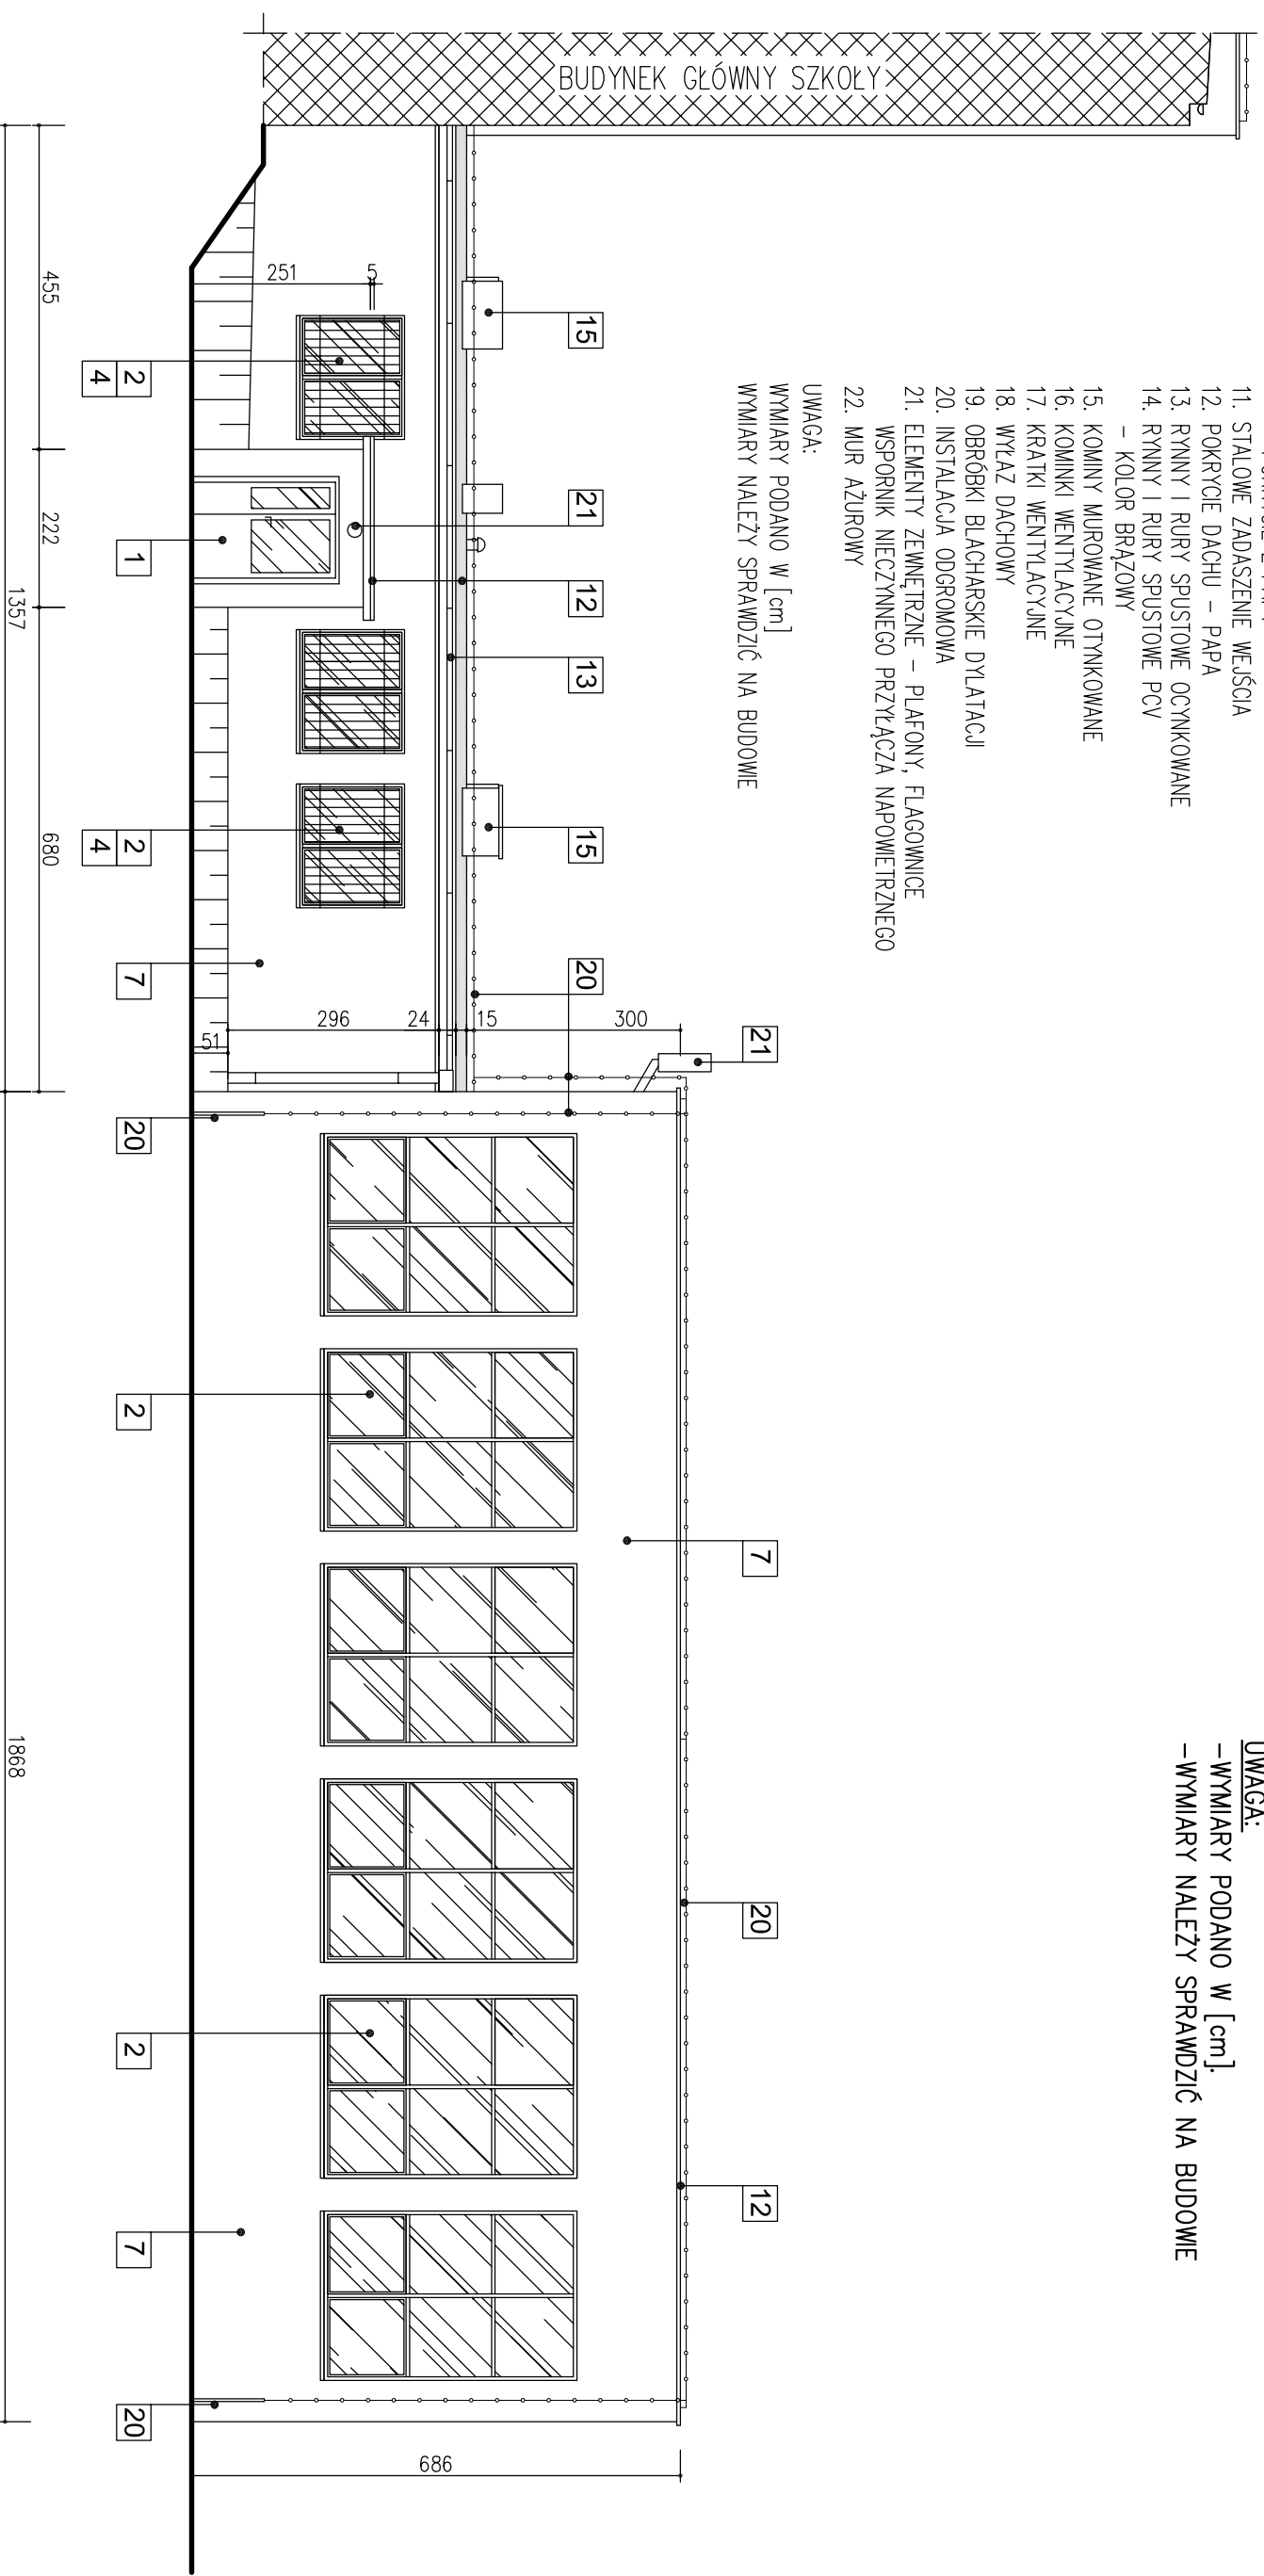

UWAGA:
– WYMIARY PODANO W [cm].
– WYMIARY NALEŻY SPRAWDZIĆ NA BUDOWIE

**ELEWACJA ZACHODNIA
(ŁĄCZNIK + SALA GIMNASTYCZNA)**