
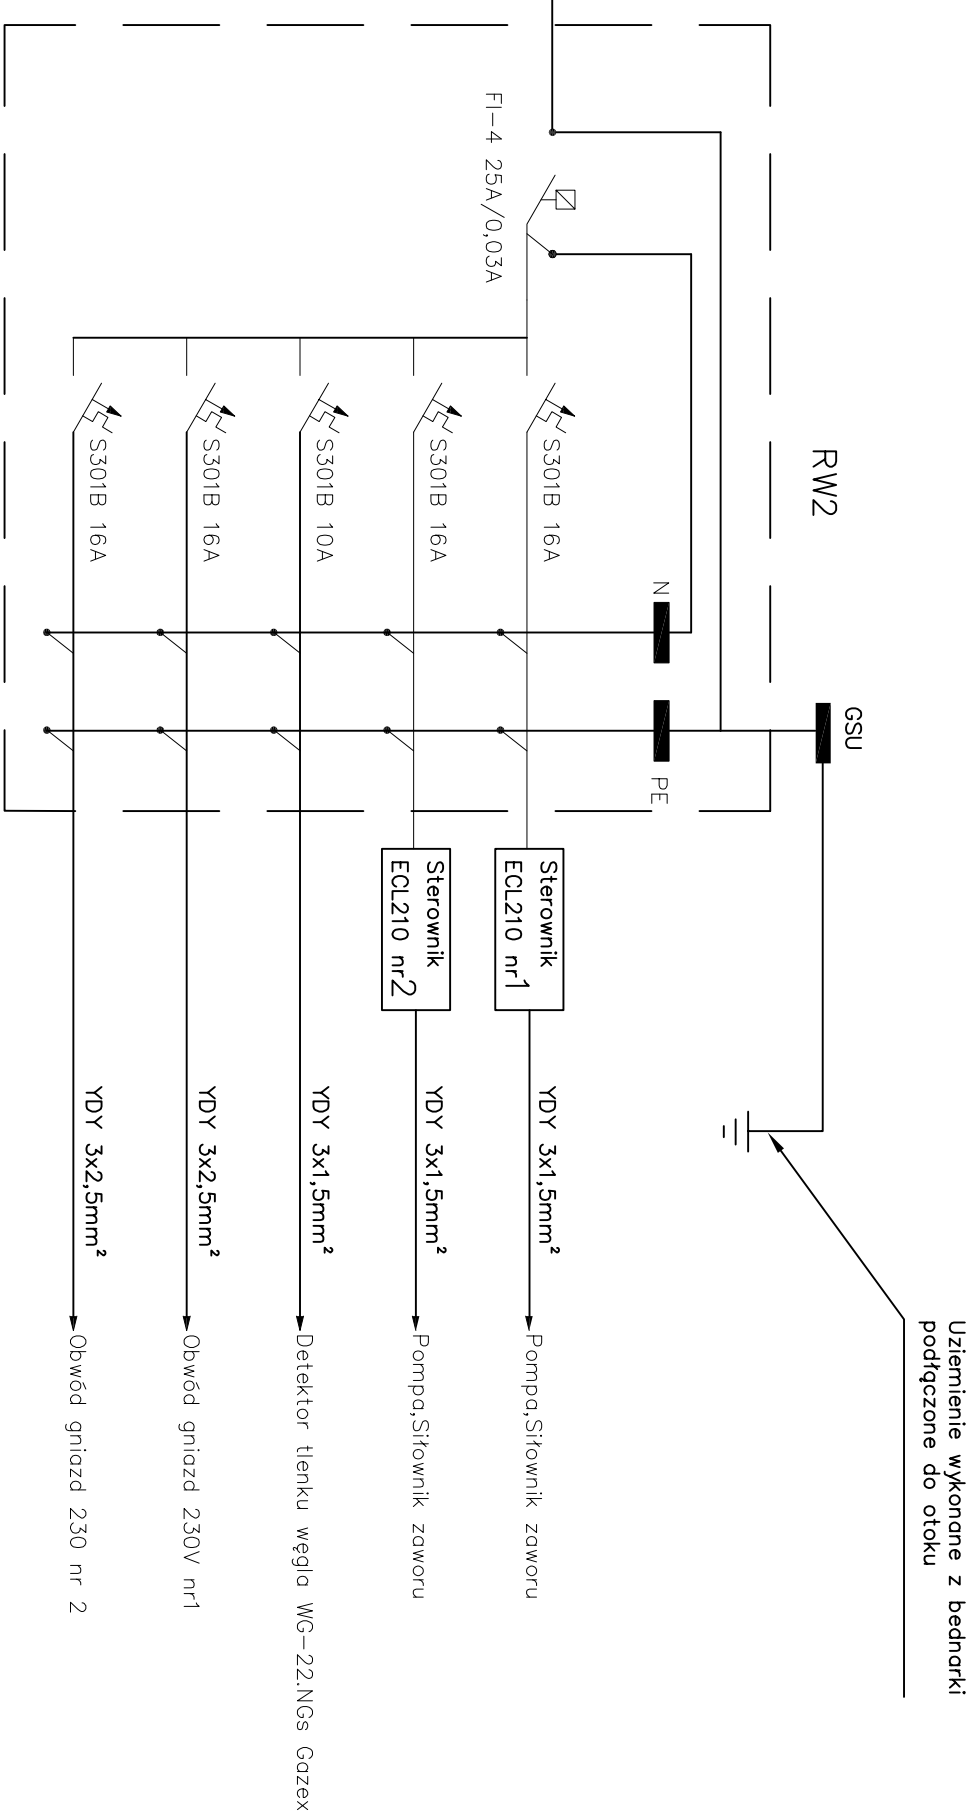


Istniejący przewód YDY 5x4mm²
odłączyć od TR10 a następnie
podłączyć do RW1

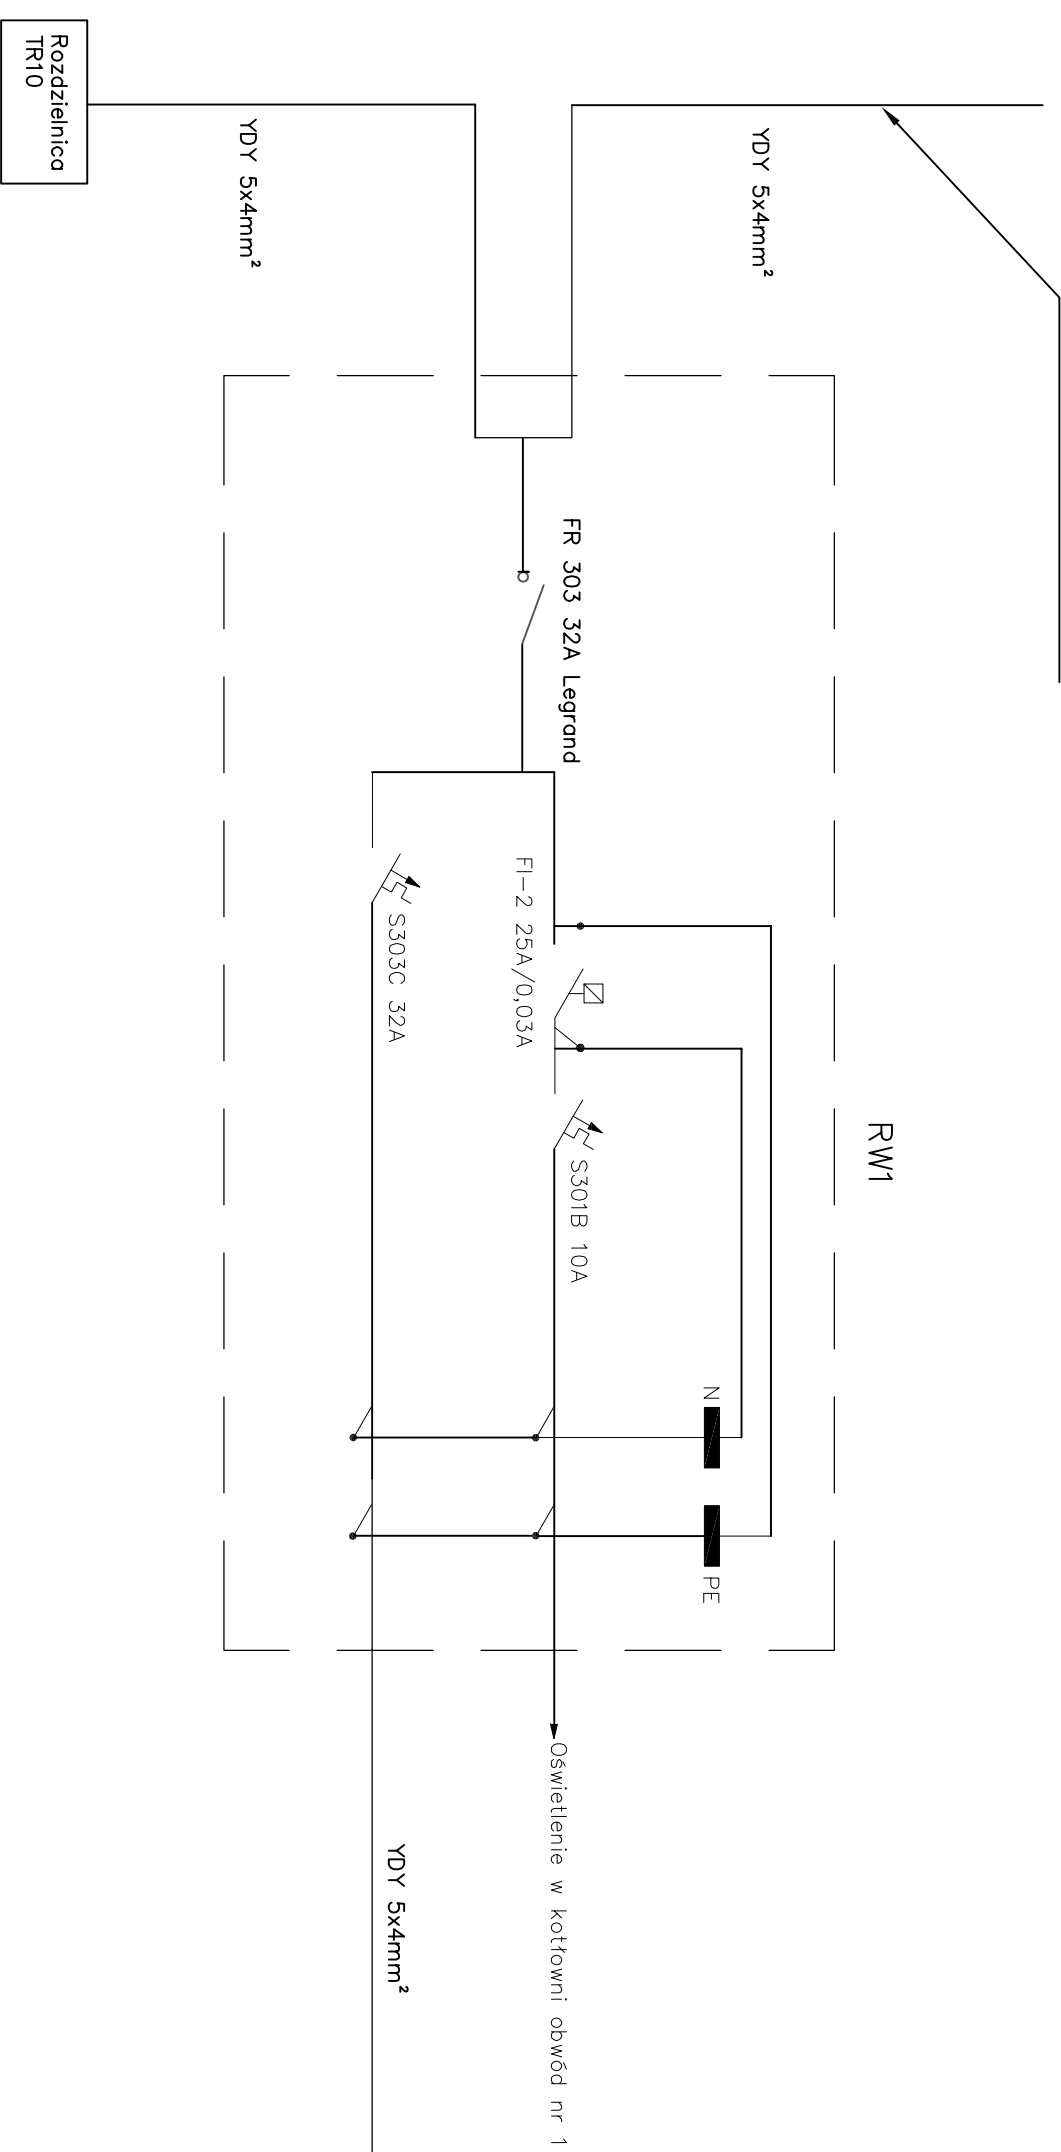

Pracownia Projektowa "MIZAWA" Mirosław Zawartka
41-200 Sosnowiec, ul. Andersa 41

TEMAT	Projekt instalacji elektrycznej i odgromowej		
OBIEKT	Budynek Szkoły Podstawowej nr 8		
INWESTOR	Szkoła Podstawowa nr 8, 42-500 Będzin, ul. Orła 4	NR UPR. BUD.	PODPIS
BRANŻA	elektryczna	mgr inż. Michał Błaż	
DATA	OPRACOWAŁ	inż. Przemysław Rak	
09-2012r	PROJEKTOWAŁ	tech. Janusz Błaż	698/KA/94
SKALA	SPRAWDZIŁ	mgr inż. Tomasz Kilian	SLK/0757/PWE0/05
brk			
NR RYS	Schemat elektryczny		NUMER STRONY
2/1			