


ELEWACJA WSCHODNIA

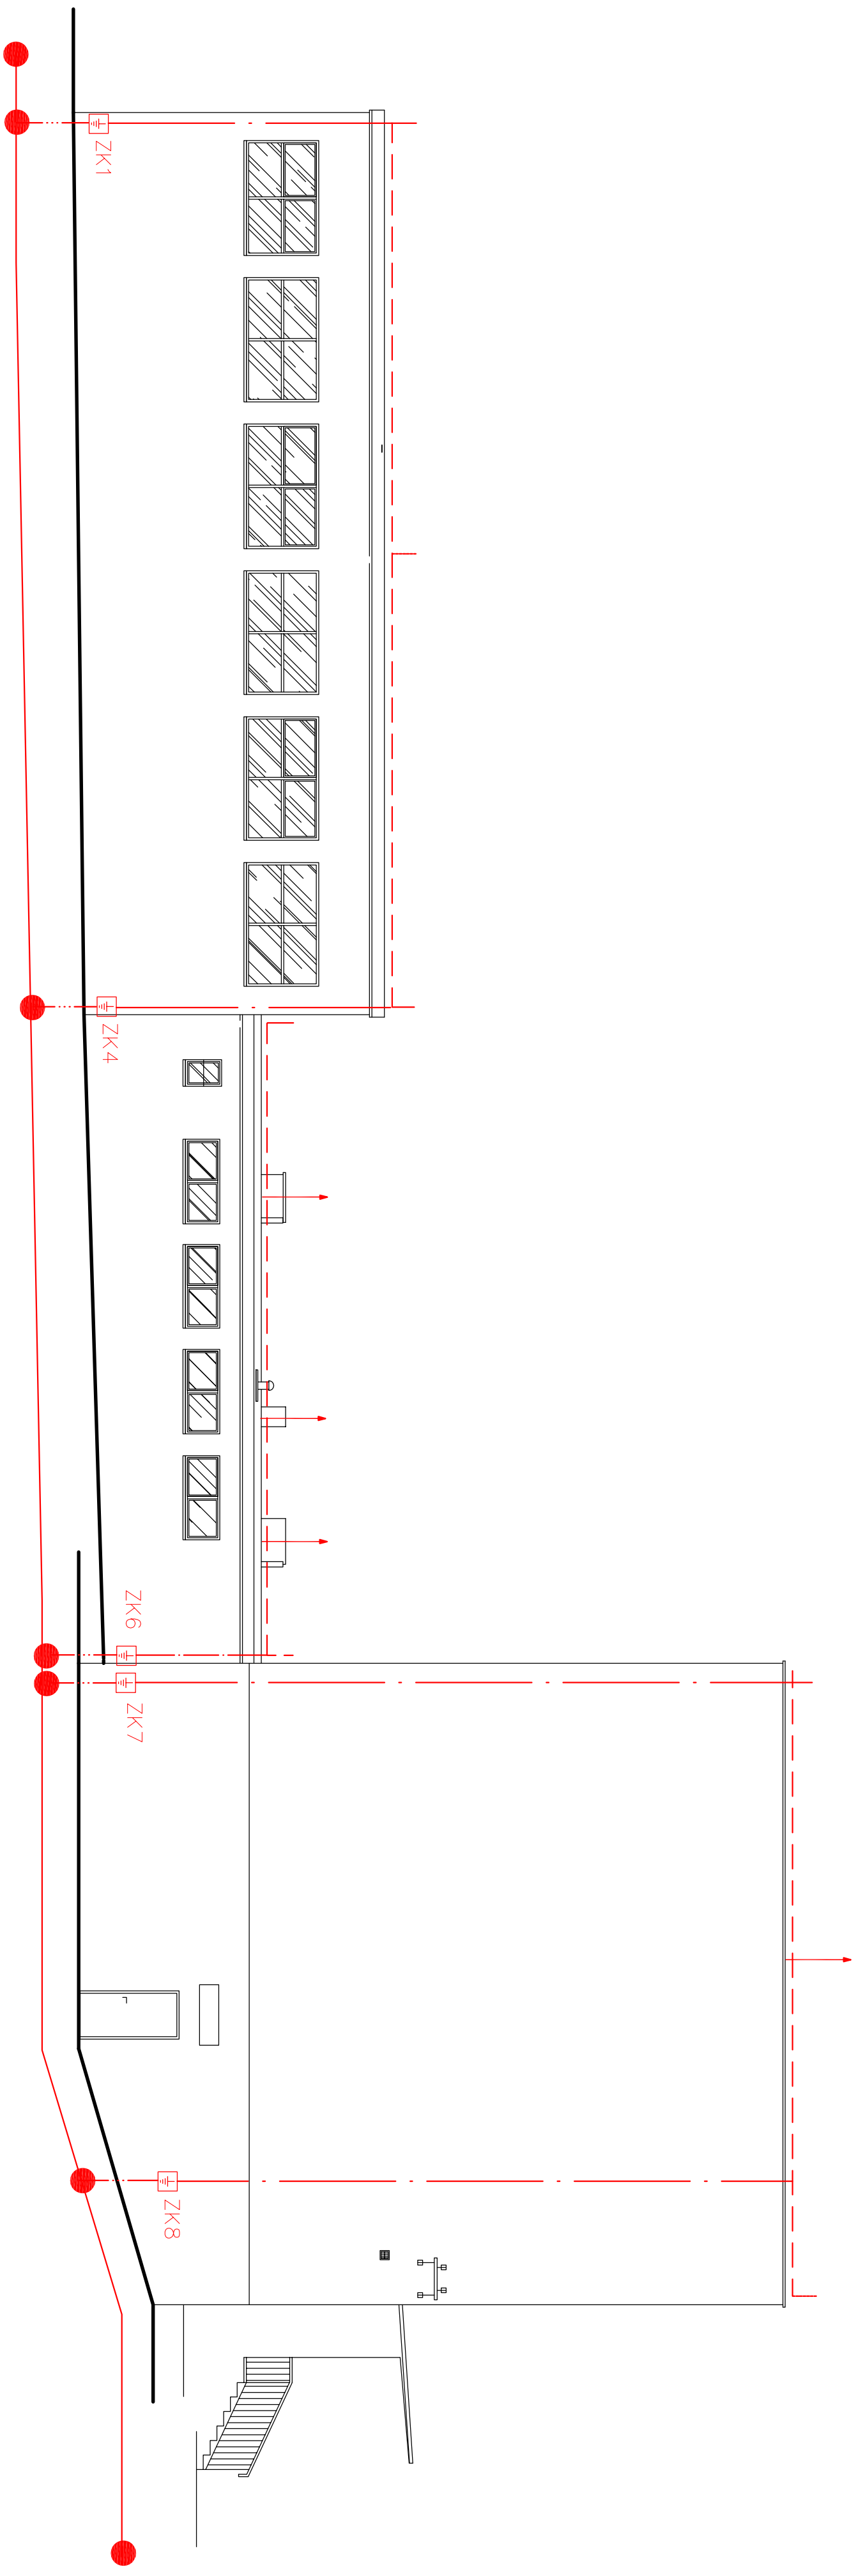

LEGENDA:

- zwód poziomy
- przewód odprowadzający
- iglica kominiowa
- otok
- przewód uziemiający
- skrzynka kontrolna
- połączenie spawane

Pracownia Projektowa "MIZAWA" Mirosław Zawartka
41-200 Sosnowiec, ul. Andersa 41

TEMAT	Projekt instalacji elektrycznej i odgromowej		
OBIEKT	Budynek Szkoły Podstawowej nr 8		
INWESTOR	Szkoła Podstawowa nr 8, 42-500 Będzin, ul. Orla 4	NR UPR. BUD.	PODPIS
BRANŻA	elektryczna	IMIĘ NAZWISKO	
DATA	OPRACOWAŁ mgr inż. Michał Bfaut	INŻ. PRZEMYSŁAW RAK	
09-2012r	PROJEKTOWAŁ inż. Przemysław Rak	698/KA/94	
SKALA	OPRACOWAŁ tech. Janusz Bfaut	SLK/0757/PWEO/05	
1:100	PROJEKTOWAŁ mgr inż. Tomasz Kilian		
NR RYS	SPRAWDZIŁ		
3/2	Schemat montażowy instalacji odgromowej-elewacja		NUMER STRONY