


ELEWACJA POŁUDNIOWA
(SALA GIMNASTYCZNA)

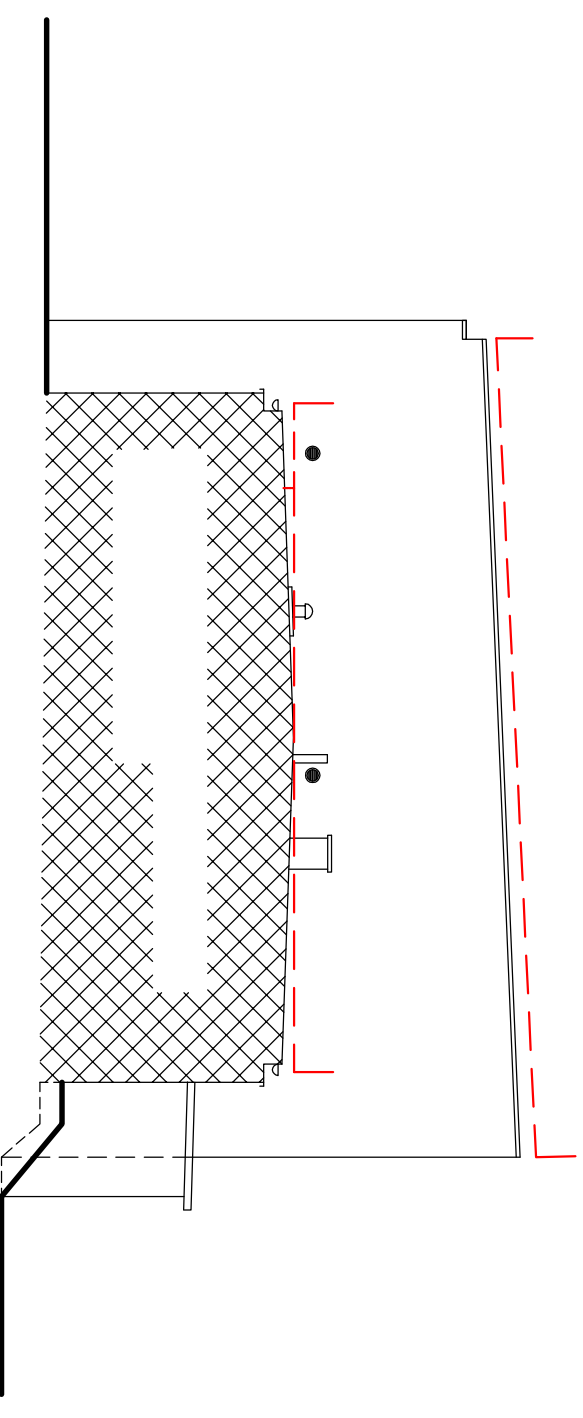

ELEWACJA PÓŁNOCNA
(ŁĄCZNIK + SALA GIMNASTYCZNA)

- LEGENDA:
- zwód poziomy
 - · - · - przewód odprowadzający
 - iglica kominiowa
 - otok
 - · — · — przewód uziemiający
 - ⏏ skrzyńka kontrolna
 - połączenie spawane

Pracownia Projektowa "MIZAWA" Mirosław Zawartka 41-200 Sosnowiec, ul. Andersa 41				
TEMAT	Projekt instalacji elektrycznej i odgromowej			
OBIEKT	Budynek Szkoły Podstawowej nr 8			
INWESTOR	Szkoła Podstawowa nr 8, 42-500 Będzin, ul. Orła 4			
BRANŻA	elektryczna	IMIĘ NAZWISKO	NR UPR. BUD.	PODPIS
DATA	OPRACOWAŁ	mgr inż. Michał Błaut		
09-2012r	OPRACOWAŁ	inż. Przemysław Rok		
SKALA	PROJEKTOWAŁ	tech. Janusz Błaut	698/KA/94	
1:100	SPRAWDZIŁ	mgr inż. Tomasz Kilian	SLK/0757/PWEO/05	
NR RYS	Schemat montażowy instalacji odgromowej-elewacja			NUMER STRONY
3/7				