



## RZUT SCHODÓW TERENOWYCH SCHT2 (POZIOM CHODNIKA PRZED BUDYNKIEM) 1:50

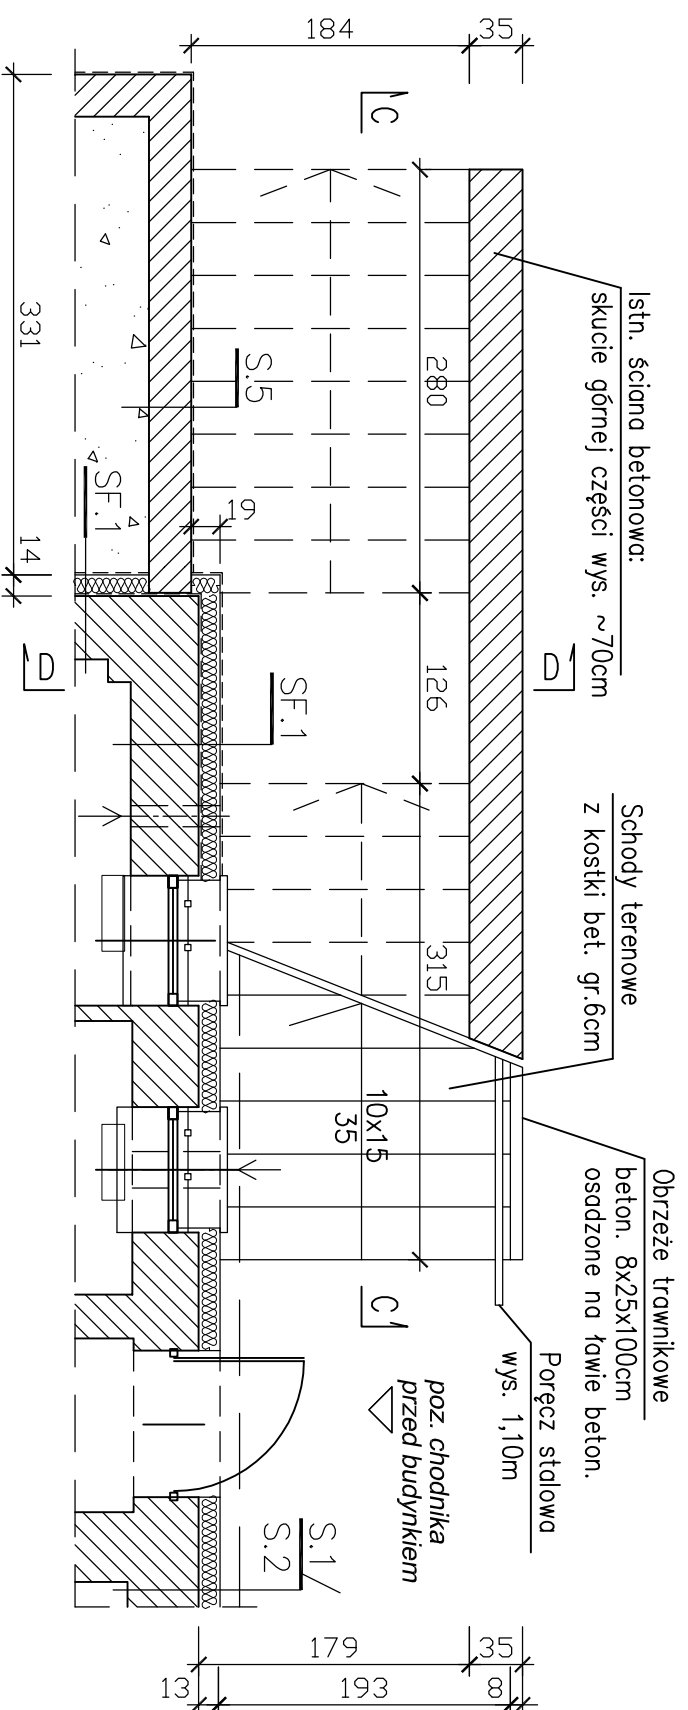

## RZUT SCHODÓW TERENOWYCH SCHT2 (POZIOM PLACU ZABAW) 1:50

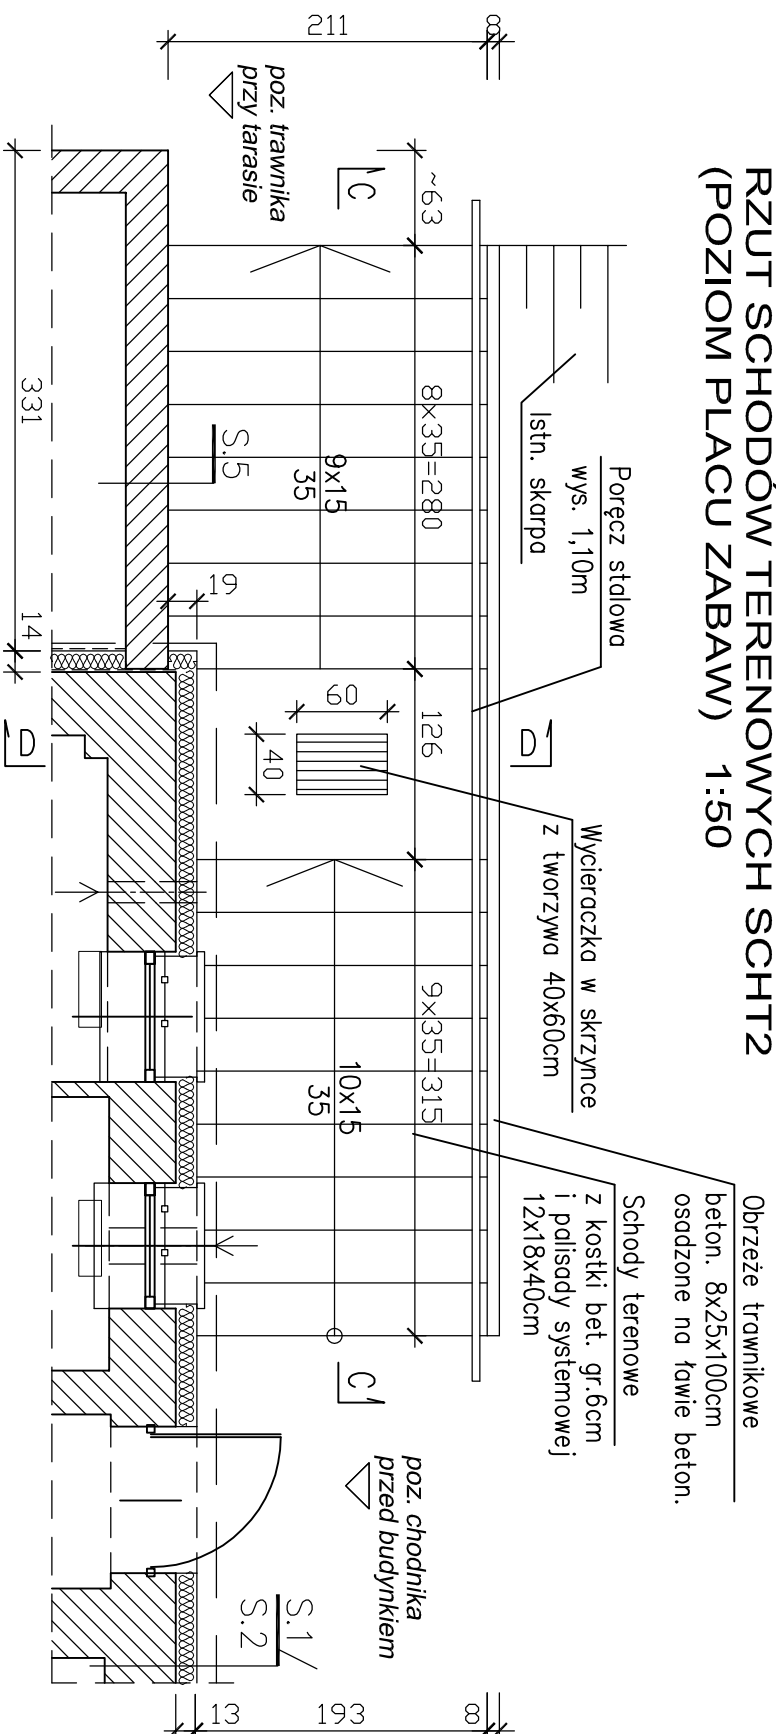

### SF.1 - ŚCIANA FUNDAMENTOWA

- ISTN. ŚCIANA FUNDAMENTOWA	-
- PROJ. IZOLACJA PRZECIWWILGOCIOWA	-
- PROJ. OCIEPLENIE - STYROPIAN GR. 13cm EPS-120 035 FUNDAMENT	13 cm
- FOLIA KUBEKOWA	-

### S.1 - ŚCIANA FUNDAMENTOWA - COKÓŁ

- ISTN. ŚCIANA FUNDAMENTOWA	-
- PROJ. IZOLACJA PRZECIWWILGOCIOWA, WYPROWADZONA 30cm POWYŻEJ POZ. TERENU	-
- PROJ. OCIEPLENIE - STYROPIAN GR. 13cm EPS-120 035 FUNDAMENT, TYNK MOZAKOWY	13 cm
- FOLIA KUBEKOWA PONIŻEJ POZ. TERENU	-

### S.2 - ŚCIANA PRZYZIEMIA

- ISTN. ŚCIANA	-
- PROJ. OCIEPLENIE - STYROPIAN GR. 13cm EPS-70 038 FASADA, TYNK SILIKONOWY	13 cm

### S.5 - ELEMENTY INNE: ŚCIANY TARASU, SCHODÓW ZEWN., OBUDOWY OKIEN PIWNICZNYCH

- ISTN. ŚCIANA	-
- PROJ. IZOLACJA PRZECIWWILGOCIOWA, NA BAZIE CEMENTU	-
- PROJ. TYNK MOZAKOWY, WPROWADZONY min 10cm PONIŻEJ POZ. TERENU	0,5 cm

### UWAGA:

- WYMIARY PODANO W [cm].
- WYMIARY NALEŻY SPRAWDZIĆ NA BUDOWIE

PRACOWNIA PROJEKTOWA "MIZWA" MIROSLAW ZAWARTKA, 41-200 SOSNOWIEC ul. ANDERSA 31, tel. 501070644			
INWESTOR	GMINA BĘDZIN, BĘDZIN, ul. 11 LISTOPADA 20		
OBIEKT, ADRES	PRZEDSZKOLE MIEJSKIE NR 4 42-500 BĘDZIN, ul. RUTKOWSKIEGO 3a, dz. nr 9, k.m. 29, obręb Będzin		
NAZWA OPRAĆ	REMONT BUDYNKU, OGRÓDZENIA, PLACÓW UTMARZONYCH, CHODNIKÓW, SCHODÓW TERENOWYCH, ELEMENTÓW MALEJ ARCHITEKTURY WRAZ Z ICH ROZBUDOWĄ I PRZEBUDOWĄ, ROZBUDOWA TARASU, BUDOWA POCHYLNI DLA OSÓB NIEPE- ŁNOSP. ORAZ TERMOMODERNIZ. BUDYNKU PRZEDSZKOLA.		SKALA: NR RYS.:
NAZWA RYS.	SCHODY TERENOWE SCHT2 - RZUTY PROJEKT		1:50 A_16
IMIE NAZWISKO	NR UPRAWNIENI	SPECJALNOŚĆ:	DATA:
PROJEKTOWAŁ ARCHITEKTURA	mgr inż. arch. WITOLD JÓZEFOWSKI	1076/61	ARCHITEKTURA LUTY 2016r.
PROJEKTOWAŁ KONSTRUKCJA	mgr inż. MIROSLAW ZAWARTKA	SLK/2121/POOK/08	KONSTRUKCJA LUTY 2016r.