



## PRZEKRÓJ C-C 1:50

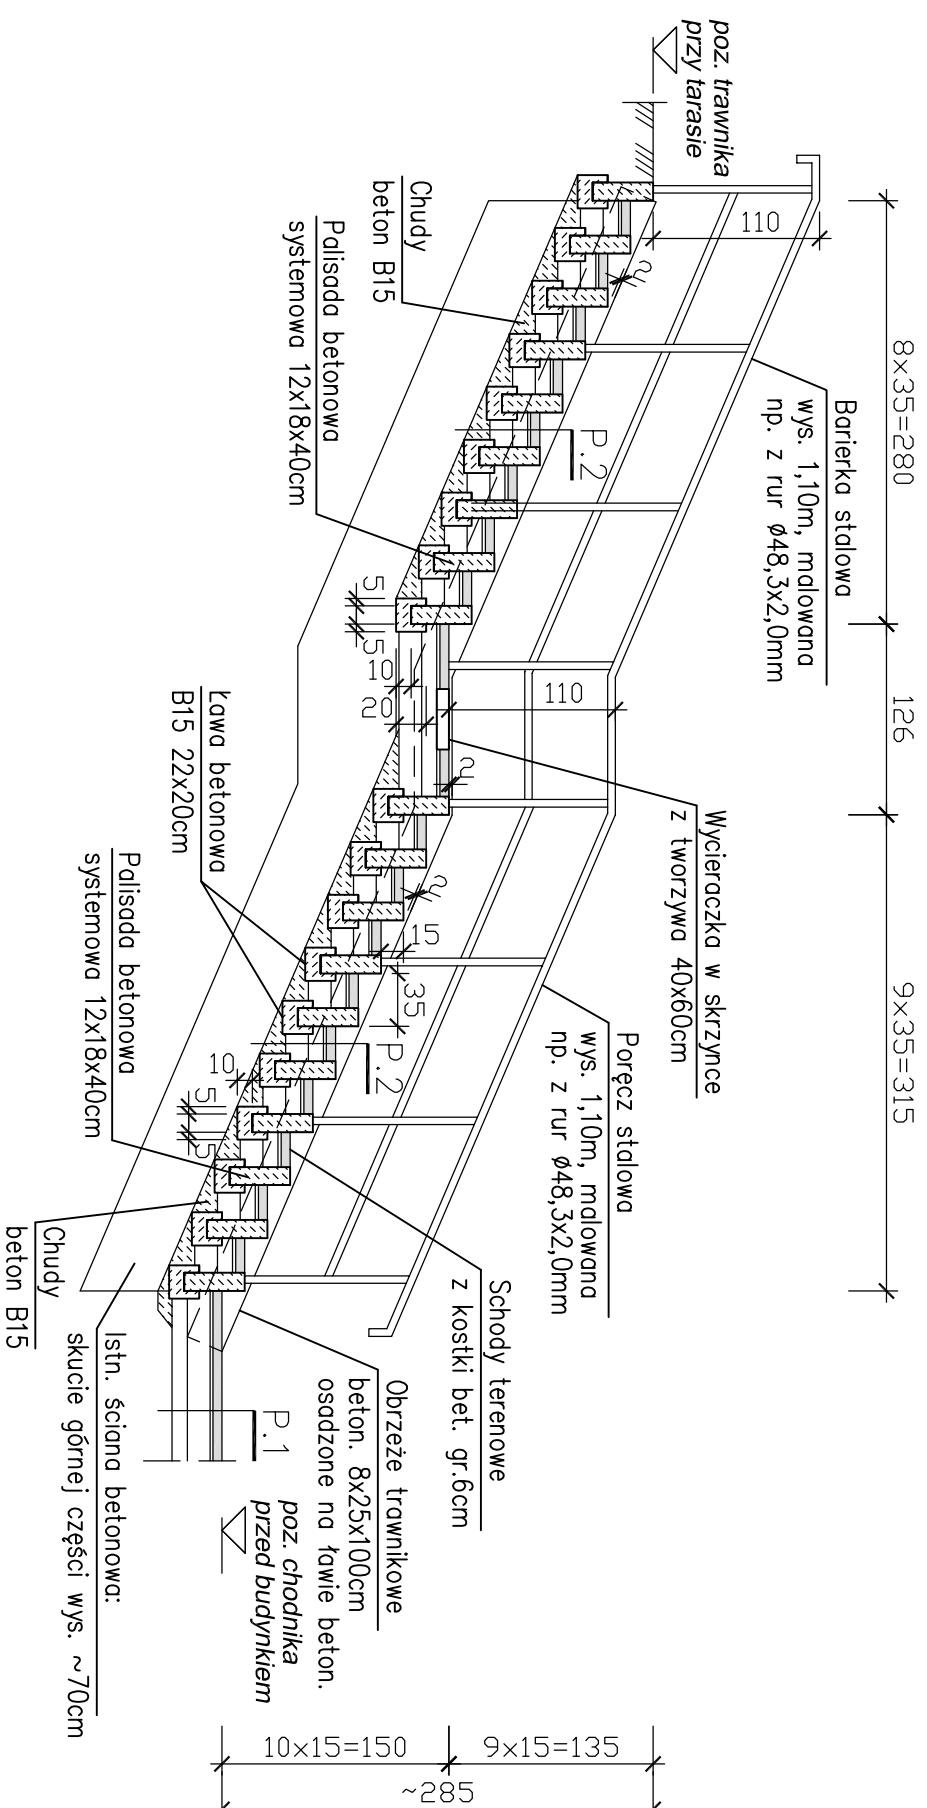

## PRZEKRÓJ D-D 1:50

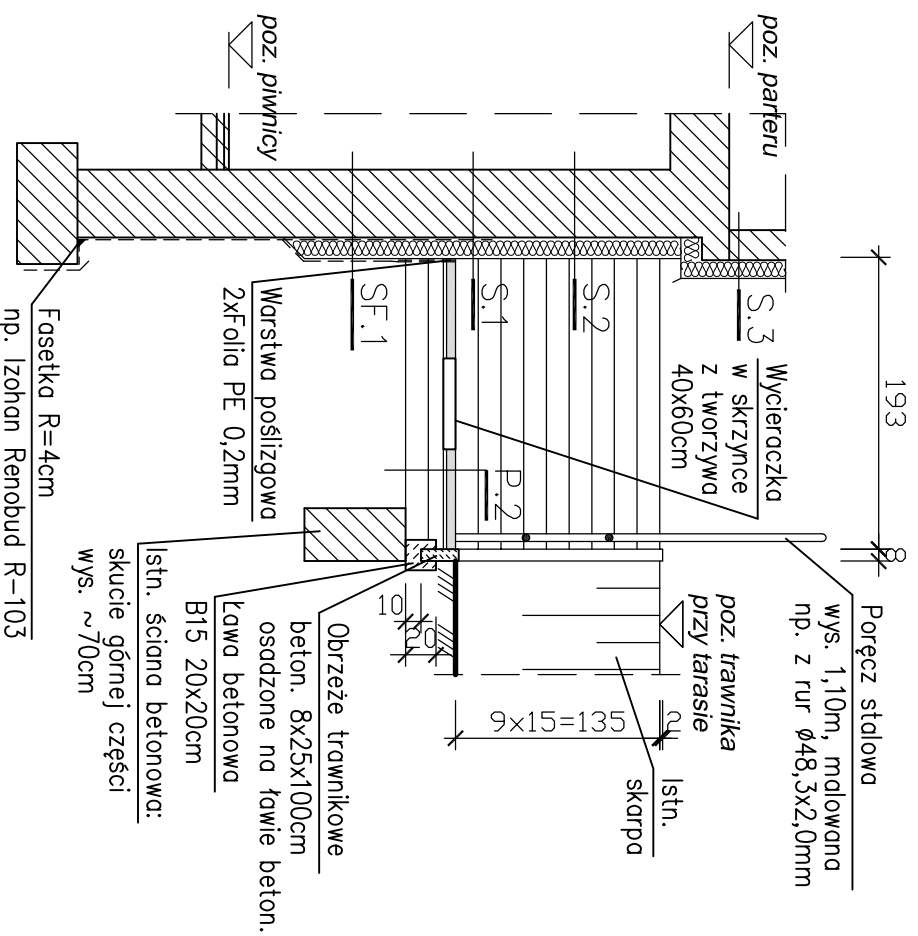

P.1 - CHODNIK	
- KOSTKA BETONOWA, PRASOWANA (CHODNIKOWA)	6 cm
- PODSYPKA CEMENTOWO-PIASKOWA 1:4	3 cm
- WARSTWA ZASADNICZA Z KRUSZYWA STABILIZOWANEGO MECHANICZNIE	15 cm
- WARSTWA PIASKOWA FILTRACYJNA	10 cm
- GRUNT RODZIMY ZAGĘSZCZONY	-

P.2 - SCHODY TERENOWE	
- KOSTKA BETONOWA, PRASOWANA (CHODNIKOWA)	6 cm
- PODSYPKA CEMENTOWO-PIASKOWA 1:4	3 cm
- WARSTWA ZASADNICZA Z KRUSZYWA STABILIZOWANEGO MECHANICZNIE	15 cm
- WARSTWA PIASKOWA FILTRACYJNA	10 cm
- CHUDY BETON B15	~15 cm
- GRUNT RODZIMY ZAGĘSZCZONY	-

### SF.1 - ŚCIANA FUNDAMENTOWA

- ISTN. ŚCIANA FUNDAMENTOWA	-
- PROJ. IZOLACJA PRZECIWWILGOCIOWA	-
- PROJ. OCIEPLENIE - STYROPIAN GR. 13cm EPS-120 035 FUNDAMENT	13 cm
- FOLIA KUBEŁKOWA	-

### S.1 - ŚCIANA FUNDAMENTOWA - COKÓŁ

- ISTN. ŚCIANA FUNDAMENTOWA	-
- PROJ. IZOLACJA PRZECIWWILGOCIOWA, WYPROWADZONA 30cm POWRZEJ POZ. TERENU	-
- PROJ. OCIEPLENIE - STYROPIAN GR. 13cm EPS-120 035 FUNDAMENT, TYNK MOZAIKOWY	13 cm
- FOLIA KUBEŁKOWA PONIŻEJ POZ. TERENU	-

### S.2 - ŚCIANA PRZYZIEMIA

- ISTN. ŚCIANA	-
- PROJ. OCIEPLENIE - STYROPIAN GR. 13cm EPS-70 038 FASADA, TYNK SILIKONOWY	13 cm

### S.5 - ELEMENTY INNE: ŚCIANY TARASU, SCHODÓW ZEWN., OBUDOWY OKIEN PIWNICZNYCH

- ISTN. ŚCIANA	-
- PROJ. IZOLACJA PRZECIWWILGOCIOWA, NA BAZIE CEMENTU	-
- PROJ. TYNK MOZAIKOWY, WPROWADZONY min 10cm PONIŻEJ POZ. TERENU	0,5 cm

UWAGA:  
- WYMIARY PODANO W [cm].  
- WYMIARY NALEŻY SPRAWDZIĆ NA BUDOWIE

PRACOWNIA PROJEKTOWA "MIZAWA" MIROSŁAW ZAWARTKA, 41-200 SOSNOWIEC ul. ANDERSA 31, tel. 501070644			
INWESTOR	GINNA BĘDZIN, BĘDZIN, ul. 11 LISTOPADA 20		
OBIEKT, ADRES	PRZEDSZKOLE MIEJSKIE NR 4 42-500 BĘDZIN, ul. RUTKOWSKIEGO 3a, dz. nr 9, k.m. 29, obręb Będzin		
NAZWA OPRAĆ.	REMONT BUDYNKU OGRODZENIA, PLACÓW UTMARDOZONYCH, CHODNIKÓW, SCHODÓW TERENOWYCH, ELEMENTÓW MALEJ ARCHITEKTURY WRAZ Z ICH ROZBUDOWĄ I PRZEBUDOWĄ, ROZBUDOWA TARASU, BUDOWA POCHYLNI DLA OSÓB NIEPEŁNOSP. ORAZ TERMOMODERNIZ. BUDYNKU PRZEDSZKOLA.	SKALA:	NR RYS.:
NAZWA RYS.	SCHODY TERENOWE SCHR2 - PRZEKROJE PROJEKT	1:50	A_17
IMIĘ NAZWISKO	NR UPRAWNIENI	SPECJALNOŚĆ:	DATA:
PROJEKTOWAŁ ARCHITEKTURA	mgr inż. arch. WITOLD JÓZEFOWSKI	1076/61	LUTY 2016r.
PROJEKTOWAŁ KONSTRUKCJA	mgr inż. MIROSŁAW ZAWARTKA	SLK/2121/POOK/08	LUTY 2016r.
		KONSTRUKCJA	