


# RZUT SCENY PROJEKT 1:50

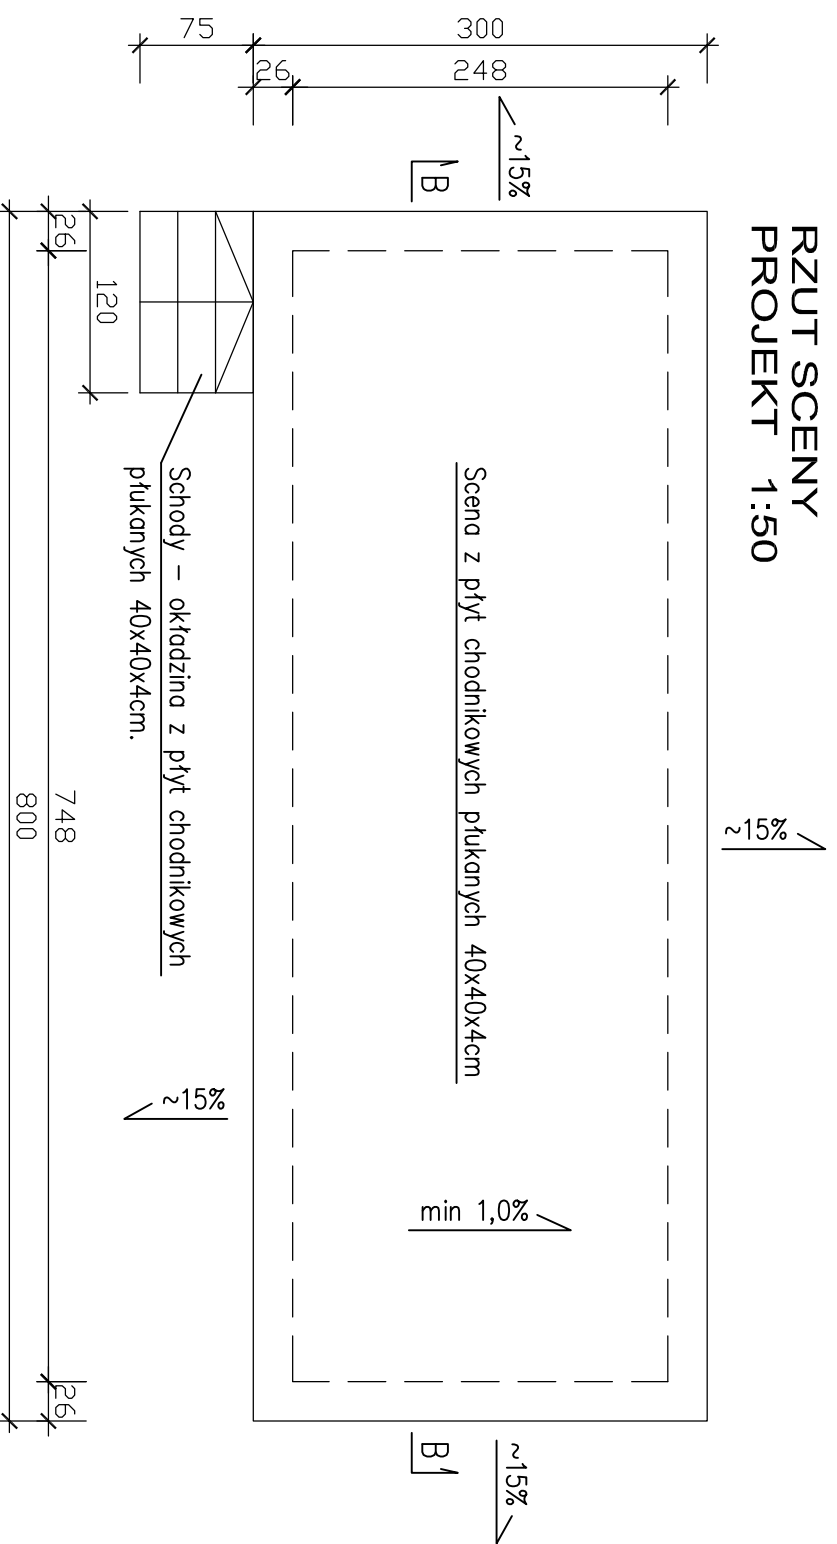


## P.4 - SCENA

- PŁYTY CHODNIKOWE BETONOWE 40x40x4cm	4 cm
- PODSYPKA CEMENTOWA - PŁASKOWA	10 cm
- PODSYPKA ŻWIROWO - PŁASKOWA	20 cm
- WYPEŁNIENIE: PODSYPKA ŻWIROWO - PŁASKOWA (GRUBOŚĆ USTALIĆ NA BUDOWIE)	~30 cm
- ISTN. WYPEŁNIENIE (PIASEK) - ZAGĘSZCZONE MECHANICZNIE	

## S.7 - ŚCIANY SCENY

- PROJ. IZOLACJA PRZECIWWILGOCIOWA BITUMICZNA	
- ISTN. MUR Z BŁOCZKÓW BETONOWYCH	
- PROJ. IZOLACJA PRZECIWWILGOCIOWA NA BAZIE CEMENTU	
- PROJ. WARSTWA ZBRZĄDZĄCA	0,5 cm
- PROJ. TYNK SILIKONOWY, WPROWADZONY min 10cm PONIŻEJ POZ. TERENU	

## PRZEKRÓJ B-B

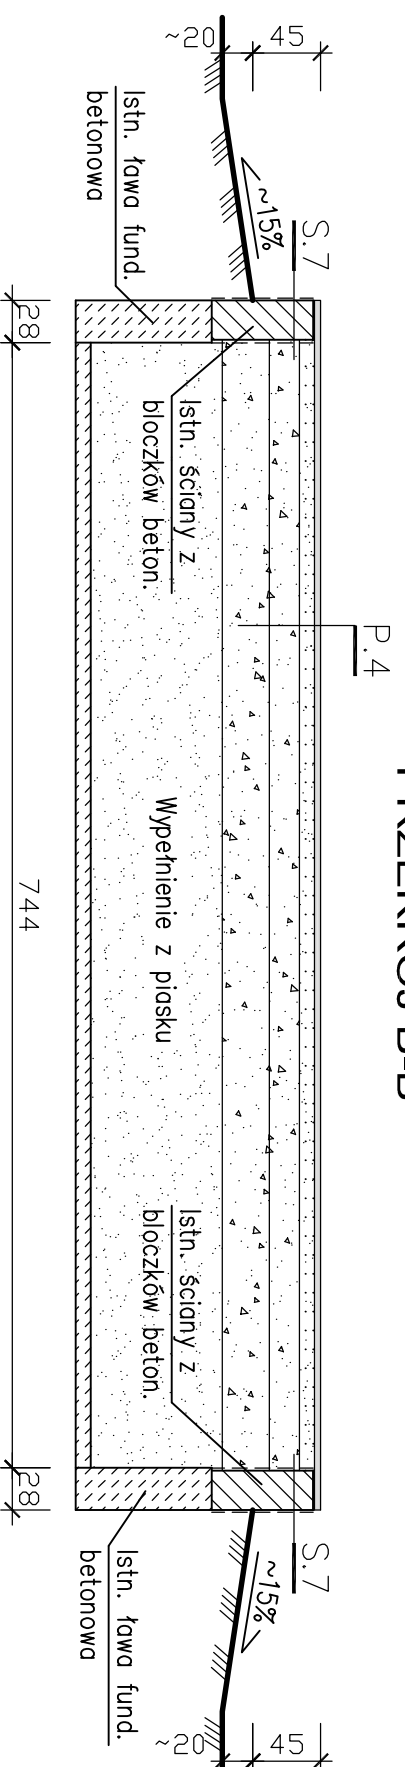

## UWAGA:

- WYMIARY PODANO W [cm].
- WYMIARY NALEŻY SPRAWDZIĆ NA BUDOWIE

PRACOWNIA PROJEKTOWA "MIZAWA" MIROSLAW ZAWARTKA, 41-200 SOSNOWIEC ul. ANDERSA 31, tel. 501070644			
INWESTOR	GMINA BĘDZIN, BĘDZIN, ul. 11 LISTOPADA 20		
OBIEKT, ADRES	PRZEDSZKOLE MIEJSKIE NR 4 42-500 BĘDZIN, ul. RUTKOWSKIEGO 3a, dz. nr 9, k.m. 29, obręb Będzin		
NAZWA OPRAC.	REMONT BUDYNKU, OGRÓDZENIA, PLACÓW UTMARZONYCH, CHODNIKÓW, SCHODÓW TERENOWYCH, ELEMENTÓW MALEJ ARCHITEKTURY WRAZ Z ICH ROZBUDOWĄ I PRZEBUDOWĄ, ROZBIÓRKA TARASU, BUDOWA POCHYLNI DLA OSÓB NIEPEŁNOSP. ORAZ TERMOMODERNIZ. BUDYNKU PRZEDSZKOLA.		SKALA: NR RYS.:
NAZWA RYS.	SCENA PS2 - RZUT I PRZEKRÓJ. PROJEKT		1:50 A_19
PROJEKTOWAŁ ARCHITEKTURA	IMIĘ NAZWIŚKO	NR UPRAWNIENI	SPECJALNOŚĆ:
PROJEKTOWAŁ KONSTRUKCJA	mgr inż. MIROSLAW ZAWARTKA	SLK/2121/POOK/08	KONSTRUKCJA
PROJEKTOWAŁ ARCHITEKTURA	mgr inż. arch. WITOLD JÓZEFOWSKI	1076/61	ARCHITEKTURA
PROJEKTOWAŁ KONSTRUKCJA	mgr inż. MIROSLAW ZAWARTKA	SLK/2121/POOK/08	KONSTRUKCJA
	DATA:	PODPIS:	
	LUTY 2016r.		
	LUTY 2016r.		