USYTUOWANIE ORAZ WIELKOŚĆ STREF BEZPIECZEŃSTWA
SKALA 1:100

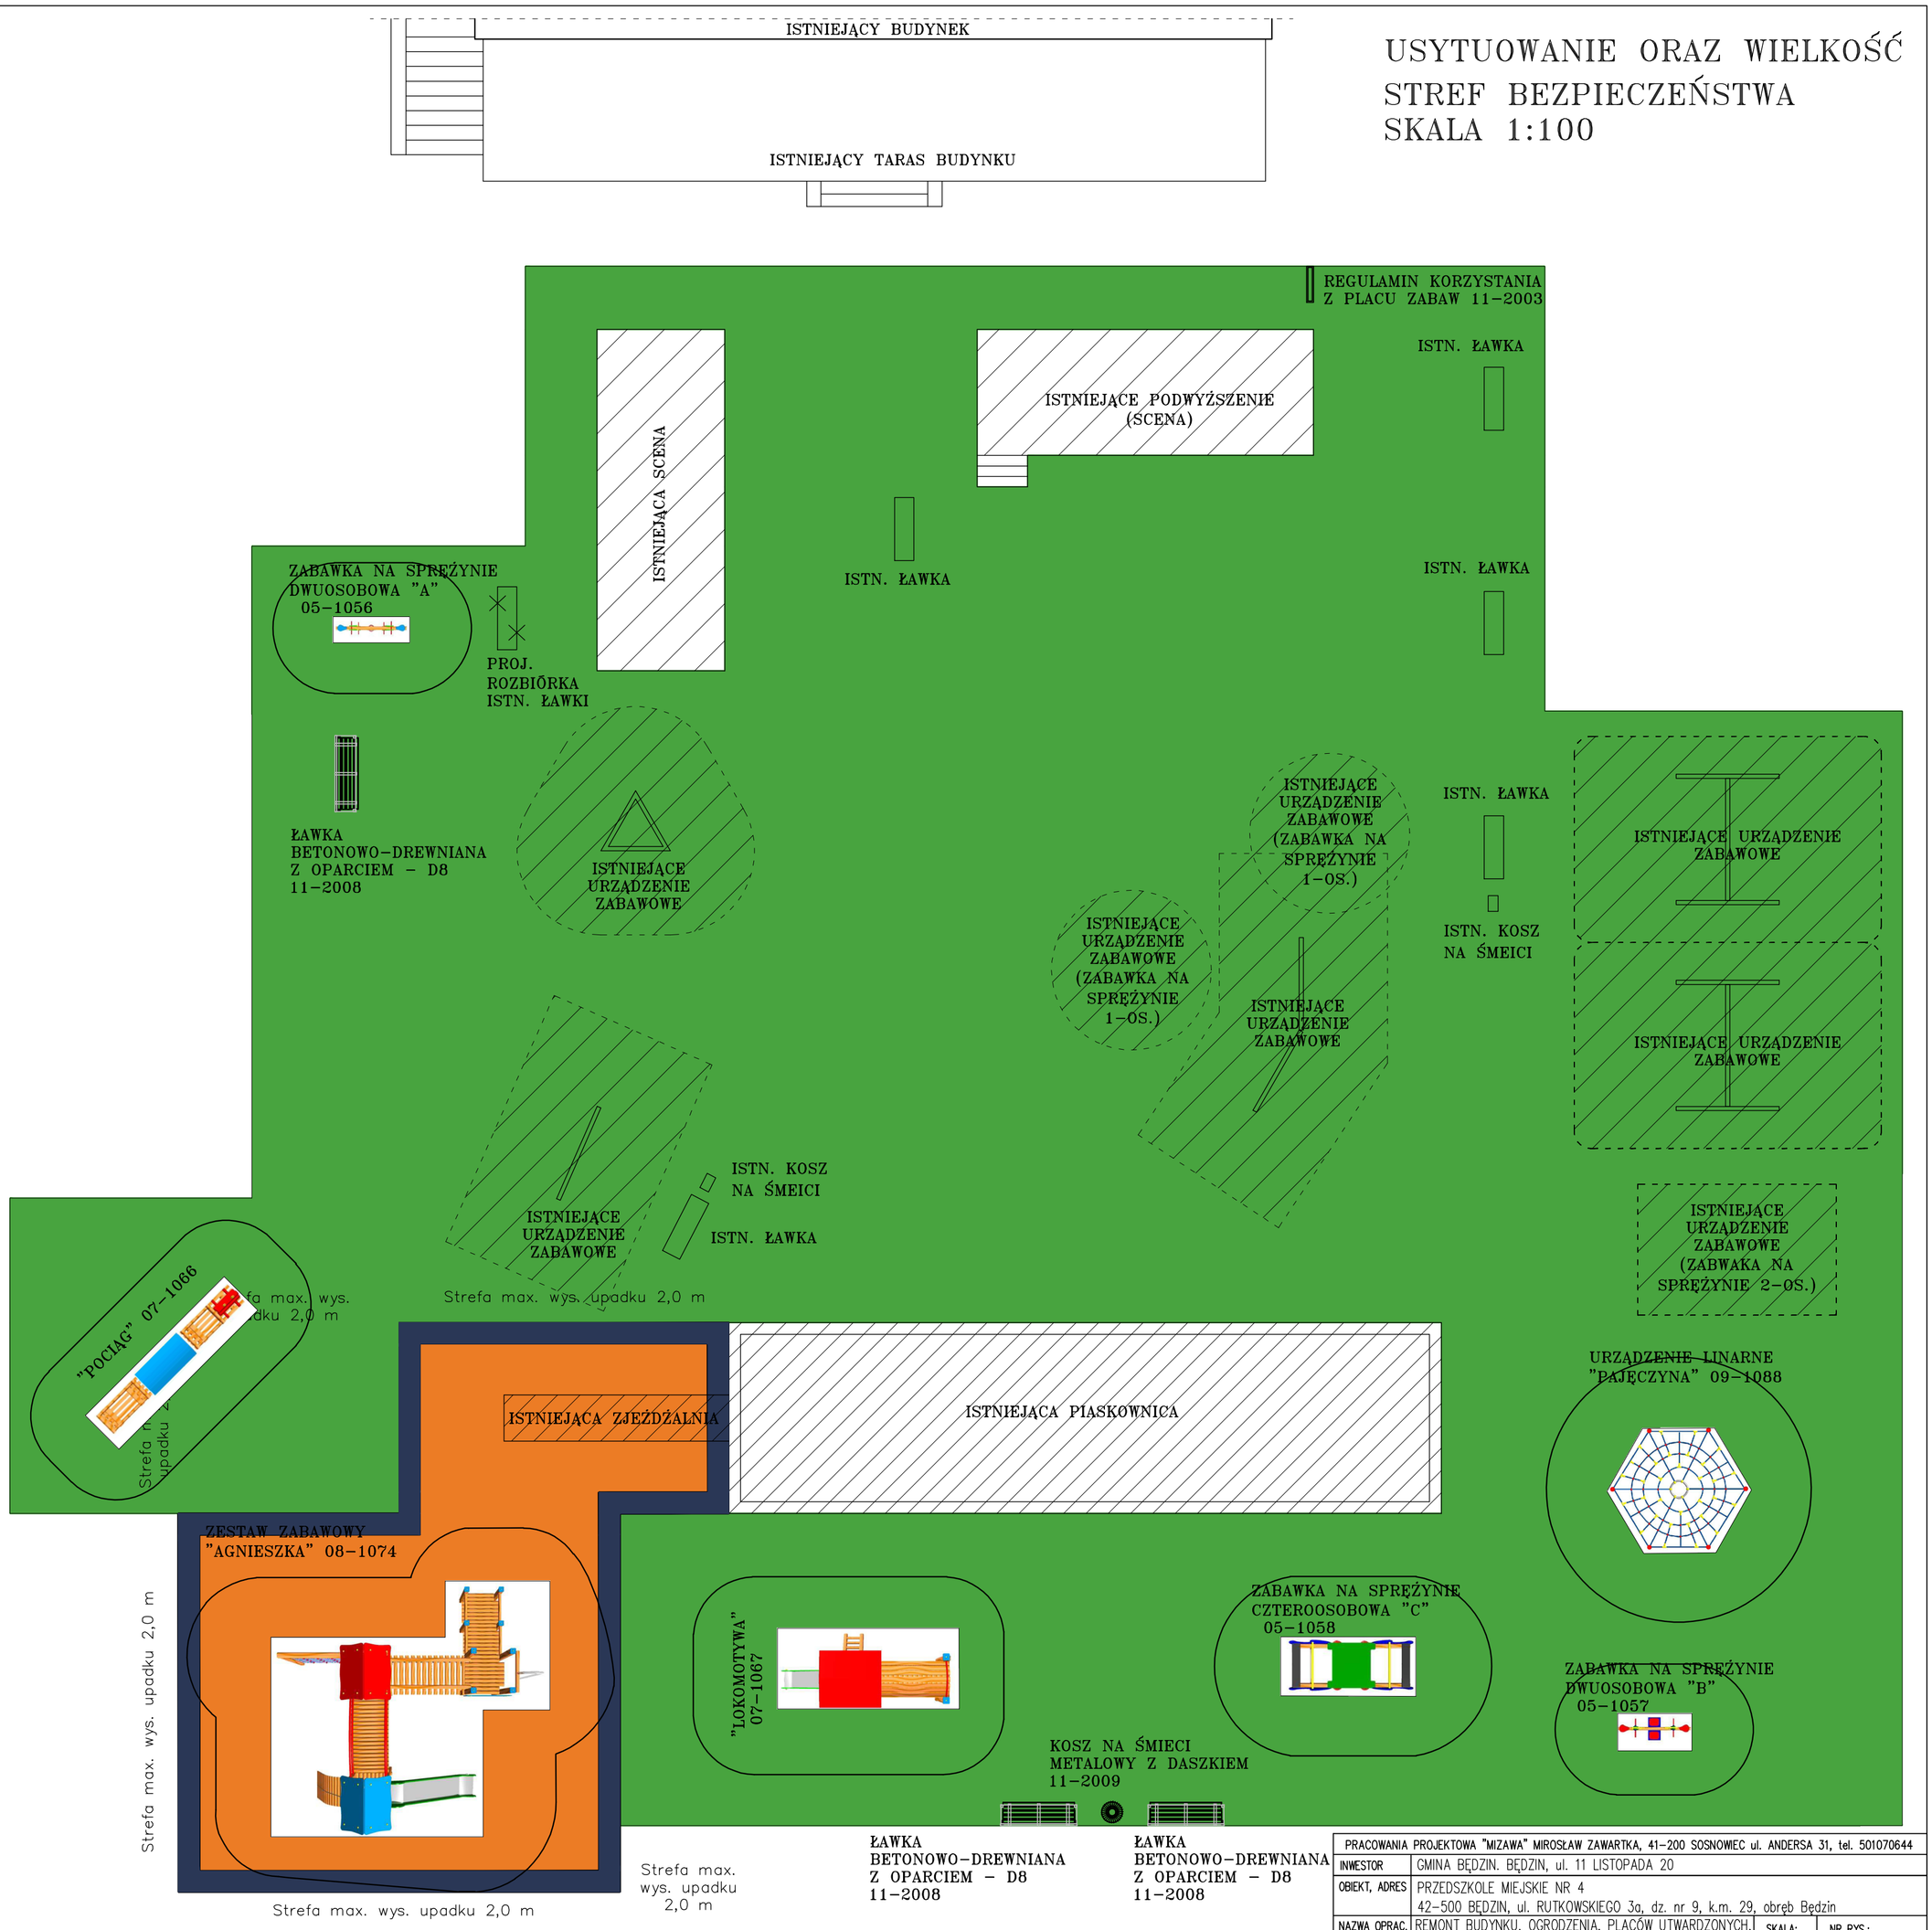

UWAGA: PROJEKT OPIERA SIĘ NA URZĄDZENIACH PRZYKŁADOWEGO PRODUCENTA. DOPUSZCZA SIĘ PRZYJĘCIE DOWOLNEGO PRODUCENTA PRZYJĘTYCH TYPÓW URZĄDZEŃ, POD WARUNKIEM UZYSKANIA NIE NIŻSZYCH PARAMETRÓW TECHNICZNYCH. WYBRANE URZĄDZENIA MUSZĄ POSIADAĆ AKTUALNE ŚWIADECTWA LUB APROBATY TECHNICZNE ITB ORAZ BYĆ DOPUSZCZONE DO STOSOWANIA NA PLACACH ZABAW.

PRACOWANIA PROJEKTOWA "MIZAWA" MIROSŁAW ZAWARTKA, 41-200 SOSNOWIEC ul. ANDERSA 31, tel. 501070644					
INWESTOR	GMINA BĘDZIN. BĘDZIN, ul. 11 LISTOPADA 20				
OBIEKT, ADRES	PRZEDSZKOLE MIEJSKIE NR 4 42-500 BĘDZIN, ul. RUTKOWSKIEGO 3a, dz. nr 9, k.m. 29, obręb Będzin				
NAZWA OPRAC.	REMONT BUDYNKU, OGRODZENIA, PLACÓW UTWARDZONYCH, CHODNIKÓW, SCHODÓW TERENOWYCH, ELEMENTÓW MAŁEJ ARCHITEKTURY WRAZ Z ICH ROZBUDOWĄ I PRZEBUDOWĄ, ROZBIÓRKA TARASU, BUDOWA POCHYLNI DLA OSÓB NIEPEŁNOSPR. ORAZ TERMOMODERNIZ. BUDYNKU PRZEDSZKOLA.			SKALA:	NR RYS.:
NAZWA RYS.	PLAC ZABAW - TYP URZĄDZEŃ ORAZ INNYCH ELEMENTÓW WYPOSAŻENIA. PROJ.			1:100	A_22
	IMIĘ NAZWISKO	NR UPRAWNIEŃ	SPECJALNOŚĆ:	DATA:	PODPIS:
PROJEKTOWAŁ ARCHITEKTURA	mgr inż. arch. WITOLD JÓZEFOWSKI	1076/61	ARCHITEKTURA	LUTY 2016r.	
PROJEKTOWAŁ KONSTRUKCJA	mgr inż. MIROSŁAW ZAWARTKA	SLK/2121/POOK/08	KONSTRUKCJA	LUTY 2016r.	