# GABARYTY URZĄDZEŃ
SKALA 1:100

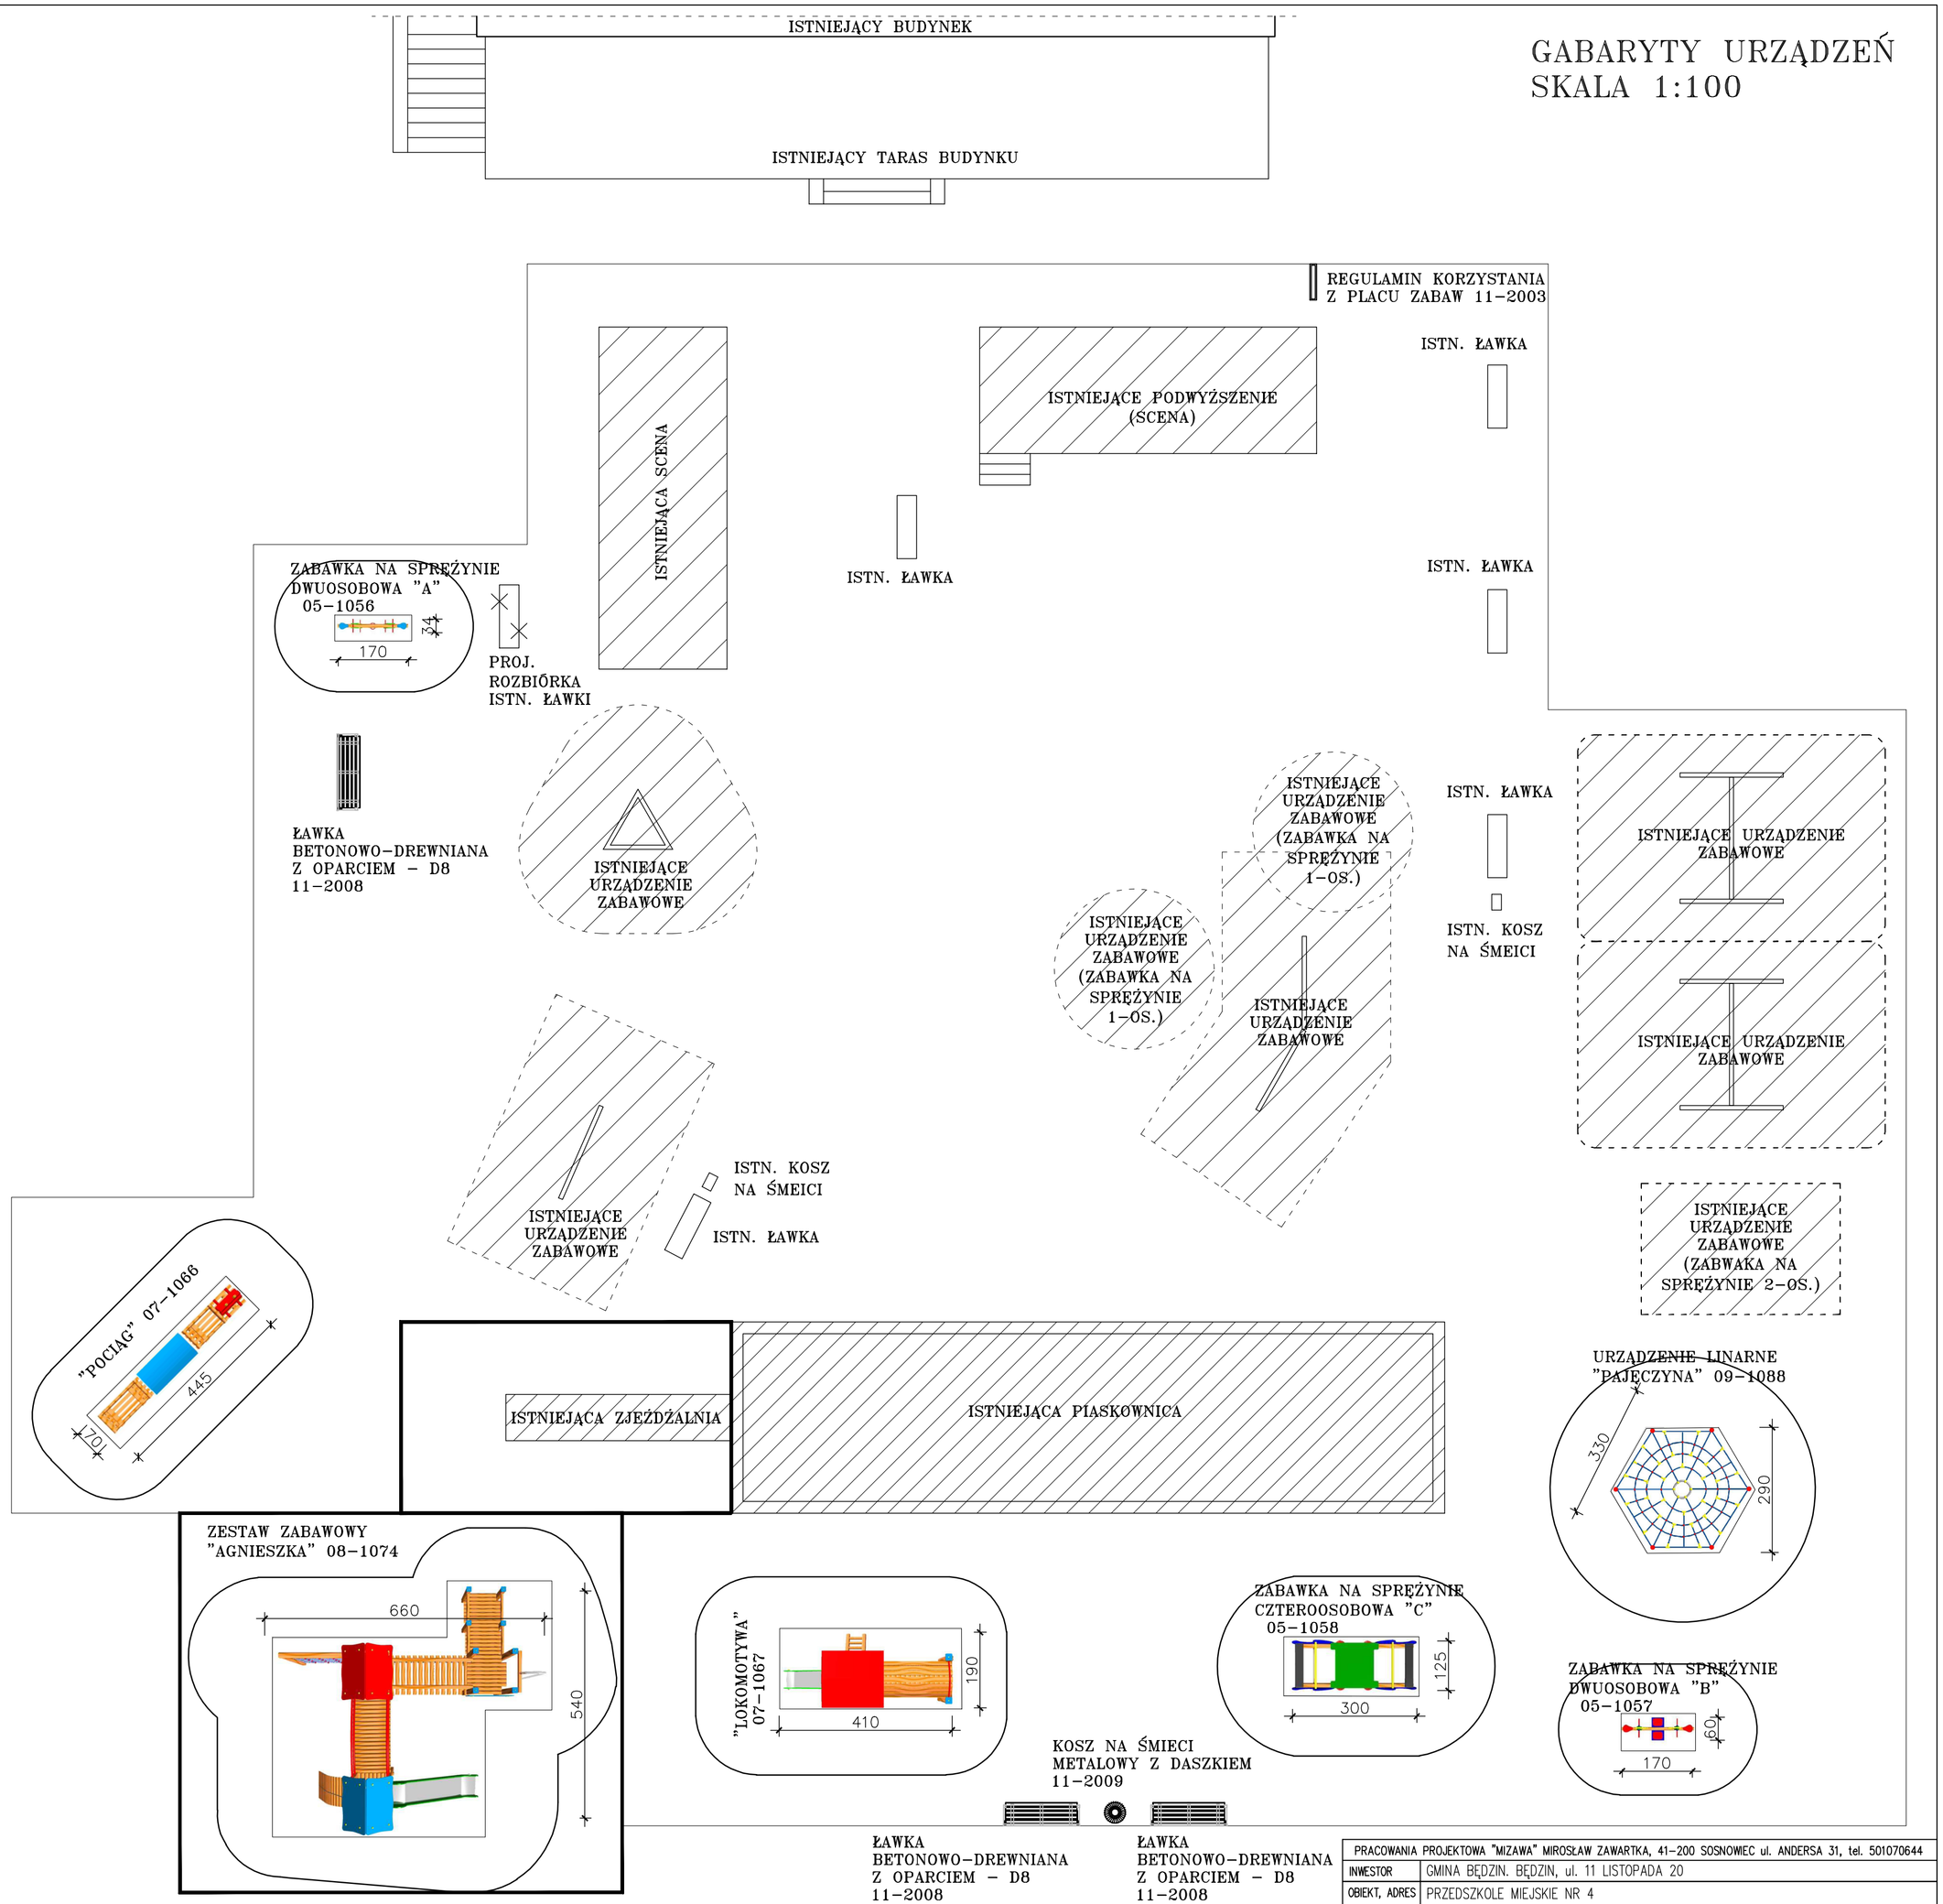


UWAGA: PROJEKT OPIERA SIĘ NA URZĄDZENIACH PRZYKŁADOWEGO PRODUCENTA. DOPUSZCZA SIĘ PRZYJĘCIE DOWOLNEGO PRODUCENTA PRZYJĘTYCH TYPÓW URZĄDZEŃ, POD WARUNKIEM UZYSKANIA NIE NIŻSZYCH PARAMETRÓW TECHNICZNYCH. WYBRANE URZĄDZENIA MUSZĄ POSIADAĆ AKTUALNE ŚWIADECTWA LUB APROBATY TECHNICZNE ITB ORAZ BYĆ DOPUSZCZONE DO STOSOWANIA NA PLACACH ZABAW.

| | | | | | |
|---|---|---|---|---|---|
| PRACOWANIA PROJEKTOWA "MIZAWA" MIROSŁAW ZAWARTKA, 41-200 SOSNOWIEC ul. ANDERSA 31, tel. 501070644 | | | | | |
| INWESTOR | GMINA BĘDZIN. BĘDZIN, ul. 11 LISTOPADA 20 | | | | |
| OBIEKT, ADRES | PRZEDSZKOLE MIEJSKIE NR 4<br>42-500 BĘDZIN, ul. RUTKOWSKIEGO 3a, dz. nr 9, k.m. 29, obręb Będzin | | | | |
| NAZWA OPRAC. | REMONT BUDYNKU, OGRODZENIA, PLACÓW UTWARDZONYCH, CHODNIKÓW, SCHODÓW TERENOWYCH, ELEMENTÓW MAŁEJ ARCHITEKTURY WRAZ Z ICH ROZBUDOWĄ I PRZEBUDOWĄ, ROZBIÓRKA TARASU, BUDOWA POCHYLNI DLA OSÓB NIEPEŁNOSPR. ORAZ TERMOMODERNIZ. BUDYNKU PRZEDSZKOLA. | | | SKALA: | NR RYS.: |
| NAZWA RYS. | PLAC ZABAW - GABARYTY URZĄDZEŃ. PROJEKT | | | 1:100 | A_24 |
| | IMIĘ NAZWISKO | NR UPRAWNIEŃ | SPECJALNOŚĆ: | DATA: | PODPIS: |
| PROJEKTOWAŁ ARCHITEKTURA | mgr inż. arch. WITOLD JÓZEFOWSKI | 1076/61 | ARCHITEKTURA | LUTY 2016r. | |
| PROJEKTOWAŁ KONSTRUKCJA | mgr inż. MIROSŁAW ZAWARTKA | SLK/2121/POOK/08 | KONSTRUKCJA | LUTY 2016r. | |