



**BUDOWA ZAKOŃCZENIA
NAWIERZCHNI
SKALA 1:5**

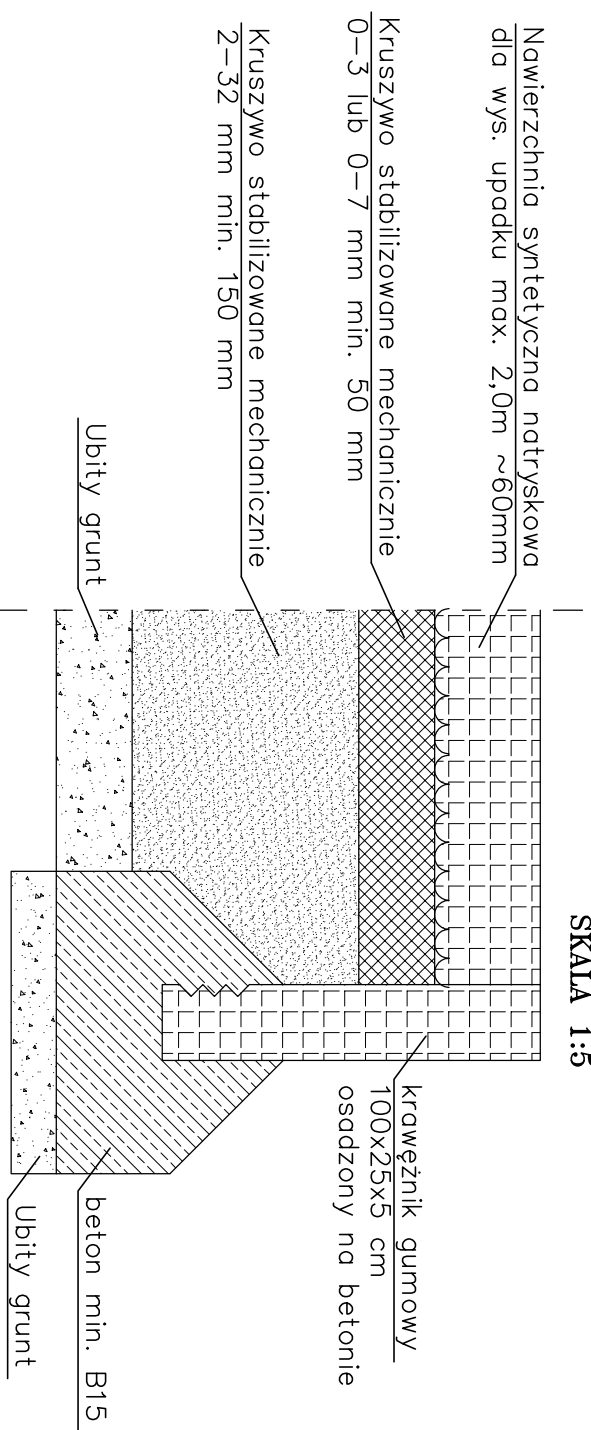

**BUDOWA NAWIERZCHNI
SKALA 1:5**

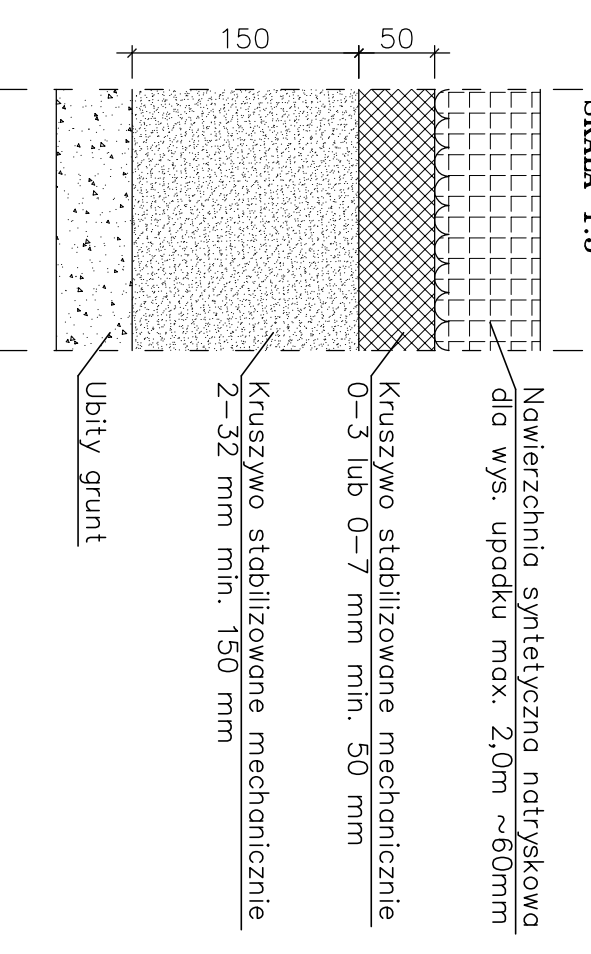

UWAGA: PRZYJĘTO GRUBOŚĆ NAWIERZCHNI DLA MAX. WYSOKOŚCI UPADKU 2,0 m. PRZED WYKONANIEM NAWIERZCHI NALEŻY SPRAWDZIĆ MAX. WYSOKOŚĆ UPADKU DLA PRZYJĘTYCH URZĄDZEŃ DLA PLACU ZABAW. MAKSYMALNĄ WYSOKOŚĆ UPADKU NALEŻY PRZYJMOWAĆ WG. CERTYFIKATÓW DOŁĄCZANYCH PRZEZ PRODUCENTA DLA KAŻDEGO URZĄDZENIA. NALEŻY MONTOWAĆ URZĄDZENIA TYLKO TAKIE, KTÓRE POSIADAJĄ AKTUALNE CERTYFIKATY I SĄ DOPUSZCZONE DO UŻYTKOWANIA PRZEZ DZIECI W WIEKU PRZEDSZKOLNYM I SZKOLNYM.

PRACOWNIA PROJEKTOWA "MIZAWA" MIROSLAW ZAWARTKA, 41-200 SOSNOWIEC ul. ANDERSA 31, tel. 501070644

INWESTOR GMINA BĘDZIN, BĘDZIN, ul. 11 LISTOPADA 20

OBIEKT, ADRES PRZEDSZKOLE MIEJSKIE NR 4 42-500 BĘDZIN, ul. RUTKOWSKIEGO 3a, dz. nr 9, k.m. 29, obręb Będzin

NAZWA OPRAĆ: REMONT BUDYNKU, OGRÓDZENIA, PLACÓW UTWARDZONYCH, CHODNIKÓW, SCHODÓW TERENOWYCH, ELEMENTÓW MALEJ ARCHITEKTURY WRAZ Z ICH ROZBUDOWĄ I PRZEBUDOWĄ, ROZBIÓRKA TARASU, BUDOWA POCHYLNI DLA OSÓB NIEPEŁNOSP. ORAZ TERMOMODERNIZ. BUDYNKU PRZEDSZKOLA.

NAZWA RYS. PLAC ZABAW – BUDOWA NAWIERZCHNI SYNTETYCZNEJ. PROJEKT 1:5 **A_25**

PROJEKTOWAŁ ARCHITEKTURA	IMIĘ NAZWISKO	NR UPRAWNIENI	SPECJALNOŚĆ:	DATA:	PODPIS:
PROJEKTOWAŁ ARCHITEKTURA	mgr inż. arch. WITOLD JÓZEFOWSKI	1076/61	ARCHITEKTURA	LUTY 2016r.	
PROJEKTOWAŁ KONSTRUKCJA	mgr inż. MIROSLAW ZAWARTKA	slk/2121/p00k/08	KONSTRUKCJA	LUTY 2016r.	