
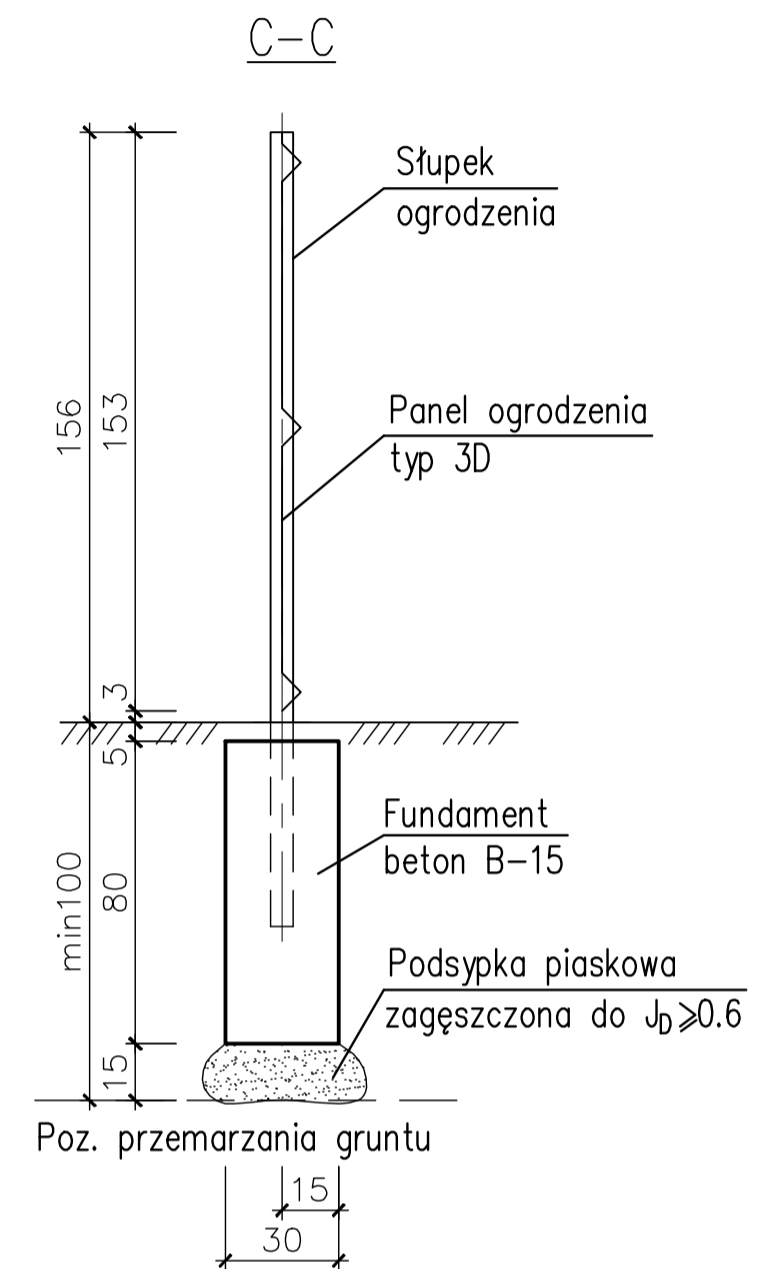


# FRAGMENT OGRODZENIA STALOWEGO SYSTEMOWEGO – TYP 1

WIDOK 1:20

Panel ogrodzenia typ 3D w wariantcie z prętami  $\varnothing 5\text{mm}$  (3 przetłoczenia), panel montowany wystającymi prętami do góry, ocynkowany + powleczenie poliestrem (kolor np. zielony),  $s=2500\text{mm}$ ,  $h\sim 1530\text{mm}$

Słupek stalowy, ocynkowany + powleczenie poliestrem (kolor np. zielony)  $60\times 40\text{mm}$  lub  $\varnothing 48\times 1,5\text{mm}$ ,  $L\sim 2000\text{mm}$ .

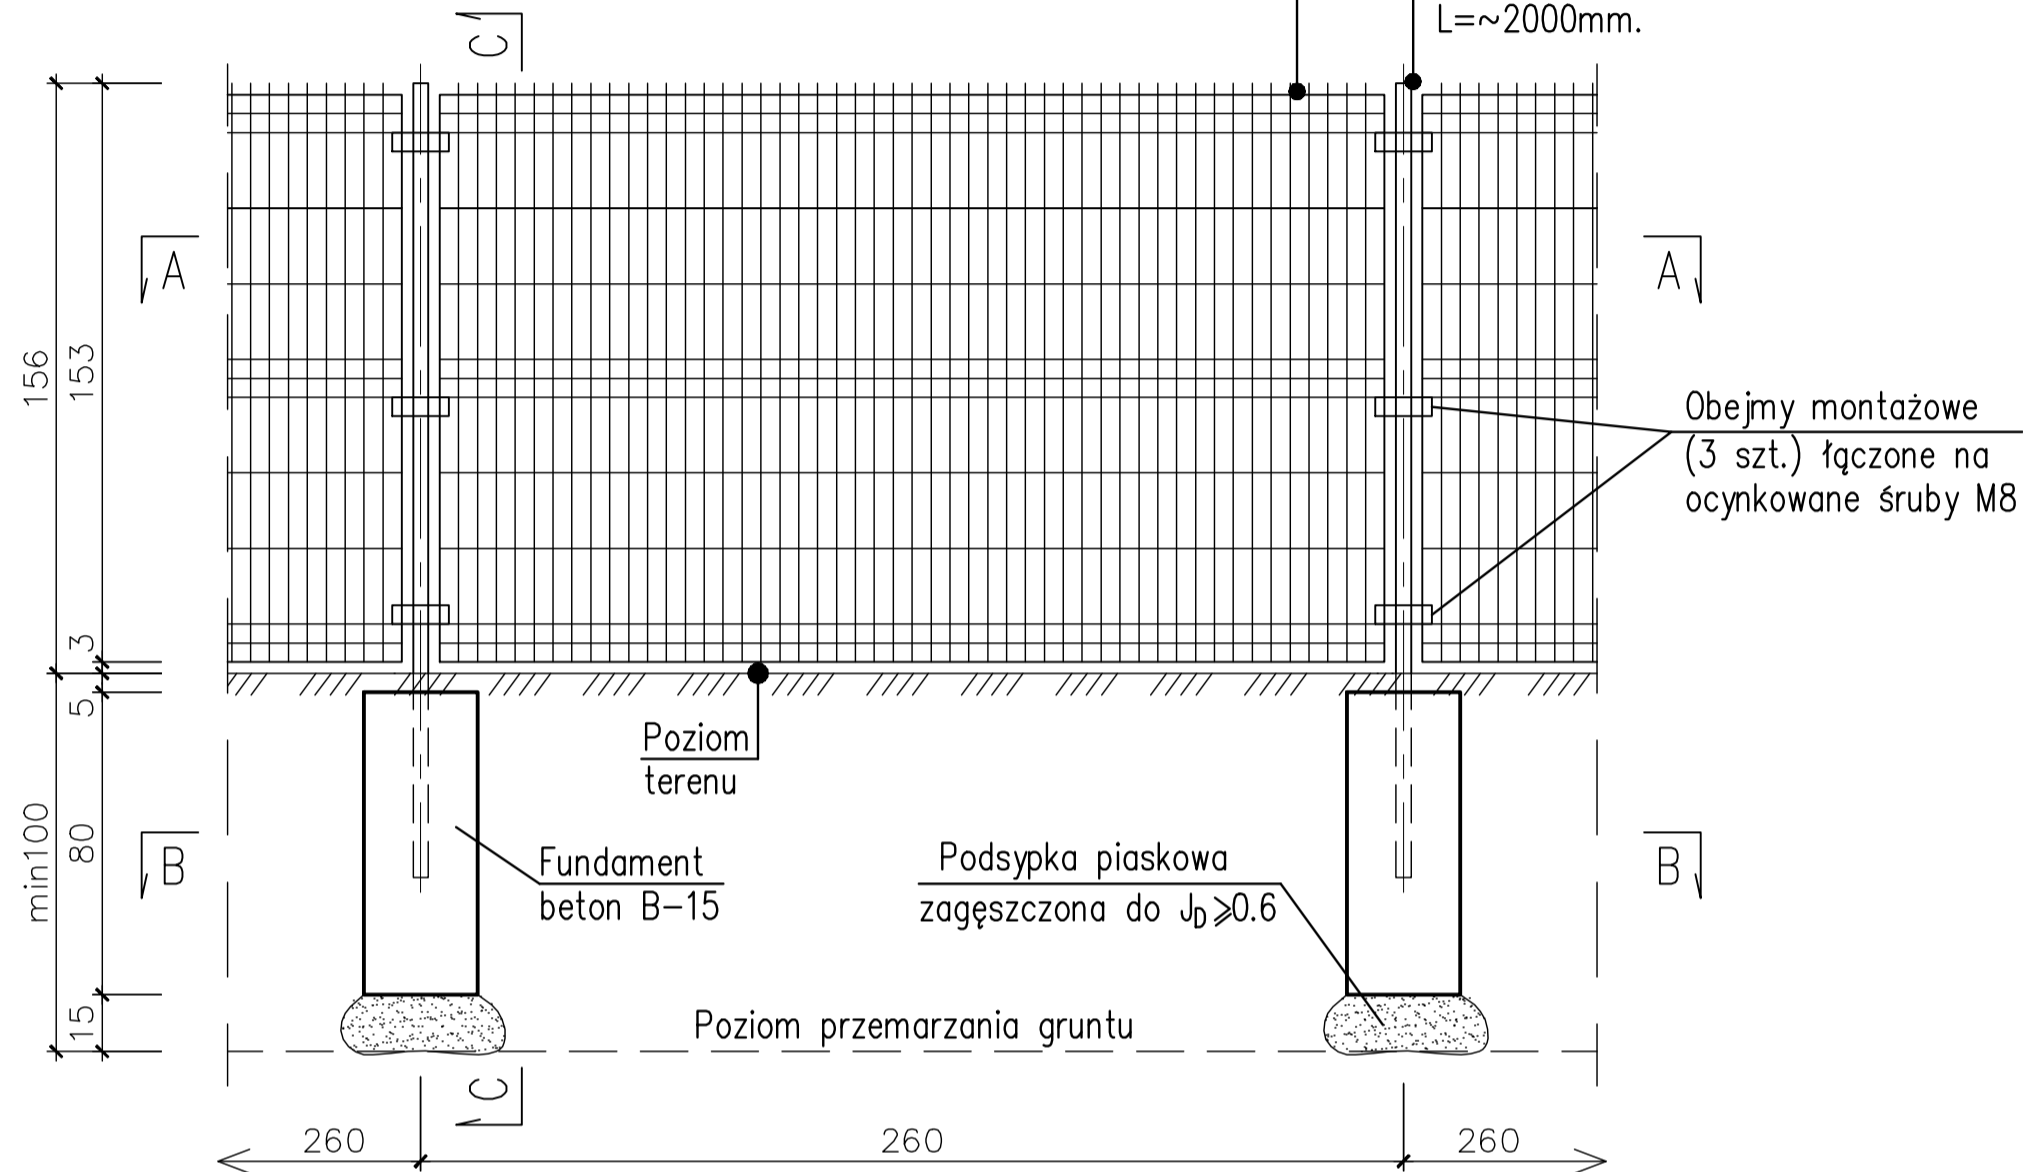


# FRAGMENT OGRODZENIA STALOWEGO SYSTEMOWEGO – TYP 1

PRZEKROJE 1:20


A-A

Panel ogrodzenia typ 3D w wariantcie z prętami  $\varnothing 5\text{mm}$  (3 przetłoczenia), panel montowany wystającymi prętami do góry, ocynkowany + powleczenie poliestrem (kolor np. zielony),  $s=2500\text{mm}$ ,  $h\sim 1530\text{mm}$

Słupek stalowy, ocynkowany + powleczenie poliestrem (kolor np. zielony)  $60\times 40\text{mm}$  lub  $\varnothing 48\times 1,5\text{mm}$ ,  $L\sim 2000\text{mm}$ .

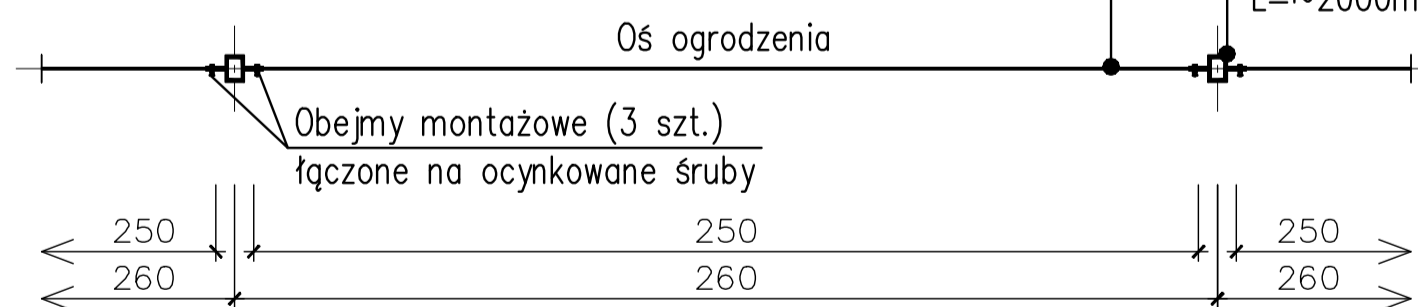

B-B

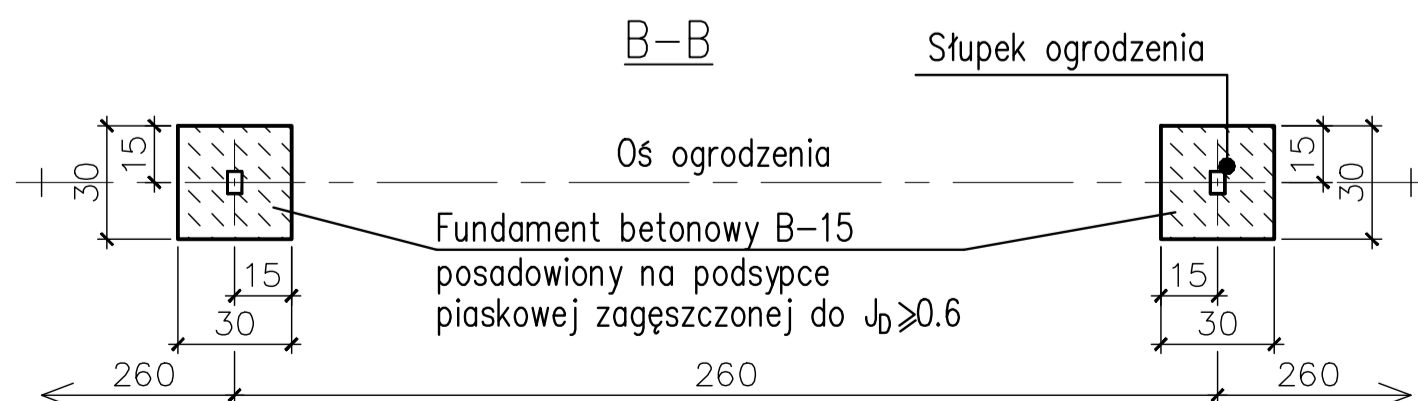

**UWAGI:**

1. Posadowienie wykonać na nienaruszonym gruncie.
2. Dno wykopu podlega odbiorowi przez osobę uprawnioną.
3. Jako rozwiązanie przykładowe przyjęto ogrodzenie panelowe przetłaczane typu 3D składające się z paneli zgrzewanych z drutów  $\varnothing 5+5\text{mm}$ , słupów prostokątnych  $60\times 40\text{mm}$  lub okrągłych  $\varnothing 48\times 1,5\text{mm}$  oraz specjalnych obejm montażowych. Słupy ogrodzenia montować w stopach fundamentowych monolitycznych lub prefabrykowanych.
4. Stopy fundamentowe pod słupki ogrodzenia stanowią rozwiązanie przykładowe. Fundamenty wykonać wg zaleceń wybranego producenta.
5. Projektowane ogrodzenie połączyć z istniejącym.

FUNDAMENTY – BETON B15

**UWAGA:**

- WYMIARY PODANO W [cm].
- WYMIARY NALEŻY SPRAWDZIĆ NA BUDOWIE

PRACOWNIA PROJEKTOWA "MIZAWA" MIROSLAW ZAWARTKA, 41-200 SOSNOWIEC ul. ANDERSA 31, tel. 501070644				
INWESTOR	GMINA BĘDZIN, BĘDZIN, ul. 11 LISTOPADA 20			
OBIEKT, ADRES	PRZEDSZKOLE MIEJSKIE NR 4 42-500 BĘDZIN, ul. RUTKOWSKIEGO 3a, dz. nr 9, k.m. 29, obręb Będzin			
NAZWA OPRAC.	REMONT BUDYNKU, OGRODZENIA, PLACÓW UTWARDZONYCH, CHODNIKÓW, SCHODÓW TERENOWYCH, ELEMENTÓW MAŁEJ ARCHITEKTURY WRAZ Z ICH ROZBUDOWĄ I PRZEBUDOWĄ, ROZBIÓRKA TARASU, BUDOWA POCHYLNI DLA OSÓB NIEPEŁNOSPRAWNYCH ORAZ TERMOMODERNIZ. BUDYNKU PRZEDSZKOLA.	SKALA:	NR RYS.:	
NAZWA RYS.	TYPOWY FRAGMENT OGRODZENIA STALOWEGO SYSTEMOWEGO. PROJEKT	1:20	A_26	
PROJEKTOWAŁ ARCHITEKTURA	mgr inż. arch. WITOLD JÓZEFOWSKI	NR UPRAWNIEN	1076/61	SPECJALNOŚĆ: ARCHITEKTURA
PROJEKTOWAŁ KONSTRUKCJA	mgr inż. MIROSLAW ZAWARTKA	SLK/2121/POOK/08		KONSTRUKCJA
				DATA: LUTY 2016r.
				PODPIS: LUTY 2016r.