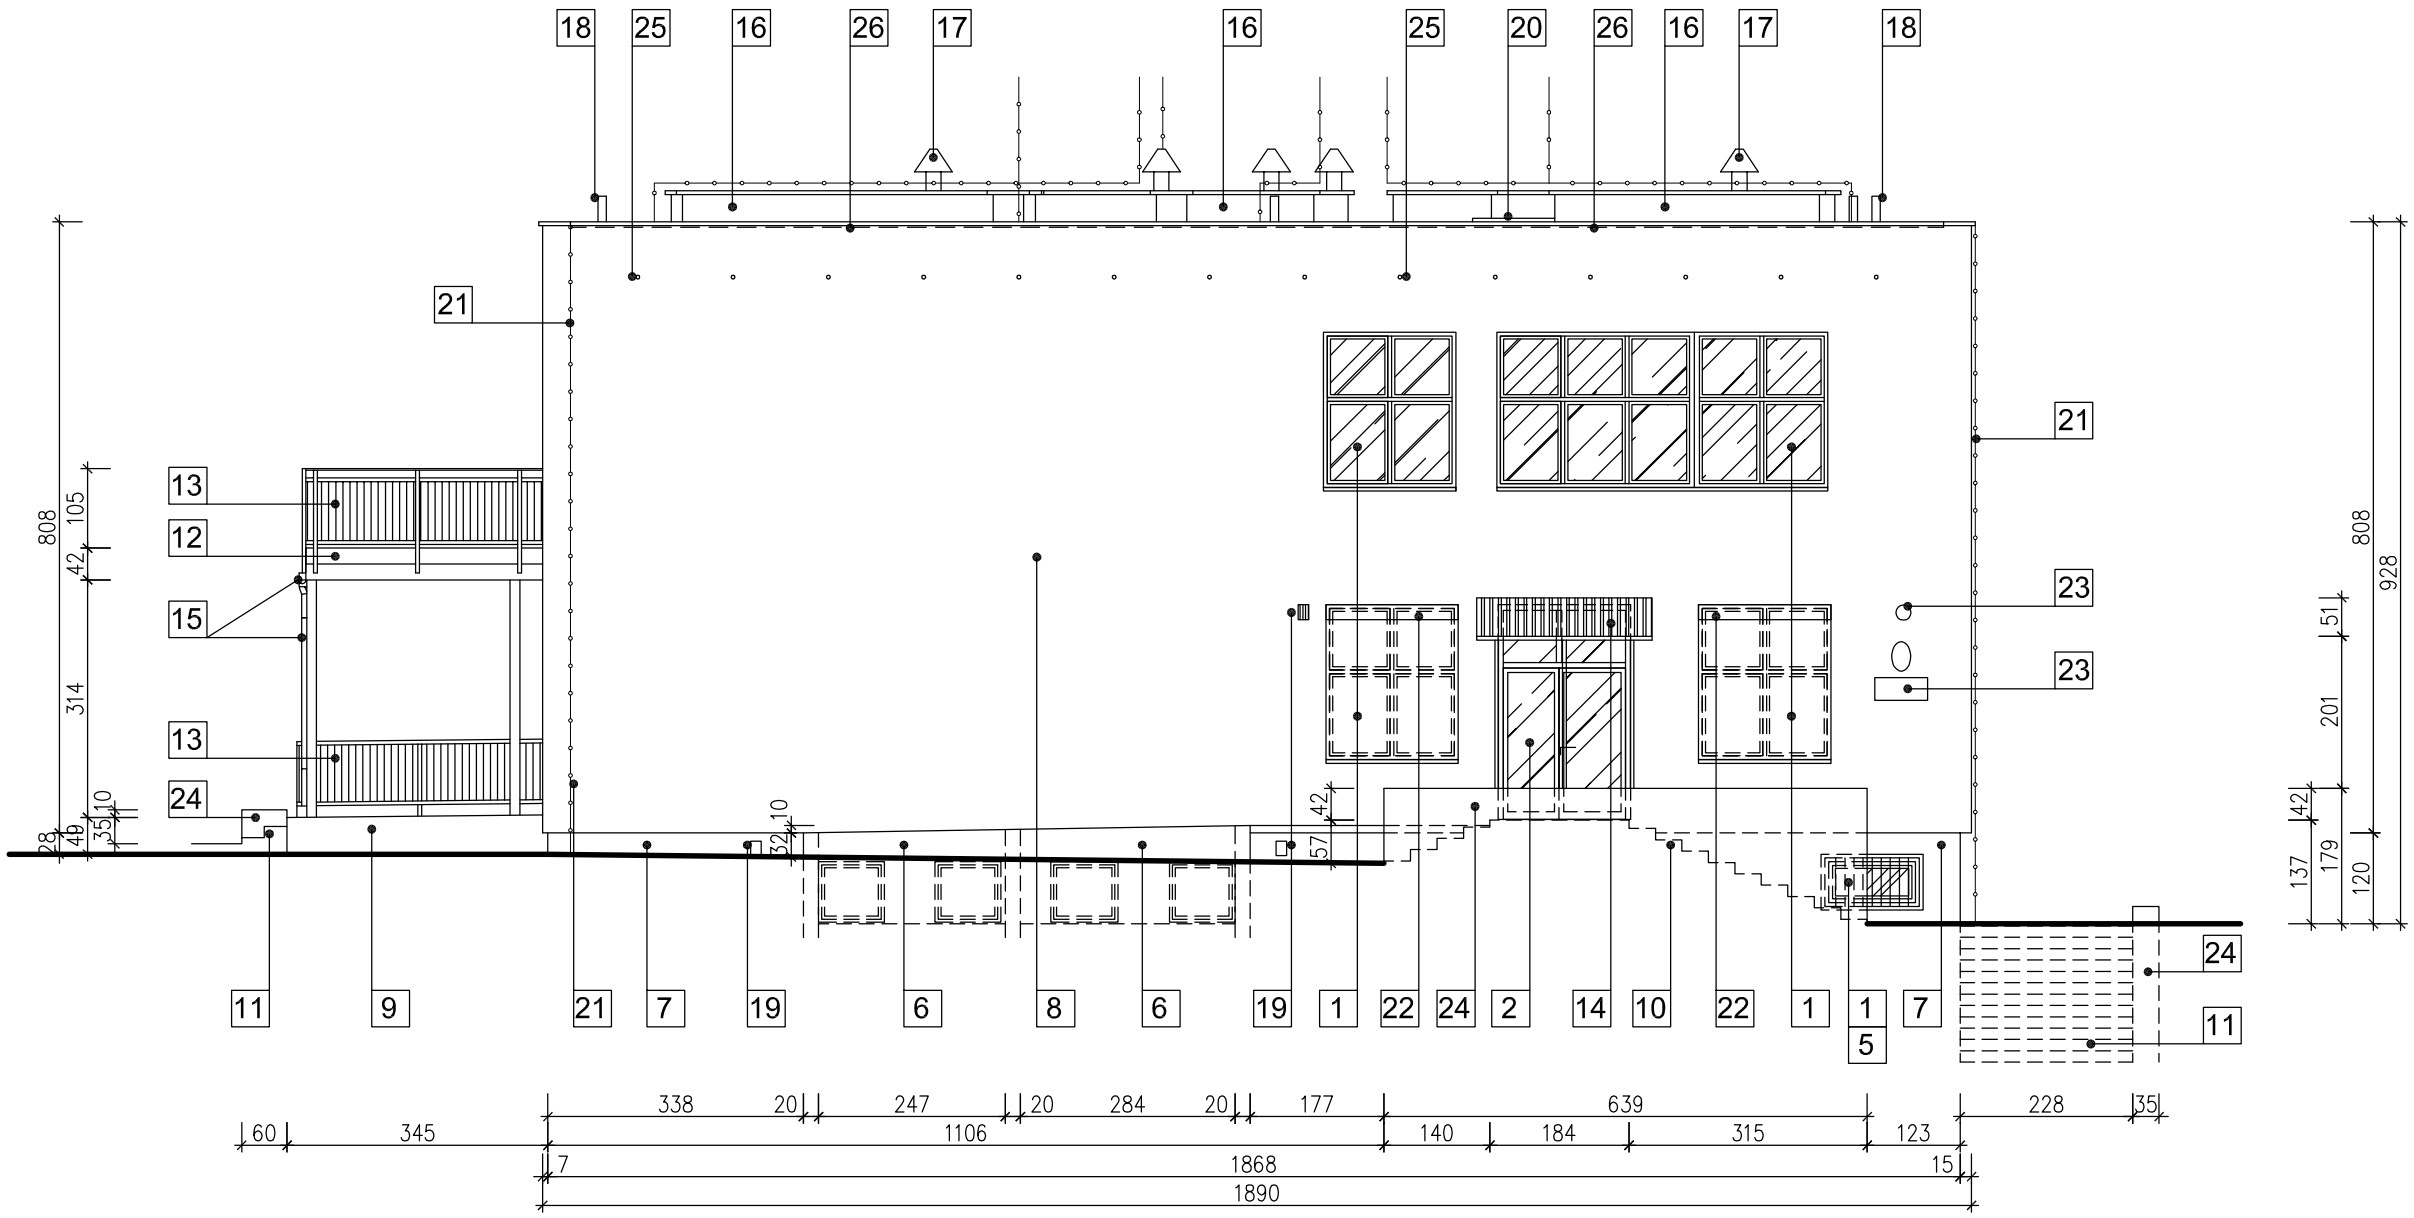

ELEWACJA PÓŁNOCNO-WSCHODNIA

LEGENDA (OZNACZENIA DOTYCZĄ WSZYSTKICH ELEWACJI)

1. STOLARKA OKIENNA PCV – KOLOR BIAŁY
2. STOLARKA DRZWIOWA PCV – KOLOR BIAŁY
3. ŚLUSARKA DRZWIOWA STALOWA – KOLOR BRĄZOWY
4. STOLARKA DRZWIOWA DREWNIANA – KOLOR BRĄZOWY
5. KRATY OKIENNE STALOWE
6. OBUDOWY OKIENEK PIWNICZNYCH, TYNKOWANE
7. COKÓŁ OTYNKOWANY – KOLOR SZARY / BRĄZOWY
8. ŚCIANA ZEWN. OTYNKOWANA – KOLOR BIAŁY / BRĄZOWY/ SZARY
9. TARAS – POSADZKA BETONOWA
10. SCHODY ZEWNĘTRZNE BETONOWE WYKOŃCZONE PŁYTKAMI CERAMICZNYMI
11. SCHODY ZEWNĘTRZNE BETONOWE
12. PŁYTA TARASOWA ŻELBETOWA NA KONSTRUKCJI STALOWEJ, WYKOŃCZENIE Z PŁYTEK CERAMICZNYCH
13. BARIERKA STALOWA – KOLOR BRĄZOWY
14. STALOWE ZADASZENIE WEJŚCIA – KOLOR BRĄZOWY
15. RYNNY I RURY SPUSTOWE PCV – KOLOR CZARNY
16. KOMINY MUROWANE OTYNKOWANE
17. WENTYLATORY DACHOWE
18. KOMINKI WENTYLACYJNE
19. KRATKI WENTYLACYJNE
20. WYŁAZ DACHOWY
21. INSTALACJA ODGROMOWA
22. ROLETY ZEWNĘTRZNE
23. ELEMENTY ZEWNĘTRZNE – LAMPY, TABLICE
24. ŚCIANY BOCZNE SCHODÓW – TYNKOWANE
25. OTWORY WENTYLACYJNE STROPODACH
26. POKRYCIE DACHU – PAPA
27. ZADASZENIE WEJŚCIA – POLIWĘGLAN

UWAGA:
–WYMIARY PODANO W [cm].
–WYMIARY NALEŻY SPRAWDZIĆ NA BUDOWIE

PRACOWANIA PROJEKTOWA "MIZAWA" MIROSŁAW ZAWARTKA, 41–200 SOSNOWIEC ul. ANDERSA 31, tel. 501070644					
INWESTOR	GMINA BĘDZIN. BĘDZIN, ul. 11 LISTOPADA 20				
OBIEKT, ADRES	PRZEDSZKOLE MIEJSKIE NR 4 42–500 BĘDZIN, ul. RUTKOWSKIEGO 3a, dz. nr 9, k.m. 29, obręb Będzin				
NAZWA OPRAC.	REMONT BUDYNKU, OGRODZENIA, PLACÓW UTWARDZONYCH, CHODNIKÓW, SCHODÓW TERENOWYCH, ELEMENTÓW MAŁEJ ARCHITEKTURY WRAZ Z ICH ROZBUDOWĄ I PRZEBUDOWĄ, ROZBIÓRKA TARASU, BUDOWA POCHYLNI DLA OSÓB NIEPEŁNOSPR. ORAZ TERMOMODERNIZ. BUDYNKU PRZEDSZKOLA.			SKALA:	NR RYS.:
NAZWA RYS.	ELEWACJA PÓŁNOCNO–WSCHODNIA INWENTARYZACJA			1:100	I_05
	IMIĘ NAZWISKO	NR UPRAWNIEŃ	SPECJALNOŚĆ:	DATA:	PODPIS:
PROJEKTANT	mgr inż. MIROSŁAW ZAWARTKA	SLK/2121/POOK/08	KONSTRUKCJA	LUTY 2016r.	