

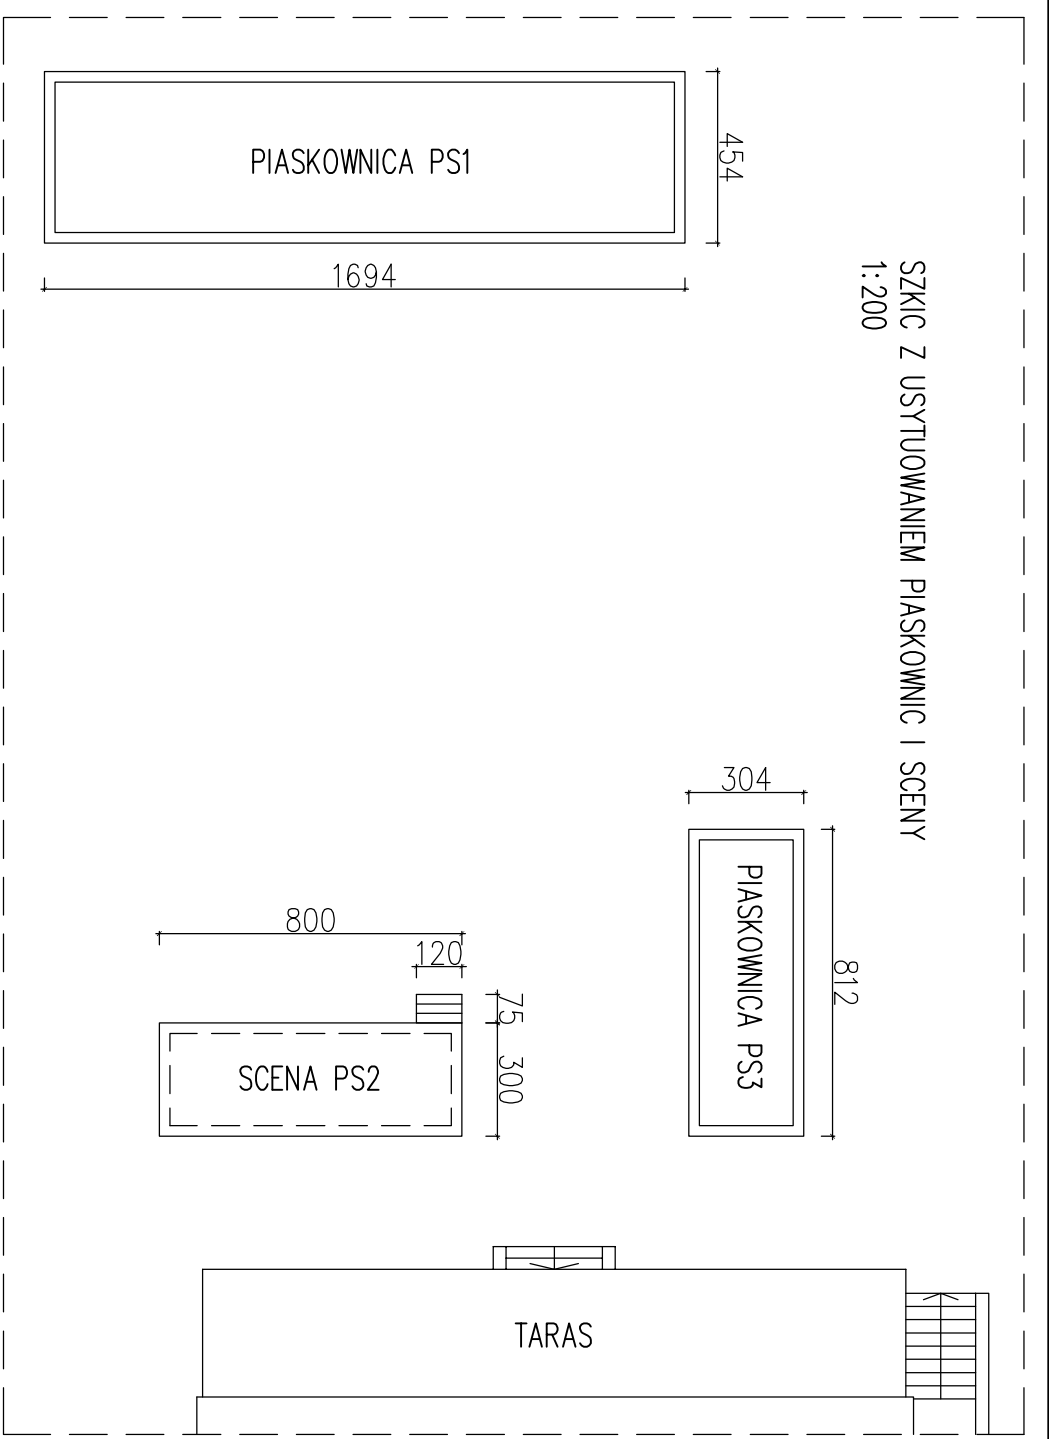


**RZUT SCENY
INWENTARYZACJA 1:50**

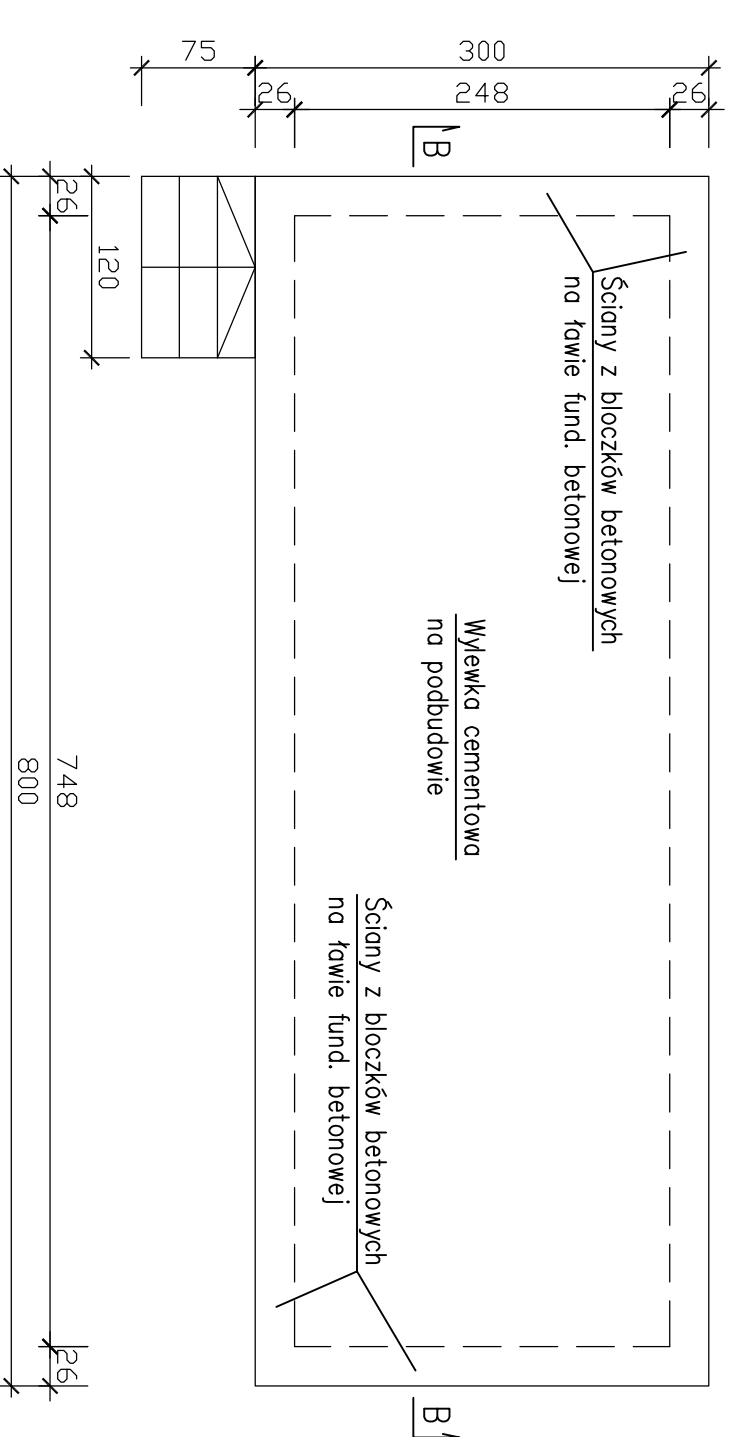

**SZKIC Z USTYTUOWANIEM PIASKOWNIC I SCENY
1:200**

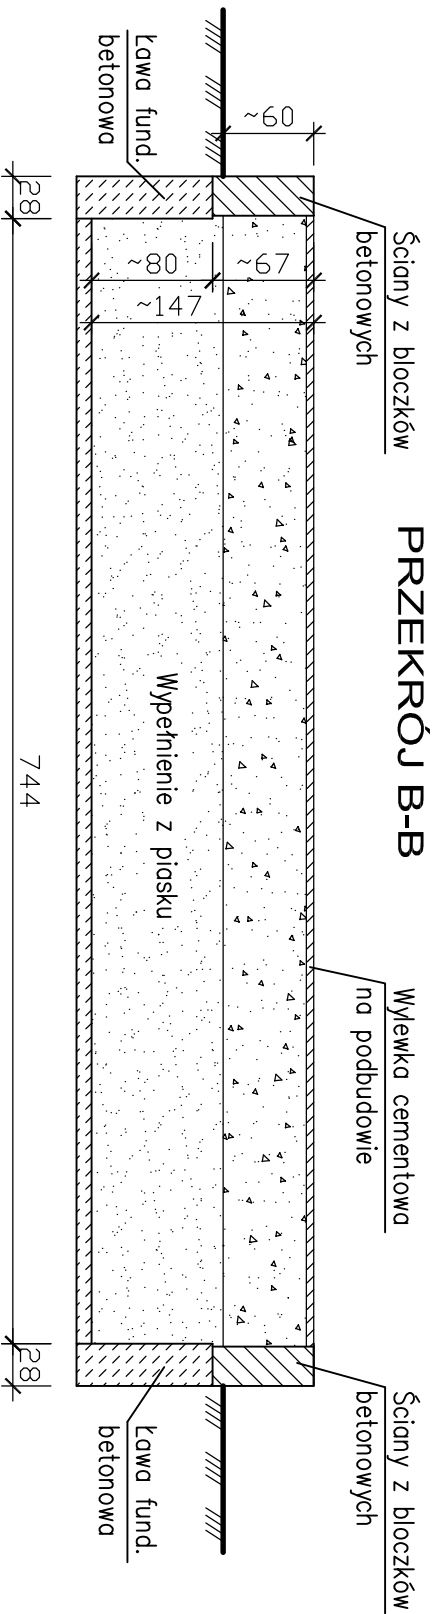

PRZEKRÓJ B-B

PRACOWNIA PROJEKTOWA "MIZAWA" MIROSŁAW ZAWARTKA, 41-200 SOSNOWIEC ul. ANDERSA 31, tel. 501070644			
INWESTOR	GMINA BĘDZIN, BĘDZIN, ul. 11 LISTOPADA 20		
OBIEKT, ADRES	PRZEDSZKOLE MIEJSKIE NR 4 42-500 BĘDZIN, ul. RUTKOWSKIEGO 3a, dz. nr 9, k.m. 29, obręb Będzin		
NAZWA OPRAĆ.	REMONT BUDYNKU, OGRÓDZENIA, PLACÓW UTWARDZONYCH, CHODNIKÓW, SCHODÓW TERENOWYCH, ELEMENTÓW MAŁEJ ARCHITEKTURY WRAZ Z ICH ROZBUDOWĄ I PRZEBUDOWĄ, ROZBÍÓRKA TARASU, BUDOWA POCHYLNI DLA OSÓB NIEPEŁNOSP. ORAZ TERMOMODERNIZ. BUDYNKU PRZEDSZKOLA.	SKALA:	NR RYS.:
NAZWA RYS.	USTYTUOWANIE PIASKOWNIC I SCENY NA PLACU ZABAW. INWENTARYZACJA	1:50	I_10
	IMIĘ NAZWIŚKO	NR UPRAWNIENI	SPECJALNOŚĆ:
	mgr inż. MIROSŁAW ZAWARTKA	SLK/2121/P00K/08	KONSTRUKCJA
PROJEKTANT		DATA:	PODPIS:
		LUTY 2016r.	