



WIDOK TYPOWY POCHYLNI DLA OSÓB NIEPEŁNOSPRAWNYCH

1:20

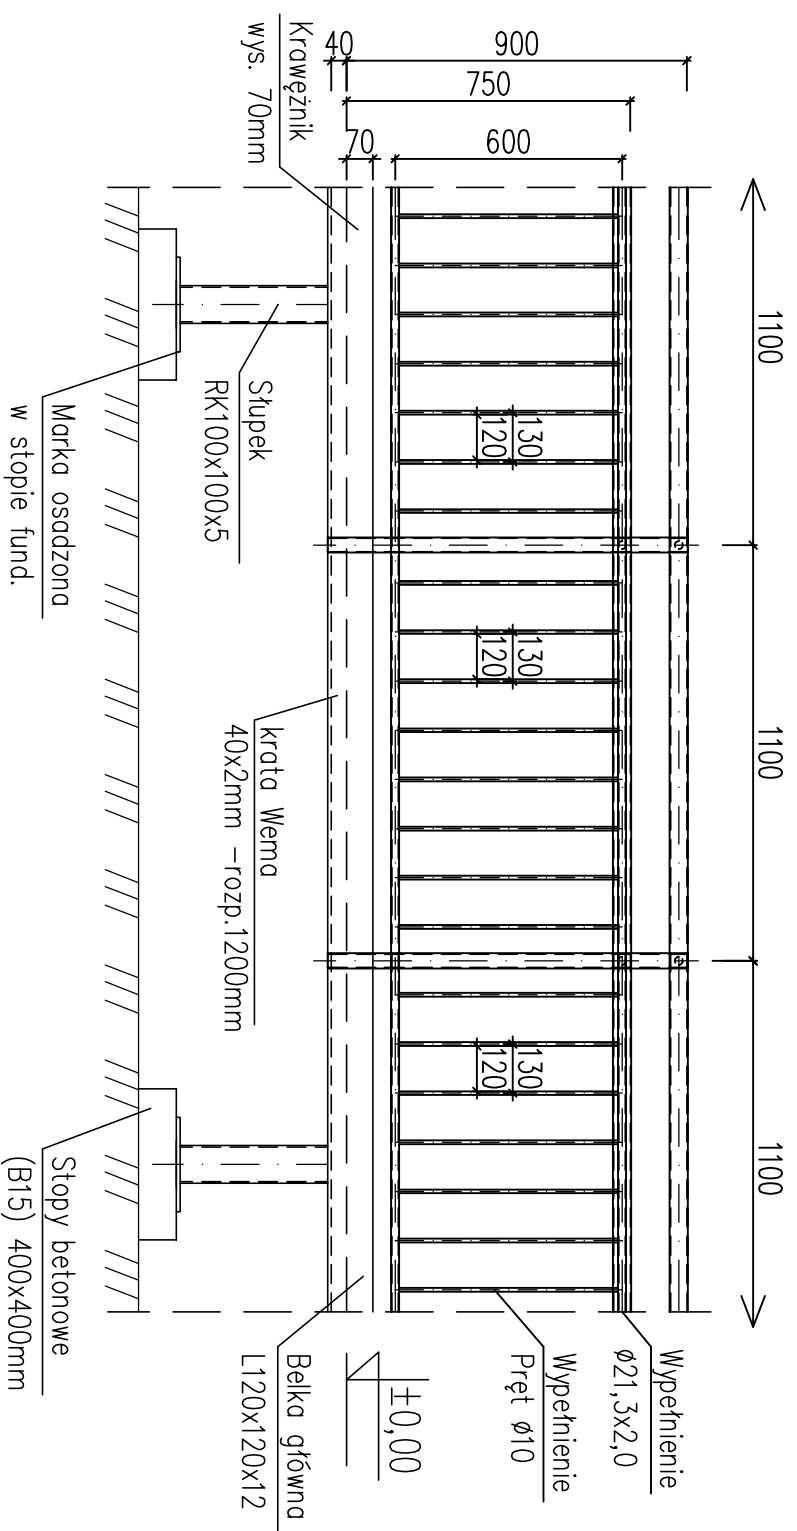

RZUT KONSTRUKCJI POCHYLNI - ROZMIESZCZENIE SŁUPKÓW BARIERKI

1:50

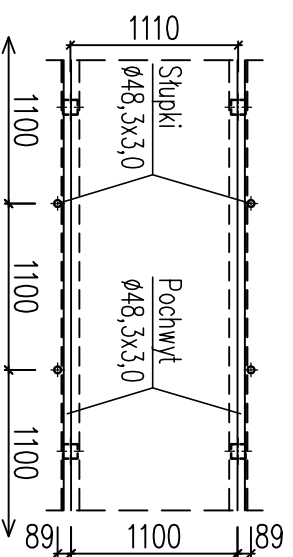

UWAGA:
WYMIARY PODANO W [mm]
STAL S235JRG1
STOSOWAĆ SPOINY 0,7g
ZABEZPIECZENIE ANTYKOROZYJNE wg OPISU TECHNICZNEGO
BETON min B15
Izolacja pionowa: emulsja asfaltowa gr. min 2mm
Izolacja pozioma: 2xpapa na lepiku
WYMIARY NALEŻY SPRAWDZIĆ NA BUDOWIE

PRACOWNIA PROJEKTOWA "MIZAWA" MIROSLAW ZAWARTKA, 41-200 SOSNOWIEC ul. ANDERSA 31, tel. 501070644			
INWESTOR	GMINA BĘDZIN, BĘDZIN, ul. 11 LISTOPADA 20		
OBIEKT, ADRES	PRZEDSZKOLE MIEJSKIE NR 4 42-500 BĘDZIN, ul. RUTKOWSKIEGO 3a, dz. nr 9, k.m. 29, obręb Będzin		
NAZWA OPRAĆ.	REMONT BUDYNKU, OGRÓDZENIA, PŁACÓW UTMARDOZONYCH, CHODNIKÓW, SCHODÓW TERENOWYCH, ELEMENTÓW MALEJ ARCHITEKTURY WRAZ Z ICH ROZBUDOWĄ I PRZEBUDOWĄ, ROZBIÓRKA TARASU, BUDOWA POCHYLNI DLA OSÓB NIEPE- ŁNOSP. ORAZ TERMOMODERNIZ. BUDYNKU PRZEDSZKOLA.		
NAZWA RYS.	WIDOK TYPOWY POCHYLNI ORAZ ROZMIESZCZENIE SŁUPKÓW BARIERKI. PROJEKT		
PROJEKTOWAŁ ARCHITEKTURA	IMIĘ NAZWISKO	NR UPRAWNIENI	SPECJALNOŚĆ:
PROJEKTOWAŁ KONSTRUKCJA	mgr inż. MIROSLAW ZAWARTKA	1076/61	ARCHITEKTURA
	DATA:		PODPIS:
	LUTY 2016r.		KR_06