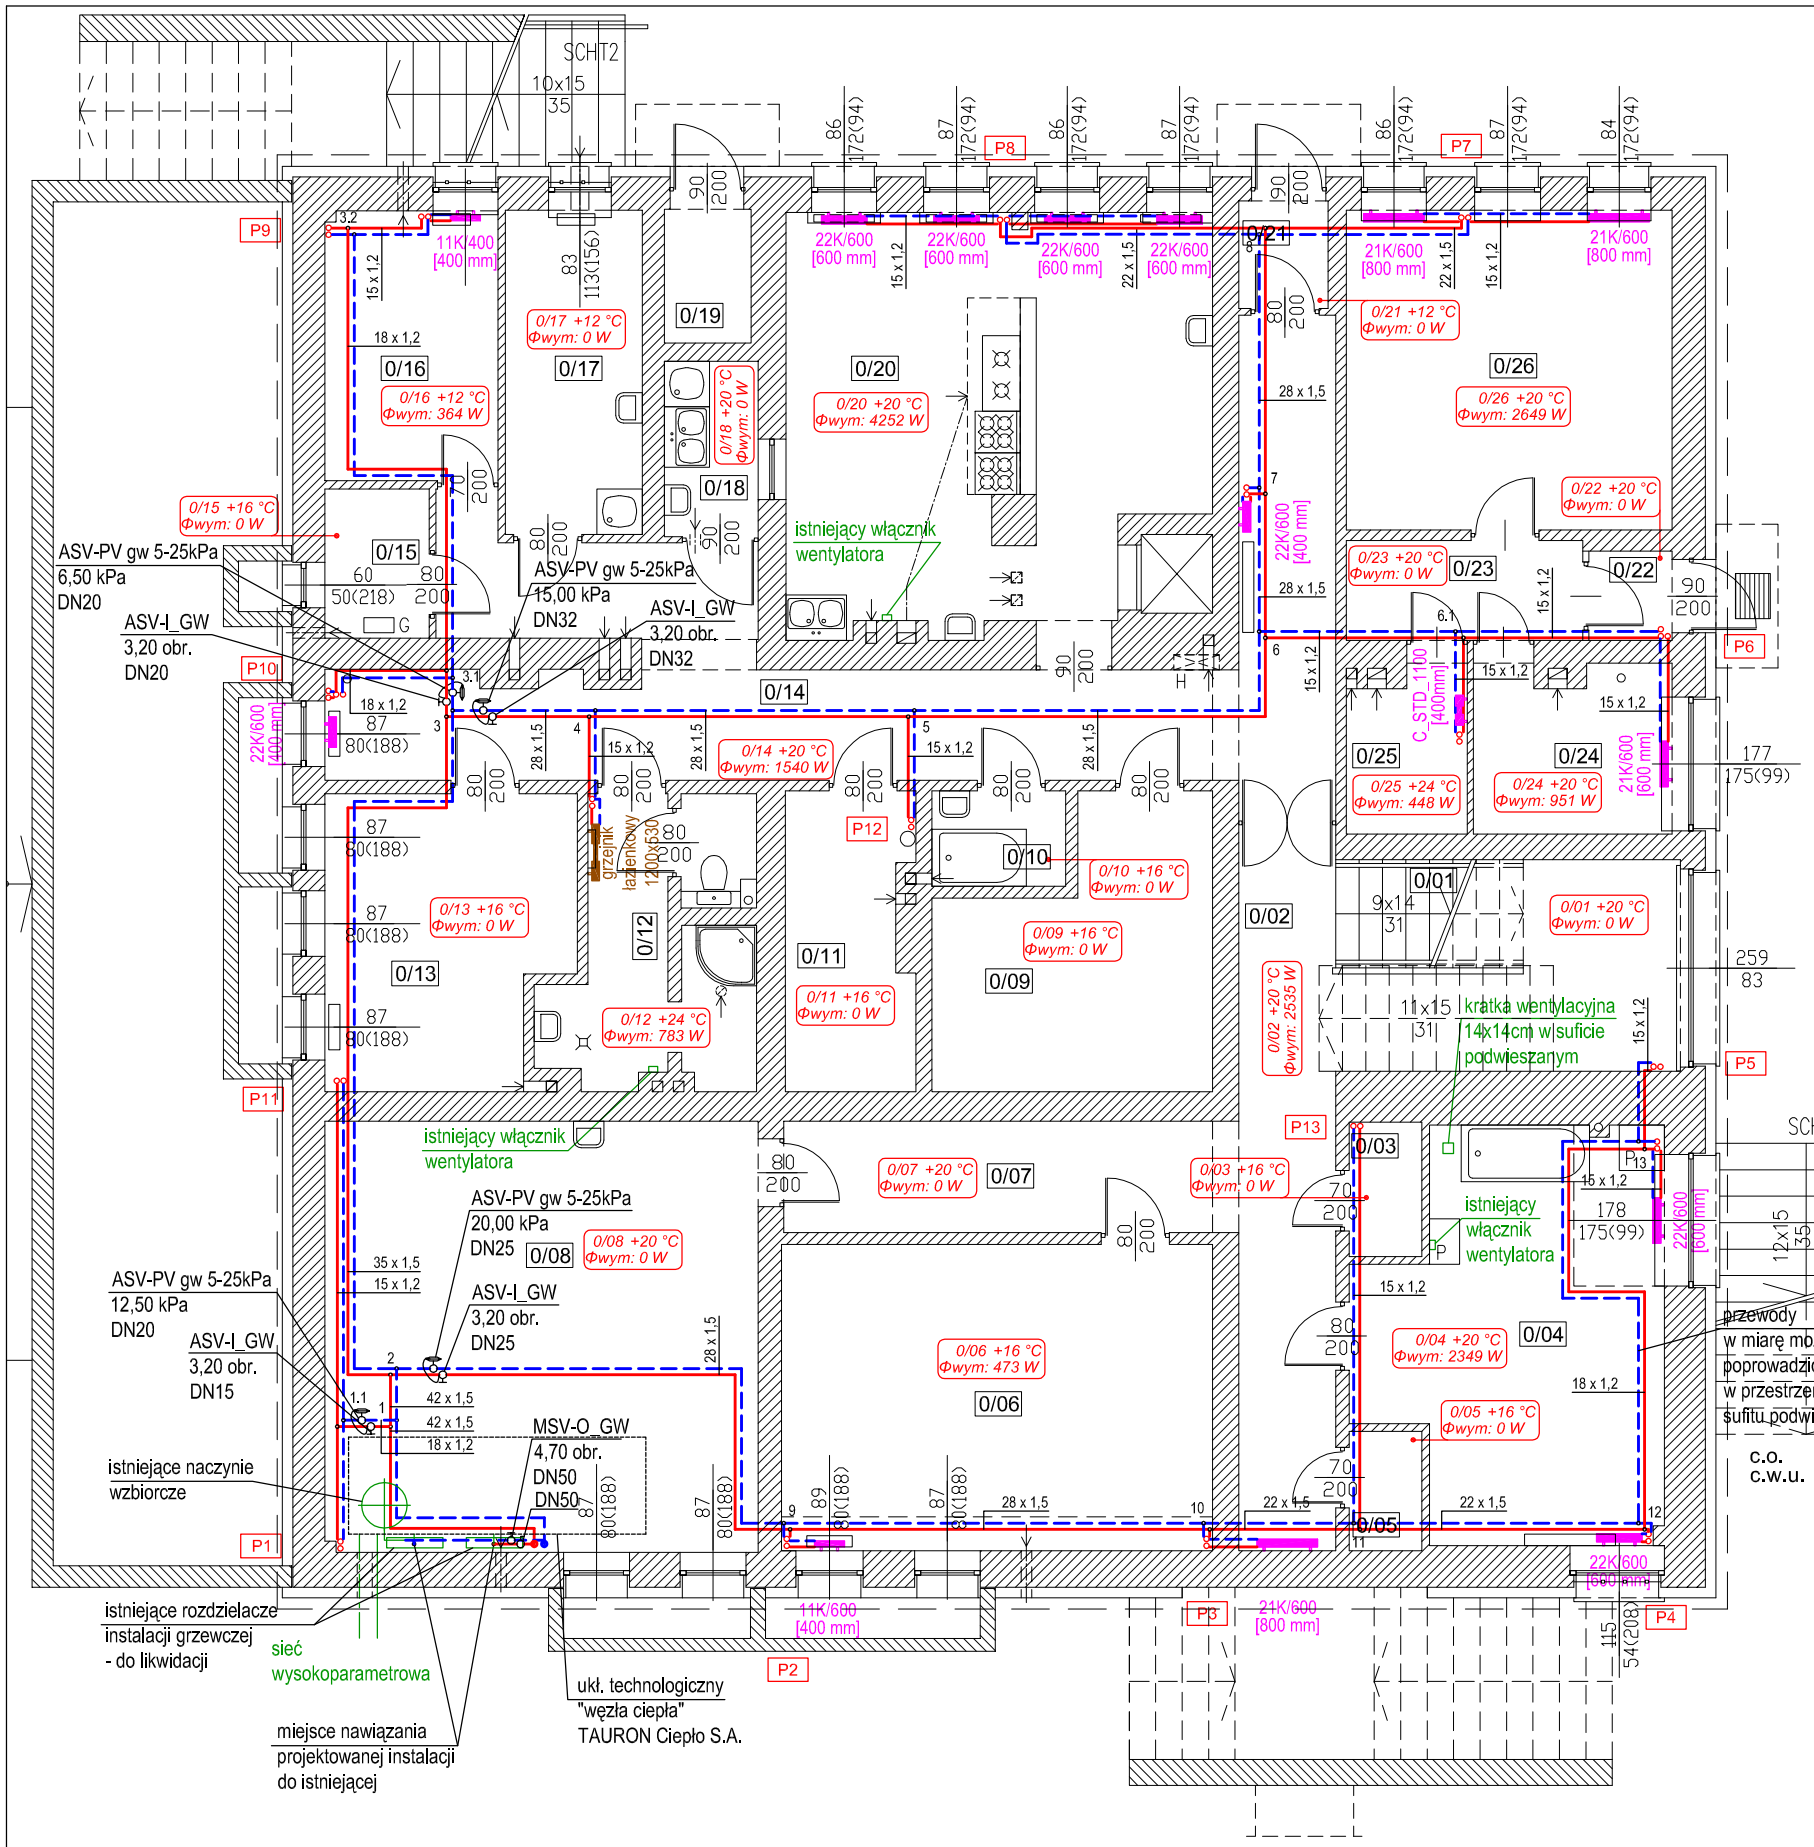

ZESTAWIENIE POWIERZCHNI UŻYTKOWEJ POMIESZCZEŃ PIWNICY:

NR	POMIESZCZENIE	WYS.	POW.
0/01	KLATKA SCHODOWA	–	8,82m2
0/02	KOMUNIKACJA	2,92m	22,21m2
0/03	POM. GOSPODARCZE	2,92m	1,71m2
0/04	PRALNIA	2,35m	19,45m2
0/05	POM. GOSPODARCZE	2,92m	1,52m2
0/06	SZATNIA	2,39m	23,09m2
0/07	KOMUNIKACJA	2,92m	8,85m2
0/08	WĘZEŁ CIEPLNY C.O.	2,92m	32,64m2
0/09	POM. MAGAZYNOWE	2,92m	12,03m2
0/10	POM. GOSPODARCZE	2,92m	2,23m2
0/11	POM. SOCJALNE	2,92m	6,49m2
0/12	ŁAZIENKA	2,39m	8,55m2
0/13	POM. MAGAZYNOWE	2,92m	12,05m2
0/14	KOMUNIKACJA	2,92m	23,87m2
0/15	POM. GOSPODARCZE	2,92m	2,72m2
0/16	POM. MAGAZYNOWE	2,92m	8,15m2
0/17	POM. MAGAZYNOWE	2,92m	7,76m2
0/18	ZMYWALNIA	2,92m	2,88m2
0/19	POM. MAGAZYNOWE	2,92m	2,04m2
0/20	KUCHNIA	2,90m	29,12m2
0/21	WIATROŁAP	2,92m	1,68m2
		RAZEM	237,86m2

0/22	WIATROŁAP	2,92m*	1,30m2*
0/23	KOMUNIKACJA	2,92m*	4,13m2*
0/24	KUCHNIA	2,92m*	5,77m2*
0/25	ŁAZIENKA	2,92m*	3,42m2*
0/26	POKÓJ	2,92m*	18,23m2*
		RAZEM	32,85m2*

* – WIELKOŚCI POBRANE Z DOKUMNETACJI ARCHIWALNEJ Z UWAGI NA BRAK DOSTĘPU DO POMIESZCZEŃ

OZNACZENIA

- 15 x 1,2 — przewód zasilający instalacji c.o.
- — przewód powrotny instalacji c.o.
- 9 — oznaczenie węzła instalacji
- P1 — oznaczenie pionu c.o.
- 0/06 +16 °C Φwym: 473 W — oznaczenie pomieszczenia: numer pomieszczenia, obl. temperatura wewnętrzna, zapotrzebowanie na ciepło
- ASV-PV gw 5-25kPa 7,00 kPa DN15 / ASV-I_GW 3,20 obr. DN15 — automatyczny zawór równoważąc (regulator różnicy ciśnień) z odcinającym zaworem towarzyszącym
- 21K/600 [800 mm] — grzejnik płytowy niezintegrowany; typ/wysokość, mm [długość, mm]
- C_STD_1100 [400mm] — grzejnik łazienkowy drabinkowy; typ-szerokość, mm wysokość, mm
- 22K/600 [600 mm] — istniejący grzejnik płytowy niezintegrowany; typ/wysokość, mm [długość, mm]

UWAGI:
1. Rzuty instalacji należy rozpatrywać łącznie z rysunkami rozwinięć.
2. Należy zapewnić swobodny dostęp do zaworów zgodnie z rysunkami.
3. Instalację wyregulować hydraulicznie wg nastaw podanych na rozwinięciach.
4. Wszyskie urządzenia montować wg wytycznych producenta.
5. Wszystkie wymiary sprawdzić na budowie.

PRACOWANIA PROJEKTOWA "MIZAWA" MIROSŁAW ZAWARTKA, 41–200 SOSNOWIEC ul. ANDERSA 31, tel. 501070644					
INWESTOR	GMINA BĘDZIN. BĘDZIN, ul. 11 LISTOPADA 20				
OBIEKT, ADRES	PRZEDSZKOLE MIEJSKIE NR 4 42–500 BĘDZIN, ul. RUTKOWSKIEGO 3a, dz. nr 9, k.m. 29, obręb Będzin				
NAZWA OPRAC.	REMONT BUDYNKU, OGRODZENIA, PLACÓW UTWARDZONYCH, CHODNIKÓW, SCHODÓW TERENOWYCH, ELEMENTÓW MAŁEJ ARCHITEKTURY WRAZ Z ICH ROZBUDOWĄ I PRZEBUDOWĄ, ROZBIÓRKA TARASU, BUDOWA POCHYLNI DLA OSÓB NIEPE-ŁNOSPR. ORAZ TERMOMODERNIZ. BUDYNKU PRZEDSZKOLA.			SKALA:	NR RYS.:
RODZAJ OPRAC.	PROJEKT REMONTU INSTALACJI CENTRALNEGO OGRZEWANIA TOM IIa			1:100	CO–1
NAZWA RYS.	RZUT PIWNICY				
	IMIĘ NAZWISKO	NR UPRAWNIEŃ	SPECJALNOŚĆ:	DATA:	PODPIS:
PROJEKTANT	mgr inż. MAREK WYPYCH	SLK/4445/POOS/12	WOD-KAN-GAZ-CO	LUTY 2016r.	