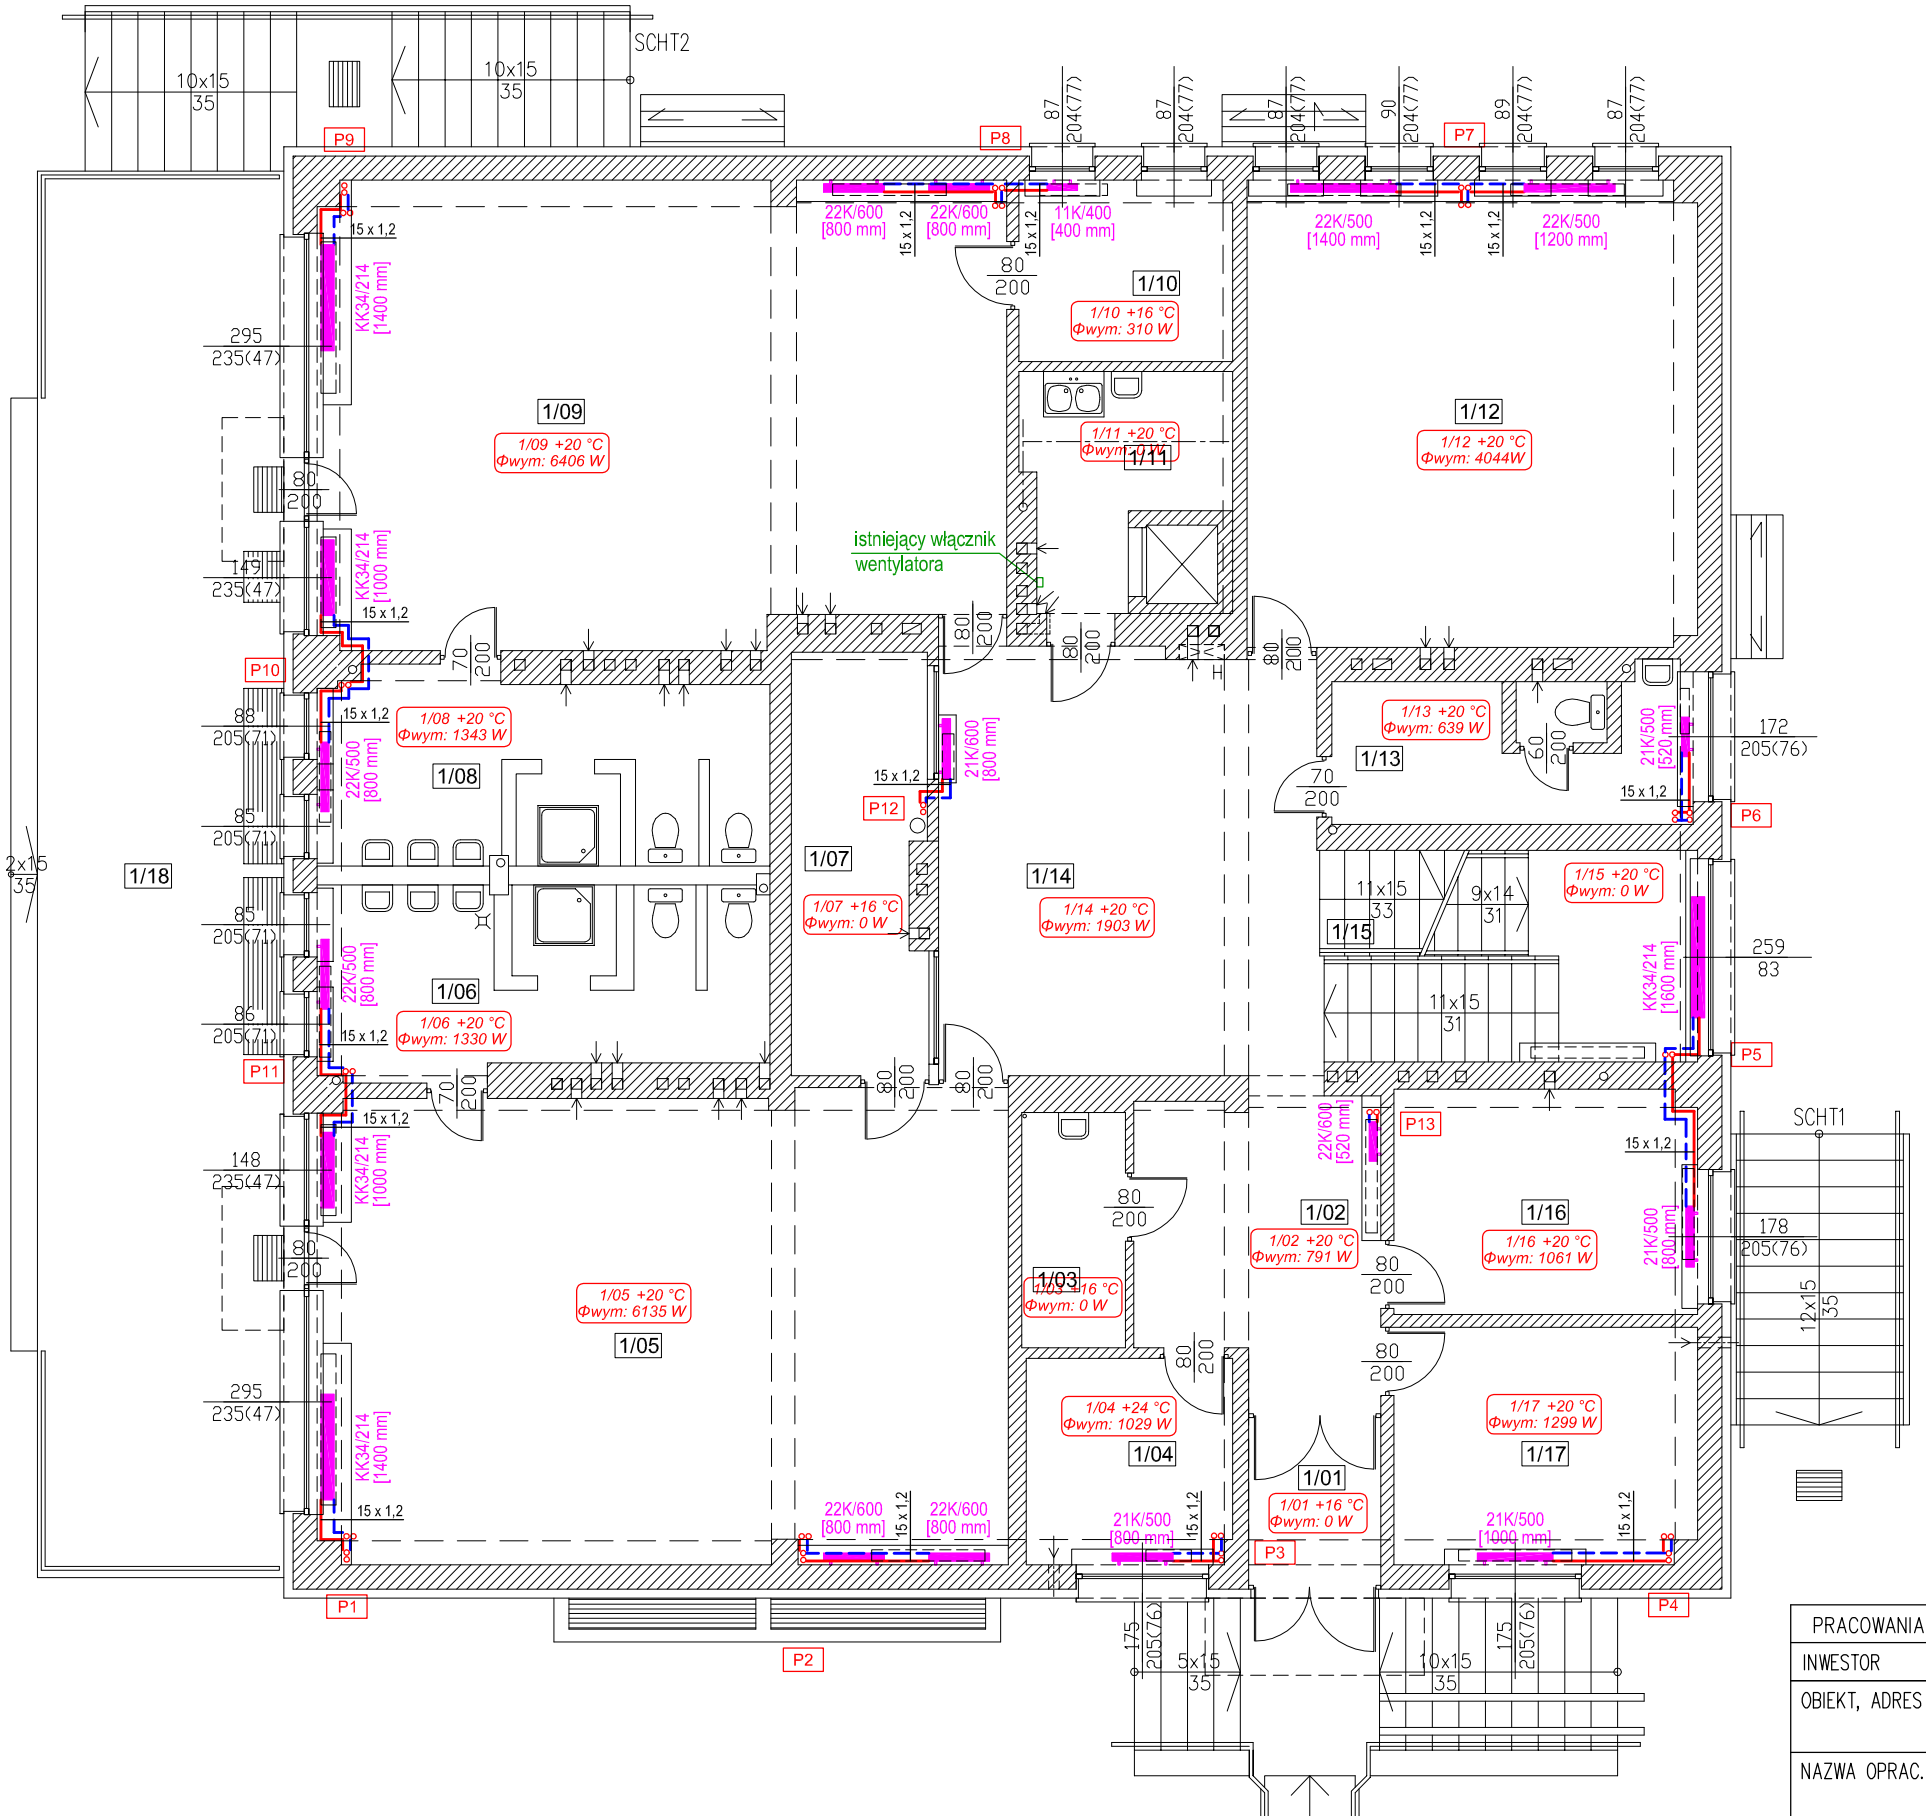

ZESTAWIENIE POWIERZCHNI UŻYTKOWEJ POMIESZCZEŃ PARTERU:

NR	POMIESZCZENIE	WYS.	POW.
1/01	WIATROŁAP	3,09m	3,89m2
1/02	HALL	3,09m	12,26m2
1/03	SZATNIA	3,10m	4,26m2
1/04	GABINET LEKARSKI	3,07m	7,42m2
1/05	SALA PRZEDSZKOLNA	3,05m	56,44m2
1/06	TOALETA (DZIECI)	3,00m	13,63m2
1/07	POM. MAGAZYNOWE	3,05m	9,77m2
1/08	TOALETA (DZIECI)	3,00m	13,98m2
1/09	SALA PRZEDSZKOLNA	3,05m	54,92m2
1/10	POM. MAGAZYNOWE	3,05m	6,75m2
1/11	ZMYWALNIA	3,05m	6,73m2
1/12	SALA PRZEDSZKOLNA	3,05m	36,69m2
1/13	TOALETA (PERSONEL)	3,05m	8,81m2
1/14	HALL	3,05m	28,34m2
1/15	KLATKA SCHODOWA		13,83m2
1/16	POM. KSIĘGOWEJ	3,07m	11,91m2
1/17	POM. DYREKTORA	3,07m	12,52m2
		RAZEM	302,15m2

1/18	TARAS		62,87m2

OZNACZENIA

- przewód zasilający instalacji c.o.
- przewód powrotny instalacji c.o.
- oznaczenie węzła instalacji
- P1 — oznaczenie pionu c.o.
- 0/06 +16 °C Φwym: 473 W — oznaczenie pomieszczenia: numer pomieszczenia, obl. temperatura wewnętrzna,
- 21K/600 [800 mm] — zapotrzebowanie na ciepło grzejnik płytowy niezintegrowany; typ/wysokość, mm [długość, mm]

UWAGI:
1. Rzuty instalacji należy rozpatrywać łącznie z rysunkami rozwinięć.
2. Należy zapewnić swobodny dostęp do zaworów zgodnie z rysunkami.
3. Instalację wyregulować hydraulicznie wg nastaw podanych na rozwinięciach.
4. Wszyskie urządzenia montować wg wytycznych producenta.
5. Wszystkie wymiary sprawdzić na budowie.

PRACOWANIA PROJEKTOWA "MIZAWA" MIROSŁAW ZAWARTKA, 41-200 SOSNOWIEC ul. ANDERSA 31, tel. 501070644					
INWESTOR	GMINA BĘDZIN. BĘDZIN, ul. 11 LISTOPADA 20				
OBIEKT, ADRES	PRZEDSZKOLE MIEJSKIE NR 4 42-500 BĘDZIN, ul. RUTKOWSKIEGO 3a, dz. nr 9, k.m. 29, obręb Będzin				
NAZWA OPRAC.	REMONT BUDYNKU, OGRODZENIA, PLACÓW UTWARDZONYCH, CHODNIKÓW, SCHODÓW TERENOWYCH, ELEMENTÓW MAŁEJ ARCHITEKTURY WRAZ Z ICH ROZBUDOWĄ I PRZEBUDOWĄ, ROZBIÓRKA TARASU, BUDOWA POCHYLNI DLA OSÓB NIEPEŁNOSPR. ORAZ TERMOMODERNIZ. BUDYNKU PRZEDSZKOLA.			SKALA:	NR RYS.:
RODZAJ OPRAC.	PROJEKT REMONTU INSTALACJI CENTRALNEGO OGRZEWANIA TOM IIa				
NAZWA RYS.	RZUT PARTERU			1:100	CO-2
	IMIĘ NAZWISKO	NR UPRAWNIEŃ	SPECJALNOŚĆ:	DATA:	PODPIS:
PROJEKTANT	mgr inż. MAREK WYPYCH	SLK/4445/POOS/12	WOD-KAN-GAZ-CO	LUTY 2016r.	