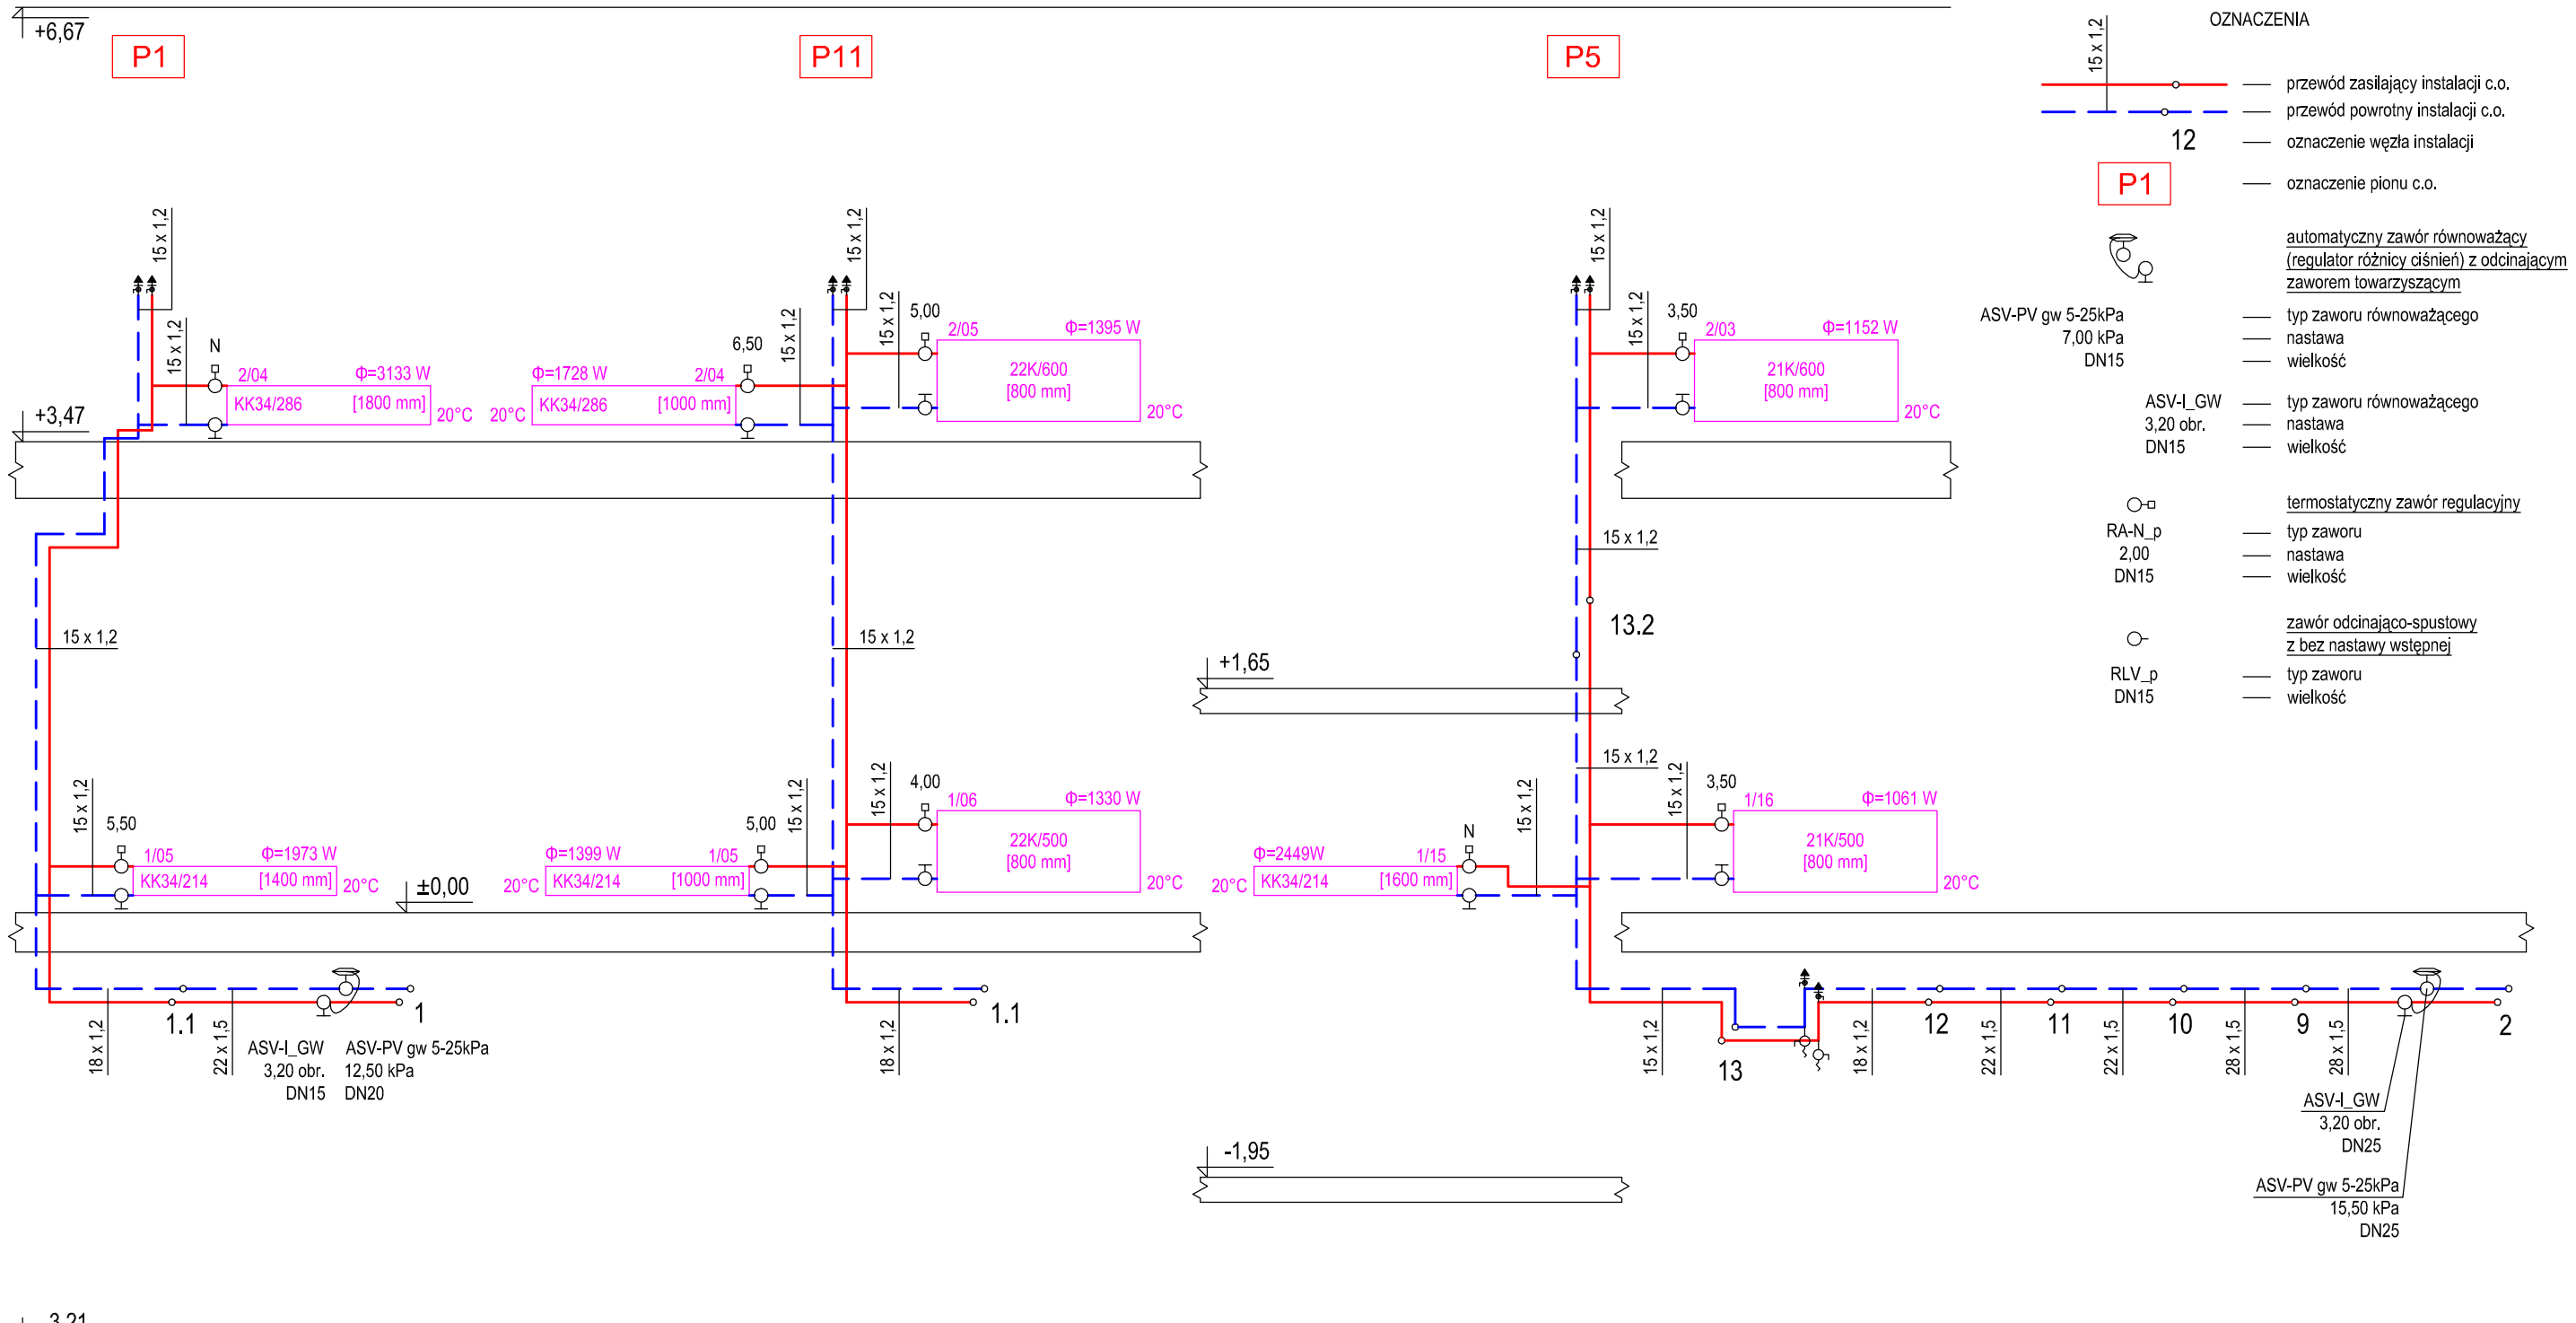

OZNACZENIA

15 x 1,2 — przewód zasilający instalacji c.o.
— przewód powrotny instalacji c.o.
12 — oznaczenie węzła instalacji
P1 — oznaczenie pionu c.o.

automatyczny zawór równoważący (regulator różnicy ciśnień) z odcinającym zaworem towarzyszącym
ASV-PV gw 5-25kPa — typ zaworu równoważącego
7,00 kPa — nastawa
DN15 — wielkość

ASV-I_GW — typ zaworu równoważącego
3,20 obr. — nastawa
DN15 — wielkość

termostatyczny zawór regulacyjny
RA-N_p — typ zaworu
2,00 — nastawa
DN15 — wielkość

zawór odcinająco-spustowy z bez nastawy wstępnej
RLV_p — typ zaworu
DN15 — wielkość

OZNACZENIA

- trójdrogowy zawór regulacyjny z siłownikiem
- zawór odcinający (kulowy)
- zawór zwrotny
- pompa
- filtr siatkowy
- termometr
- manometr
- odpowietrznik automatyczny z zaworem odcinającym
- zawór kulowy ze złączką do węża DN15

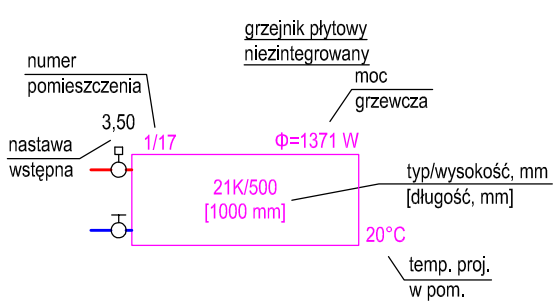

OZNACZENIA

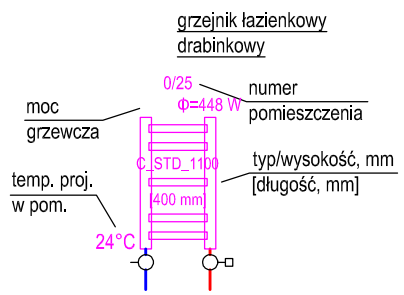

UWAGI:
1. Rozwinięcie instalacji c.o. należy rozpatrywać łącznie z rzutami.
2. Należy zapewnić swobodny dostęp do zaworów.
3. Instalację wyregulować hydraulicznie wg podanych nastaw.
4. Wszyskie urządzenia montować wg wytycznych producenta.
5. Wszystkie wymiary sprawdzić na budowie.

PRACOWANIA PROJEKTOWA "MIZAWA" MIROSŁAW ZAWARTKA, 41–200 SOSNOWIEC ul. ANDERSA 31, tel. 501070644					
INWESTOR	GMINA BĘDZIN. BĘDZIN, ul. 11 LISTOPADA 20				
OBIEKT, ADRES	PRZEDSZKOLE MIEJSKIE NR 4 42–500 BĘDZIN, ul. RUTKOWSKIEGO 3a, dz. nr 9, k.m. 29, obręb Będzin				
NAZWA OPRAC.	REMONT BUDYNKU, OGRODZENIA, PLACÓW UTWARDZONYCH, CHODNIKÓW, SCHODÓW TERENOWYCH, ELEMENTÓW MAŁEJ ARCHITEKTURY WRAZ Z ICH ROZBUDOWĄ I PRZEBUDOWĄ, ROZBIÓRKA TARASU, BUDOWA POCHYLNI DLA OSÓB NIEPEŁNOSPR. ORAZ TERMOMODERNIZ. BUDYNKU PRZEDSZKOLA.			SKALA:	NR RYS.:
RODZAJ OPRAC.	PROJEKT REMONTU INSTALACJI CENTRALNEGO OGRZEWANIA TOM IIa				
NAZWA RYS.	ROZWINIĘCIE INSTALACJI C.O. – cz. 2/5			1:50	CO–6
	IMIĘ NAZWISKO	NR UPRAWNIEŃ	SPECJALNOŚĆ:	DATA:	PODPIS:
PROJEKTANT	mgr inż. MAREK WYPYCH	SLK/4445/POOS/12	WOD-KAN-GAZ-CO	LUTY 2016r.	