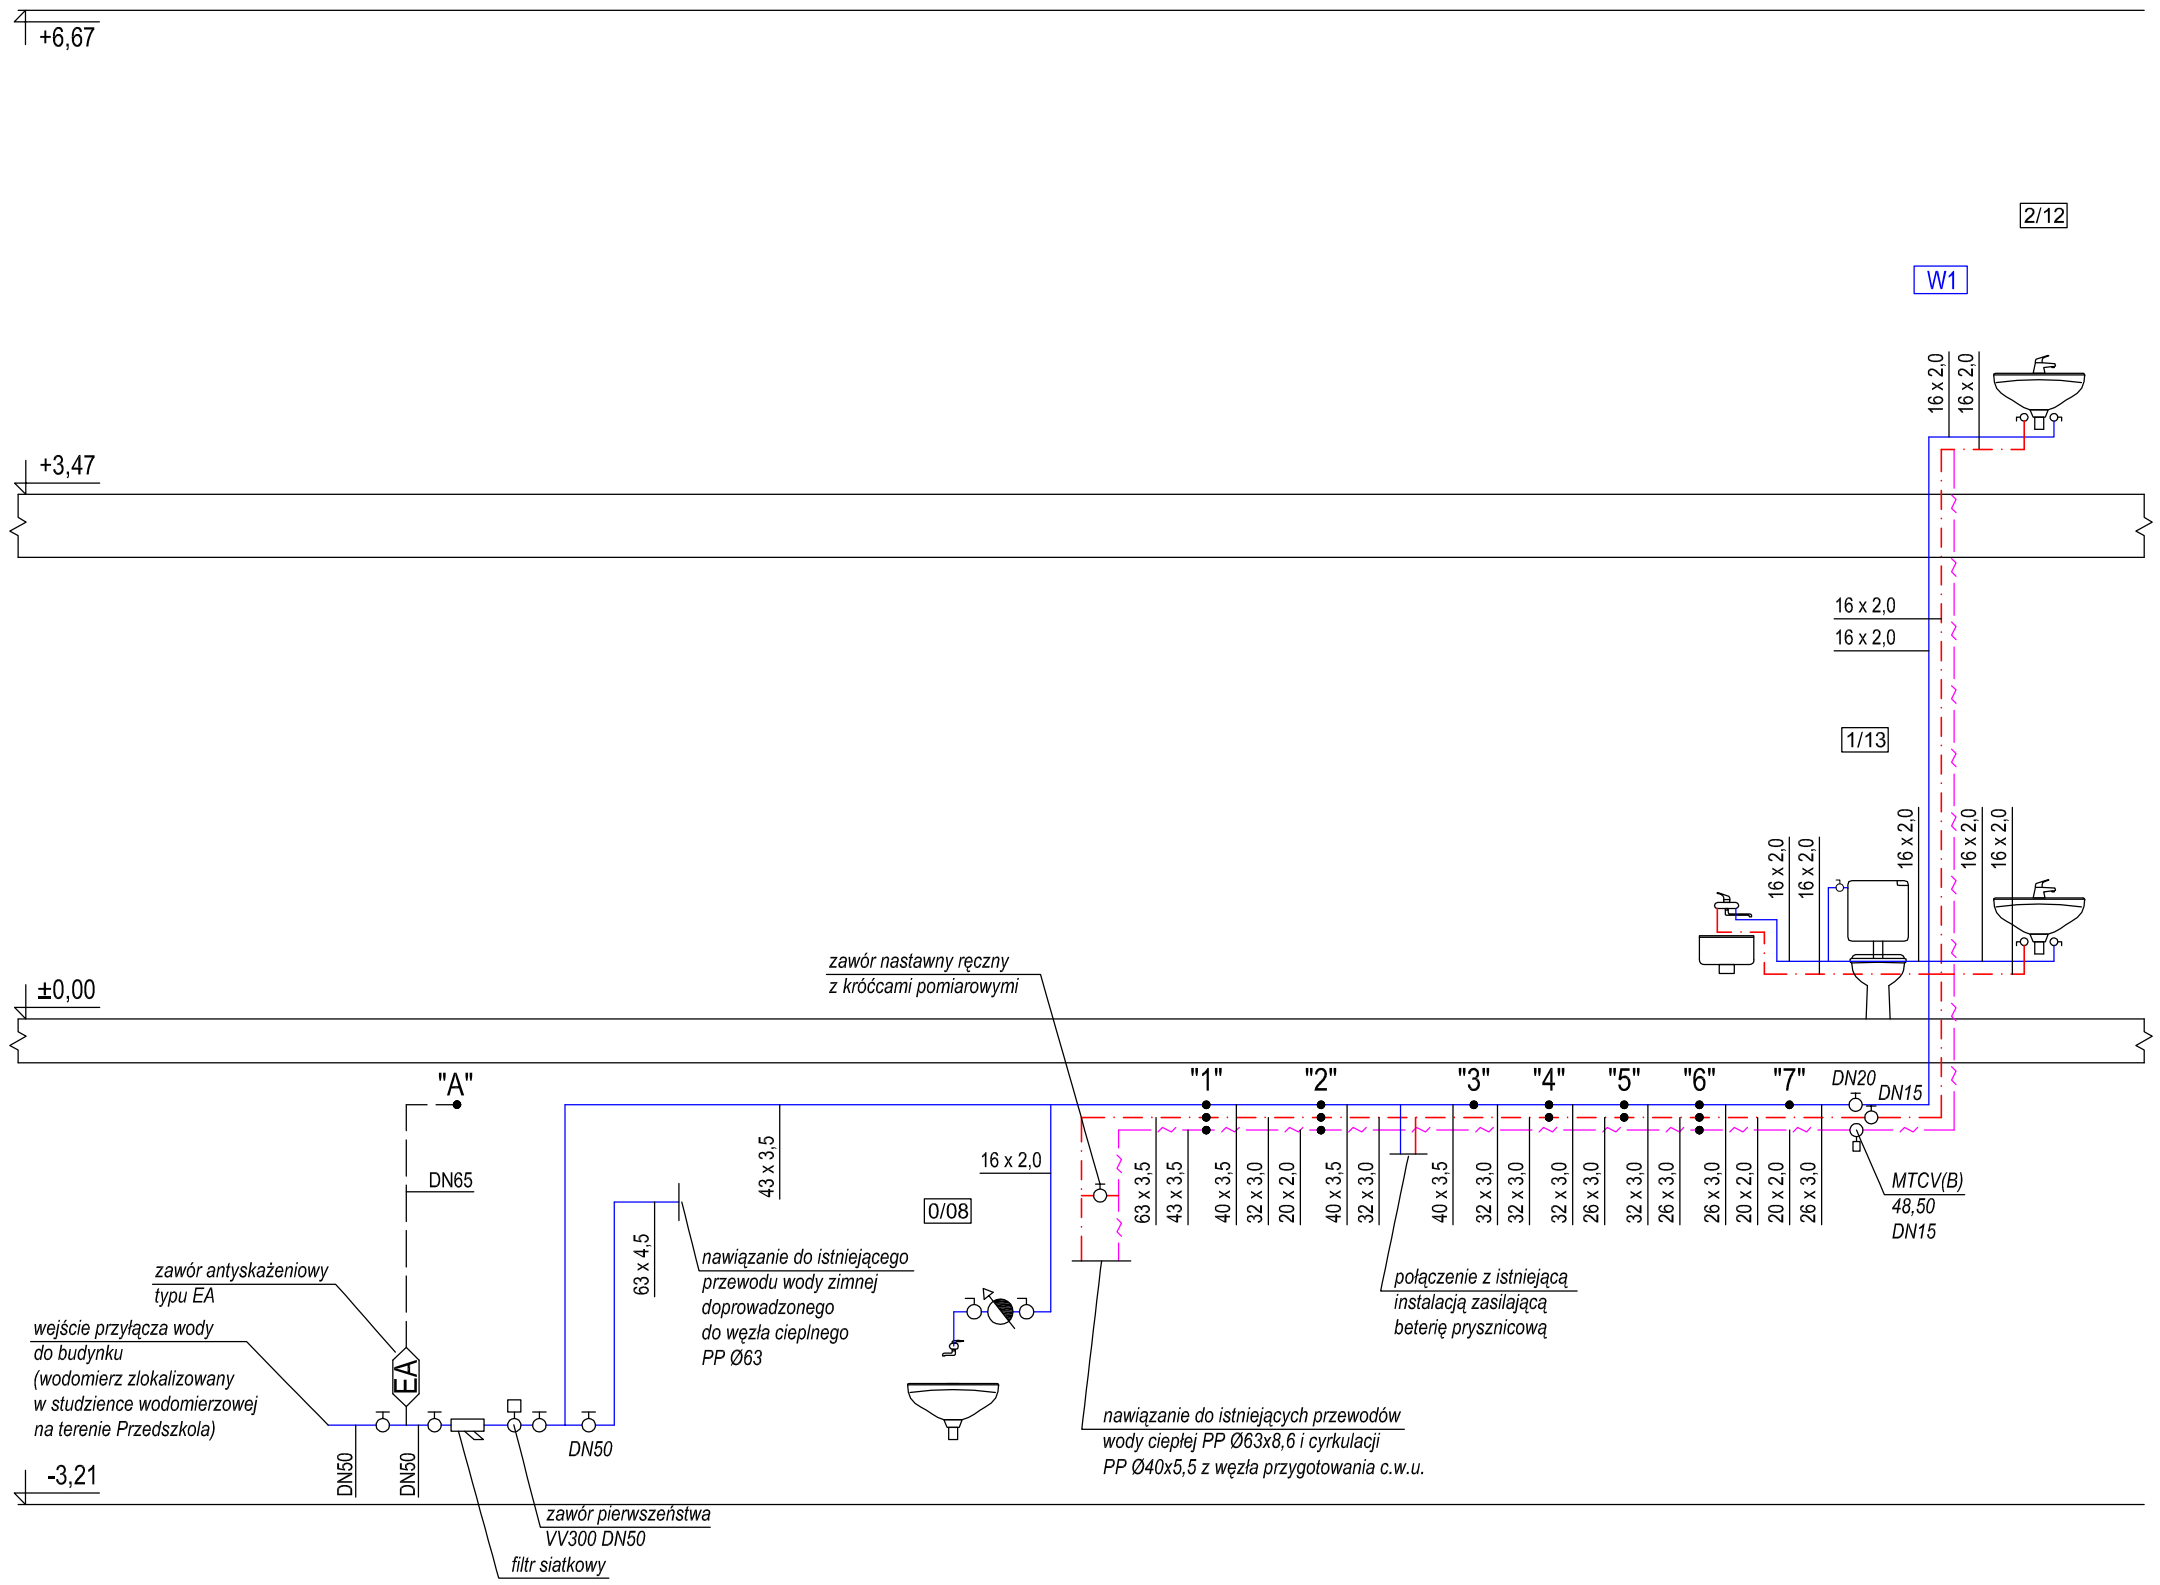


UWAGI:
1. Rozwinięcie instalacji należy rozpatrywać łącznie z rzutami.
2. Należy zapewnić swobodny dostęp do zaworów.
3. Wszyskie urządzenia montować wg wytycznych producenta.
4. Wszystkie wymiary sprawdzić na budowie.

OZNACZENIA

| | |
|---|---|
| 16 x 2,0 | przewód instalacji wody zimnej |
| 16 x 2,0 | przewód instalacji wody ciepłej |
| 16 x 2,0 | przewód instalacji cyrkulacji |
| W6 | pion wodny |
| DS | urządzenie do dozowania soli |
| ZM | zmywarka |

| | | | | | |
|---|---|---|---|---|---|
| PRACOWANIA PROJEKTOWA "MIZAWA" MIROSŁAW ZAWARTKA, 41-200 SOSNOWIEC ul. ANDERSA 31, tel. 501070644 | | | | | |
| INWESTOR | GMINA BĘDZIN. BĘDZIN, ul. 11 LISTOPADA 20 | | | | |
| OBIEKT, ADRES | PRZEDSZKOLE MIEJSKIE NR 4<br>42-500 BĘDZIN, ul. RUTKOWSKIEGO 3a, dz. nr 9, k.m. 29, obręb Będzin | | | | |
| NAZWA OPRAC. | REMONT BUDYNKU, OGRODZENIA, PLACÓW UTWARDZONYCH, CHODNIKÓW, SCHODÓW TERENOWYCH, ELEMENTÓW MAŁEJ ARCHITEKTURY WRAZ Z ICH ROZBUDOWĄ I PRZEBUDOWĄ, ROZBIÓRKA TARASU, BUDOWA POCHYLNI DLA OSÓB NIEPEŁNOSPR. ORAZ TERMOMODERNIZ. BUDYNKU PRZEDSZKOLA. | | | SKALA: | NR RYS.: |
| RODZAJ OPRAC. | PROJEKT REMONTU INSTALACJI WODNO-KANALIZACYJNEJ TOM IIb | | | | |
| NAZWA RYS. | ROZWINIĘCIE INSTALACJI WODY - cz.1/3 | | | 1:50 | WK-5 |
| | IMIĘ NAZWISKO | NR UPRAWNIEŃ | SPECJALNOŚĆ: | DATA: | PODPIS: |
| PROJEKTANT | mgr inż. MAREK WYPYCH | SLK/4445/POOS/12 | WOD-KAN-GAZ-CO | LUTY 2016r. | |