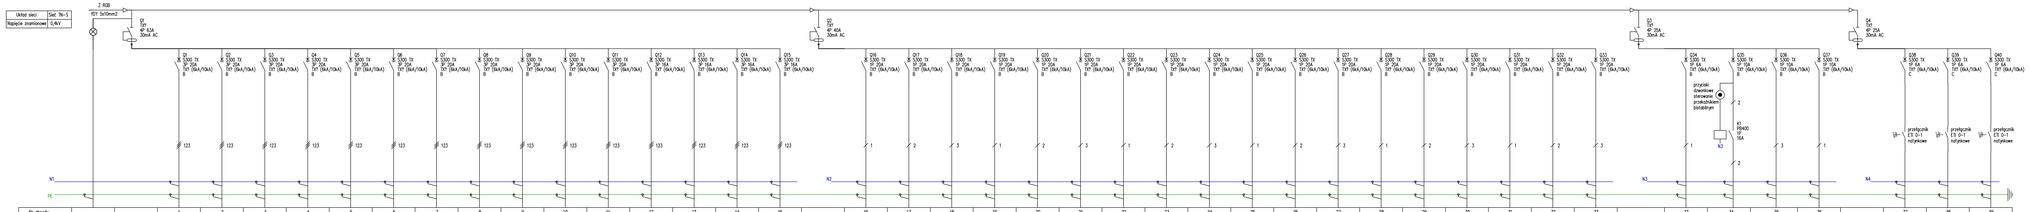

Nr obwodu			1	2	3	4	5	6	7	8	9	10	11	12	13	14	15
Opis	kontrolka faz	wyłącznik różnicowo-prądowy dla 400V (3-fazowe)	gn. 400V 32A pom. 0,/20	gn. 400V 32A pom. 0,/20	gn. 400V 32A pom. 0,/20	gn. 400V 32A pom. 0,/20	gn. 400V 32A pom. 0,/20	gn. 400V 32A pom. 0,/20	gn. 400V 32A pom. 0,/20	gn. 400V 32A pom. 0,/18	gn. 400V 32A pom. 0,/17	gn. 400V 32A pom. 0,/17	gn. 400V 32A pom. 0,/17	gn. 400V 32A pom. 0,/04	gn. 400V 32A pom. 0,/04	gn. 400V 32A pom. 0,/04	gn. 400V 32A pom. 0,/04
Długość kabla			9m	13,5m	15m	15,5m	14,5m	18m	22m	17m	19,5m	20m	22m	15,5m	19,5m	24,5m	29m
Typ izolacji kabla			YDY	YDY	YDY	YDY	YDY	YDY	YDY	YDY	YDY	YDY	YDY	YDY	YDY	YDY	YDY
Przekrój przewodu			5x4mm2	5x4mm2	5x4mm2	5x4mm2	5x4mm2	5x4mm2	5x4mm2	5x4mm2	5x4mm2	5x4mm2	5x4mm2	5x4mm2	5x4mm2	5x4mm2	5x4mm2

Nr obwodu	16	17	18	19	20	21	22	23	24	25	26	27	28	29	30	31	32	33
Opis	gn. 230V kontrolny pawęży (0/02, 0/07, 0/14)	gn. 230V IP44 pom. 0/20	gn. 230V IP44 pom. 0/20	gn. 230V IP44 pom. 0/20	gn. 230V IP44 pom. 0/18	gn. 230V pom. 0/19	gn. 230V IP44 pom. 0/17	gn. 230V pom. 0/17	gn. 230V pom. 0/16, 0/15	gn. 230V pom. 0/13	gn. 230V IP44 pom. 0/12	gn. 230V pom. 0/11	gn. 230V gn. 230V IP44 pom. 0/10, 0/09	gn. 230V gn. 230V IP44 pom. 0/08	gn. 230V pom. 0/06	gn. 230V pom. 0/02, 0/05	gn. 230V IP44 pom. 0/04	gn. 230V IP44 pom. 0/04
Długość kabla	40m	23,5m	26,5	30,5m	18m	22,5m	19,5m	34m	27,5m	17m	19m	38m	15,5m	28,5m	37m	23m	30m	23m
Typ izolacji kabla	YDY	YDY	YDY	YDY	YDY	YDY	YDY	YDY	YDY	YDY	YDY	YDY	YDY	YDY	YDY	YDY	YDY	YDY
Przekrój przewodu	3x2,5mm2	3x2,5mm2	3x2,5mm2	3x2,5mm2	3x2,5mm2	3x2,5mm2	3x2,5mm2	3x2,5mm2	3x2,5mm2	3x2,5mm2	3x2,5mm2	3x2,5mm2	3x2,5mm2	3x2,5mm2	3x2,5mm2	3x2,5mm2	3x2,5mm2	3x2,5mm2

Nr obwodu	34	35	36	37	38	39
Opis	oświetlenie podświetlenie kontrolki pawęży (0/02, 0/04	oświetlenie podświetlenie pom. 0/08, 0/11, 0/14, 0/16, 0/17, 0/18, 0/19, 0/11, 0/16, 0/20	oświetlenie podświetlenie pom. 0/03, 0/04, 0/05, 0/06, 0/08	zasilanie wentylator nr 1 pom. 0/20	zasilanie wentylator nr 2 pom. 0/12	zasilanie wentylator nr 3 pom. 0/04
Długość kabla	42m	148,5m	49m 13m	25m	30m	25m
Typ izolacji kabla	YDY	YDY	YDY YDY	YDY	YDY	YDY
Przekrój przewodu	3x1,5mm2	3x1,5mm2	3x1,5mm2 4x1,5mm2	3x1,5mm2	3x1,5mm2	3x1,5mm2

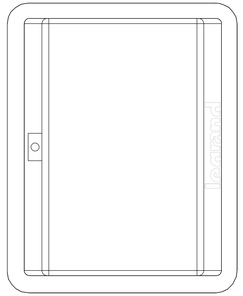

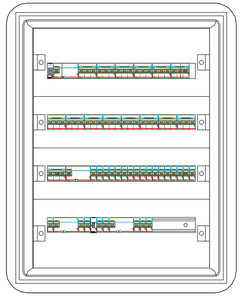

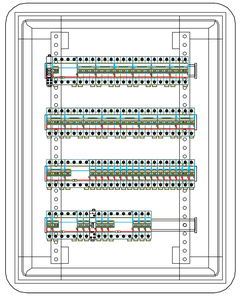

PRACOWNIA PROJEKTOWA "MEZAWA" MIROSŁAW ZAWARTKA, 41-200 SOSNOWIEC ul. ANDERSA 31, tel. 501070644					
INWESTOR	GMINA BĘDZIN, ul. 11 LISTOPADA 20				
OBIEKT, ADRES	PRZEDSZKOLE MIEJSKIE NR 4 42-500 BĘDZIN, ul. RUTKOWSKIEGO 3a, dz. nr 9, k.m. 29, obręb Będzin				
NAZWA OPRAC.	REMONT BUDYNKU DOKOŁDSNA, PLACÓW UTWARDZONYCH, DOSTOSOWANIE WEJŚĆ DO WYMOGÓW PPOŻ, ZMIANA SKŁADU OSOBOWEGO WRAZ Z ZMIANĄ ORGANIZACJI WYCHOWANIA, ROZBIÓRKA TARASU, BUDOWA POCHYŁNI DLA OSÓB NIEPEŁNOSPR. ORAZ TERMOMODERNIZ. BUDYNKU PRZEDSZKOLA				
NAZWA RYS.	SCHEMAT ELEKTRYCZNY ROZDZIELNICY WEWNĘTRZNEJ RW-PWNCA ORAZ JEJ WYGLĄD		SKALA: 1:5	NR RYS.: E_15	
	NAZ. NAZWISKO	NR UPRAWNIEŃ	SPECJALNOŚĆ	DATA:	PODPIS:
PROJEKTORZ INST. ELEKTR.	mgr inż. MICHAŁ BLAUT	SA/0060/PWEL/10	ELEKTRYCZNA	LUTY 2016r.	
OPRACOWAŁ GRAFICZNIE	inż. PRZEMYSŁAW RAK			LUTY 2016r.	