



- (A)** OTYNKOWANE ELEMENTY PREFABRYKOWANE O STRUKTURZE FALISTEJ
- (B)** TYNK

ELEWACJA ZACHODNIA

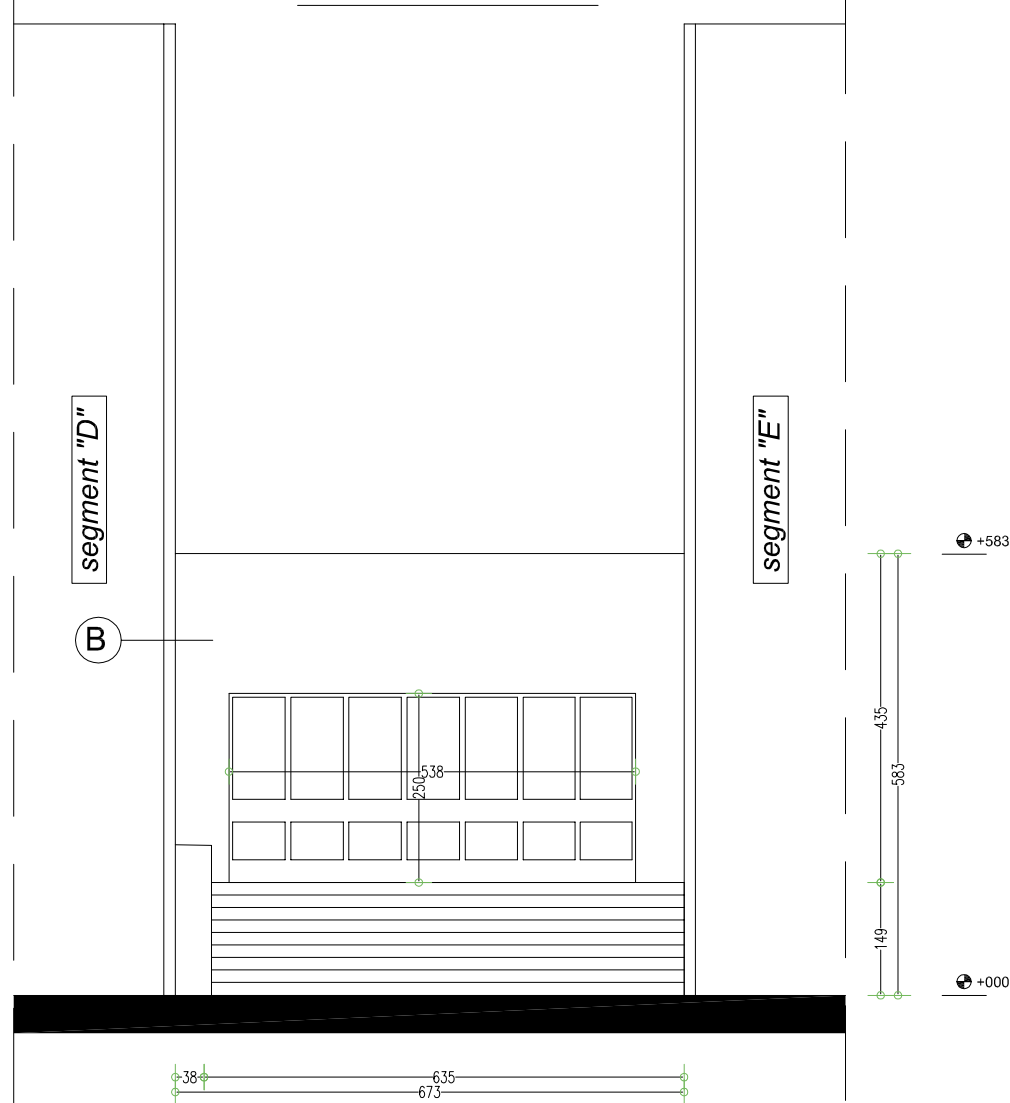

ELEWACJA WSCHODNIA

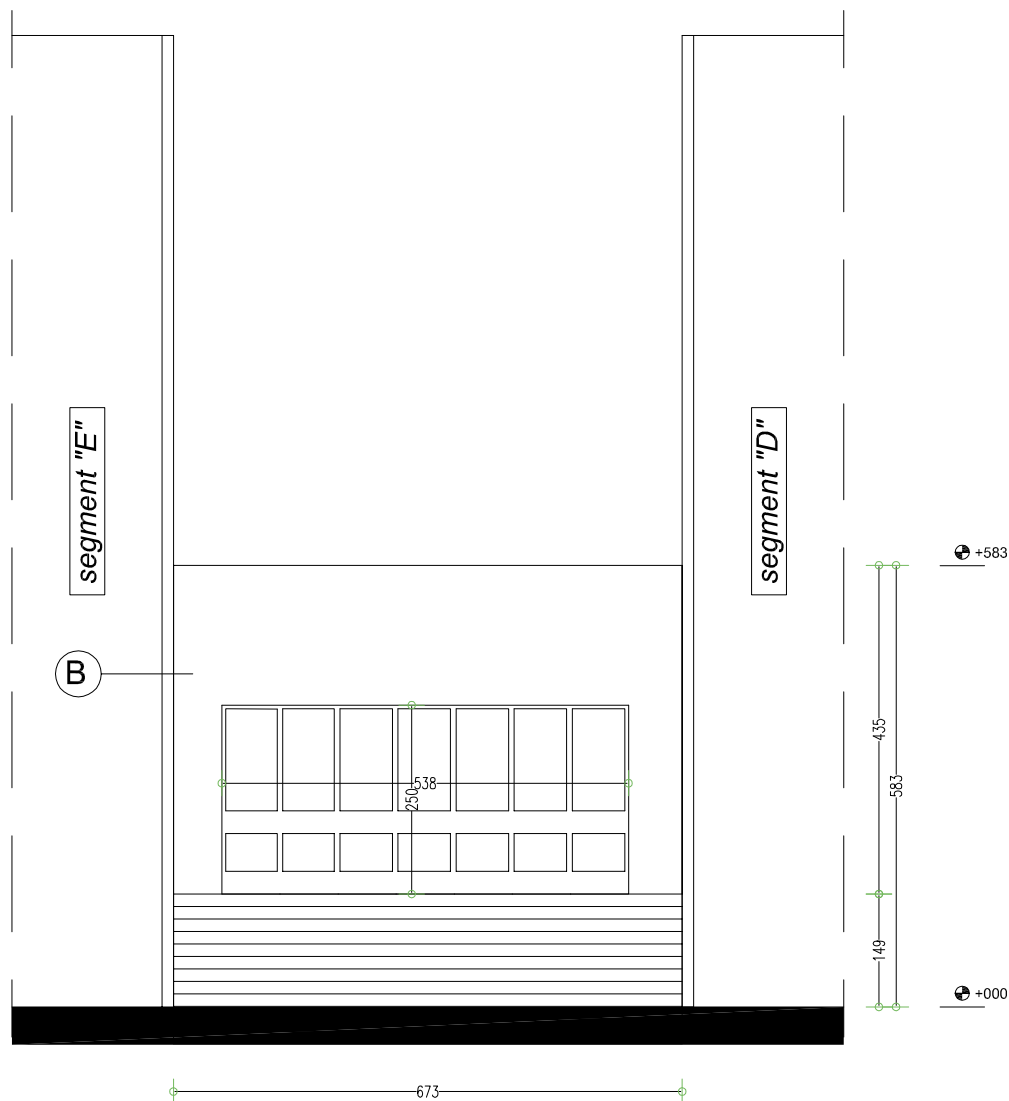

UWAGA: TYLKO CZERWONY KOLOR TEKSTU ŚWIADCZY O ORYGINALE PROJEKTU.

1. Projekt jest chroniony Prawem Autorskim według zasad określonych w ustawie z dnia 04-02-94 o prawie autorskim i prawach pokrewnych.
2. Wszystkie zmiany użytych do projektu materiałów, elementów instalacji i wyposażenia należy uzgodnić z głównym projektantem. Brak uzgodnienia zdejmuje odpowiedzialność z firmy "MOLECULES" za skutki takiego działania.
3. Roboty budowlane należy wykonać ze sztuką budowlaną oraz "Prawem Budowlanym" (Dz.U.94.89.414 z dnia 25-08-94 z późniejszymi zmianami).
4. Wszystkie wymiary sprawdzić przed zamówieniem materiału.

FIRMA

MOLECULES SEBASTIAN STAJNO
41-902 BYTOM, UL. KOLEJOWA 27/100 tel. +48 600 905 048

PROJEKTANCI

mgr inż. arch. IHOR SYCZYK upr. nr 18/75/Kt
mgr inż. arch. SEBASTIAN STAJNO
inż. ALBERT STAJNO
inż. JAROSŁAW FLORCZYK

PODPIS

NAZWA

TERMOMODERNIZACJA ZESPOŁU SZKÓŁ NR 2

OBIEKT

ZESPÓŁ SZKÓŁ NR 2 W BĘDZINIE

LOKALIZACJA

BĘDZIN, UL. REWOLUCJONISTÓW 18

INWESTOR

GMINA BĘDZIN

ADRES

U.M. BĘDZIN, UL. 11 LISTOPADA 20

FAZA

PW

BRANŻA

ARCHITEKTURA

DATA

02.12.2007

SKALA

1:100

TYTUŁ RYSUNKU

INWENTARYZACJA ŁĄCZNIK "2"

NUMER RYSUNKU

A-07