



ELEWACJA ZACHODNIA

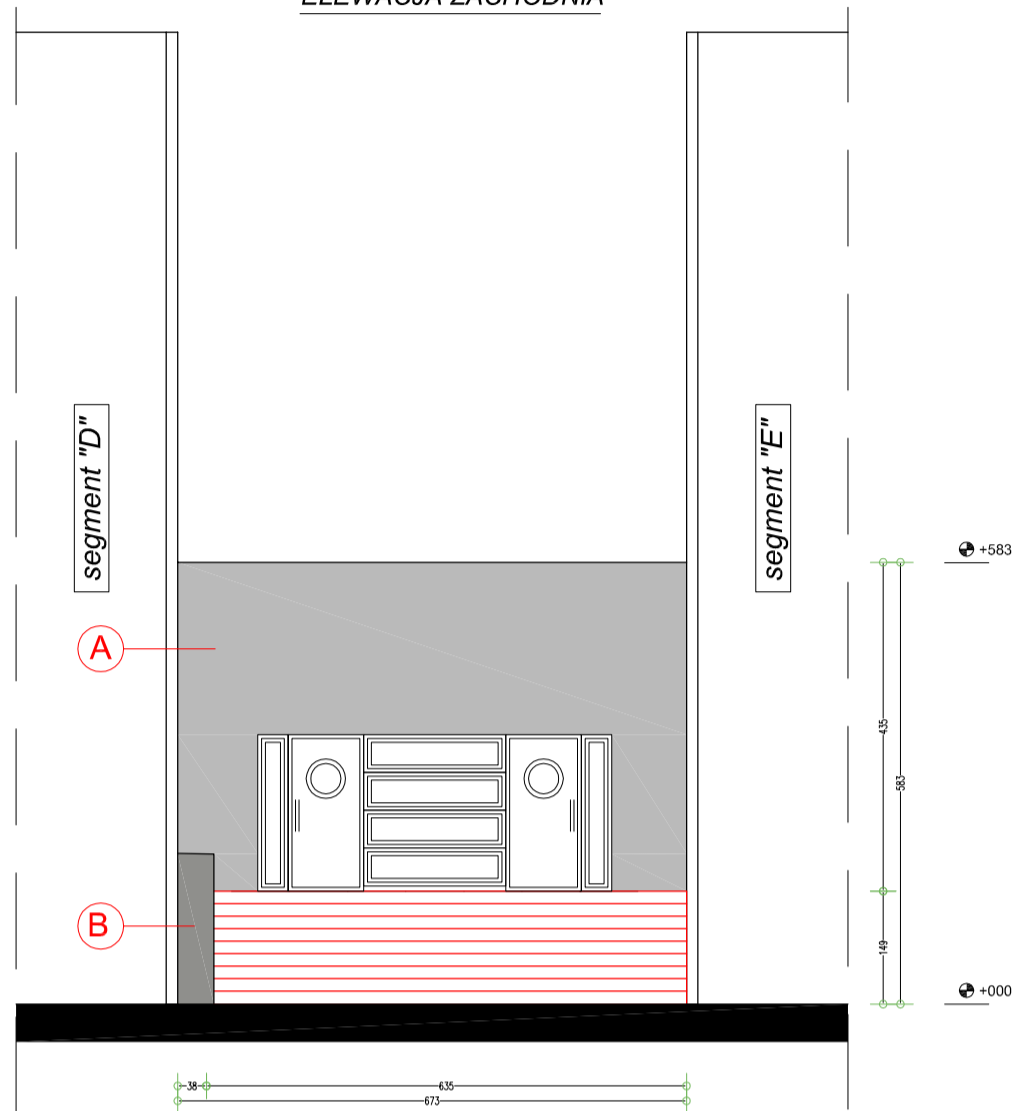


ELEWACJA WSCHODNIA

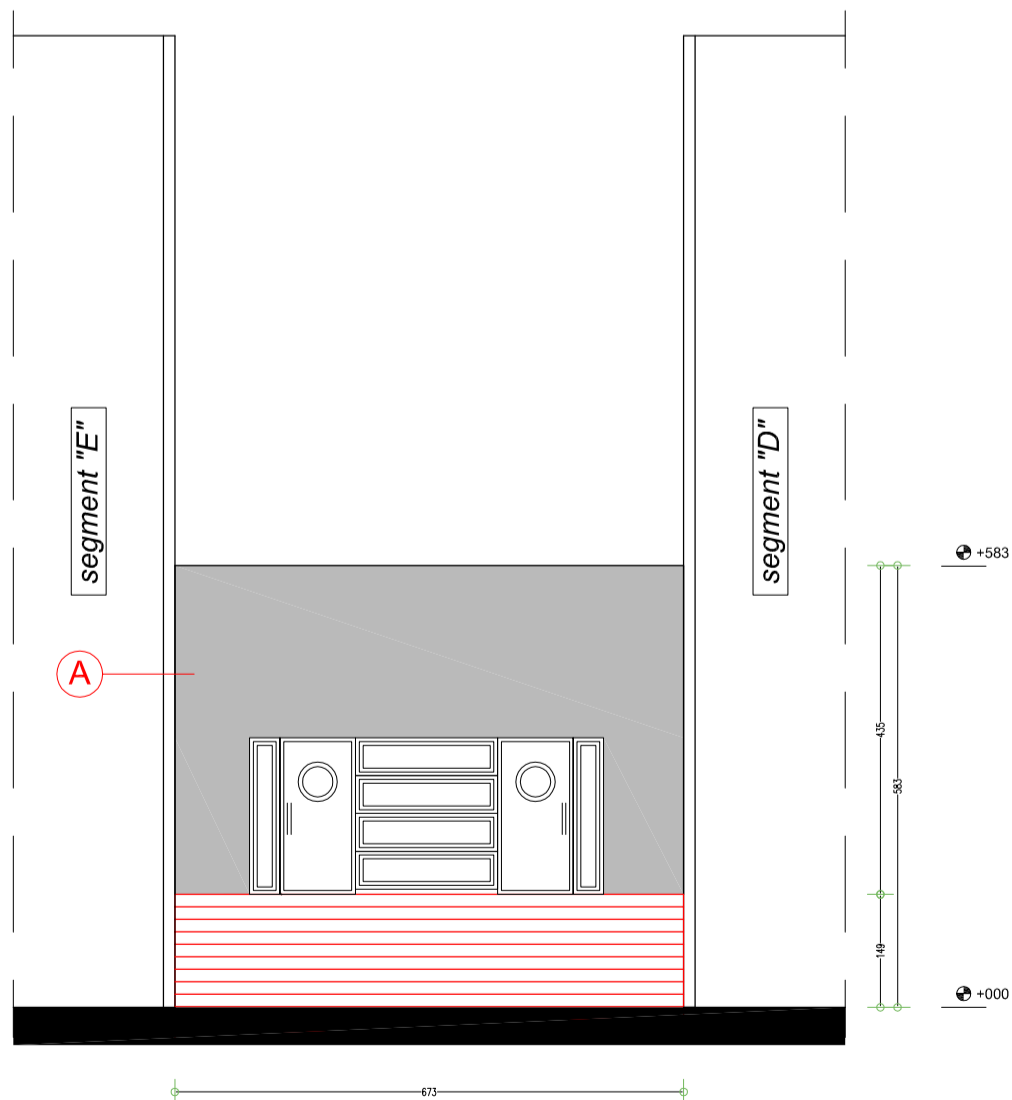

UWAGI / LEGENDA

N

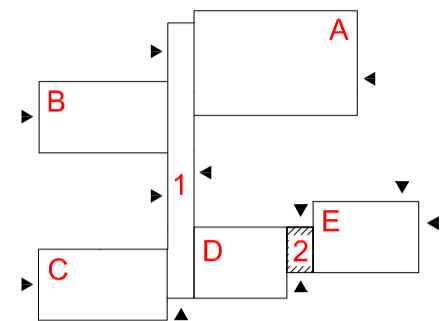


KOLORYSTYKA


- (A) TYNK AKRYLOWY BARWIONY W MASIE
- (B) COKÓŁ - TYNK MOZAJKOWY

- StoColor 36400
- COKÓŁ StoSuperlit 834

ZESTAWIENIE STOLARKI

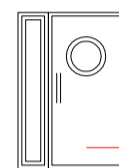

WYMIARY  
W ŚWIETLE MURU szer: 140  
wys: 210  
ILOŚĆ SZTUK: 4  
drzwi pełne  
kolor czerwony

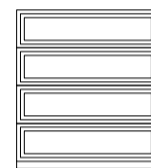

WYMIARY  
W ŚWIETLE MURU szer: 188  
wys: 210  
ILOŚĆ SZTUK: 2

UWAGA: TYLKO CZERWONY KOLOR TEKSTU ŚWIADCZY O ORYGINALE PROJEKTU.

1. Projekt jest chroniony Prawem Autorskim według zasad określonych w ustawie z dnia 04-02-94 o prawie autorskim i prawach pokrewnych.
2. Wszystkie zmiany użytych do projektu materiałów, elementów instalacji i wyposażenia należy uzgodnić z głównym projektantem. Brak uzgodnienia zdejmuje odpowiedzialność z firmy "MOLECULES" za skutki takiego działania.
3. Roboty budowlane należy wykonać ze sztuką budowlaną oraz "Prawem Budowlanym" (Dz.U.94.89.414 z dnia 25-08-94 z późniejszymi zmianami).
4. Wszystkie wymiary sprawdzić przed zamówieniem materiału.

FIRMA

**MOLECULES SEBASTIAN STAJNO**  
41-902 BYTOM, UL. KOLEJOWA 27/100 tel. +48 600 905 048

PROJEKTANCI

mgr inż. arch. IHOR SYCZYK upr. nr 18/75/Kt  
mgr inż. arch. SEBASTIAN STAJNO  
inż. ALBERT STAJNO  
inż. JAROSŁAW FLORCZYK

PODPIS

NAZWA

TERMOMODERNIZACJA ZESPOŁU SZKÓŁ NR 2

OBIEKT

ZESPÓŁ SZKÓŁ NR 2 W BĘDZINIE

LOKALIZACJA

BĘDZIN, UL. REWOLUCJONISTÓW 18

INWESTOR

GMINA BĘDZIN

ADRES

U.M. BĘDZIN, UL. 11 LISTOPADA

FAZA

PW

BRANŻA

ARCHITEKTURA

DATA

03.12.2007

SKALA

1:100

TYTUŁ RYSUNKU

PROJEKT ŁĄCZNIK "2"

NUMER RYSUNKU

A-14