SEGMENT " C " - ROZWINIĘCIE INSTALACJI C.O.
strona prawa

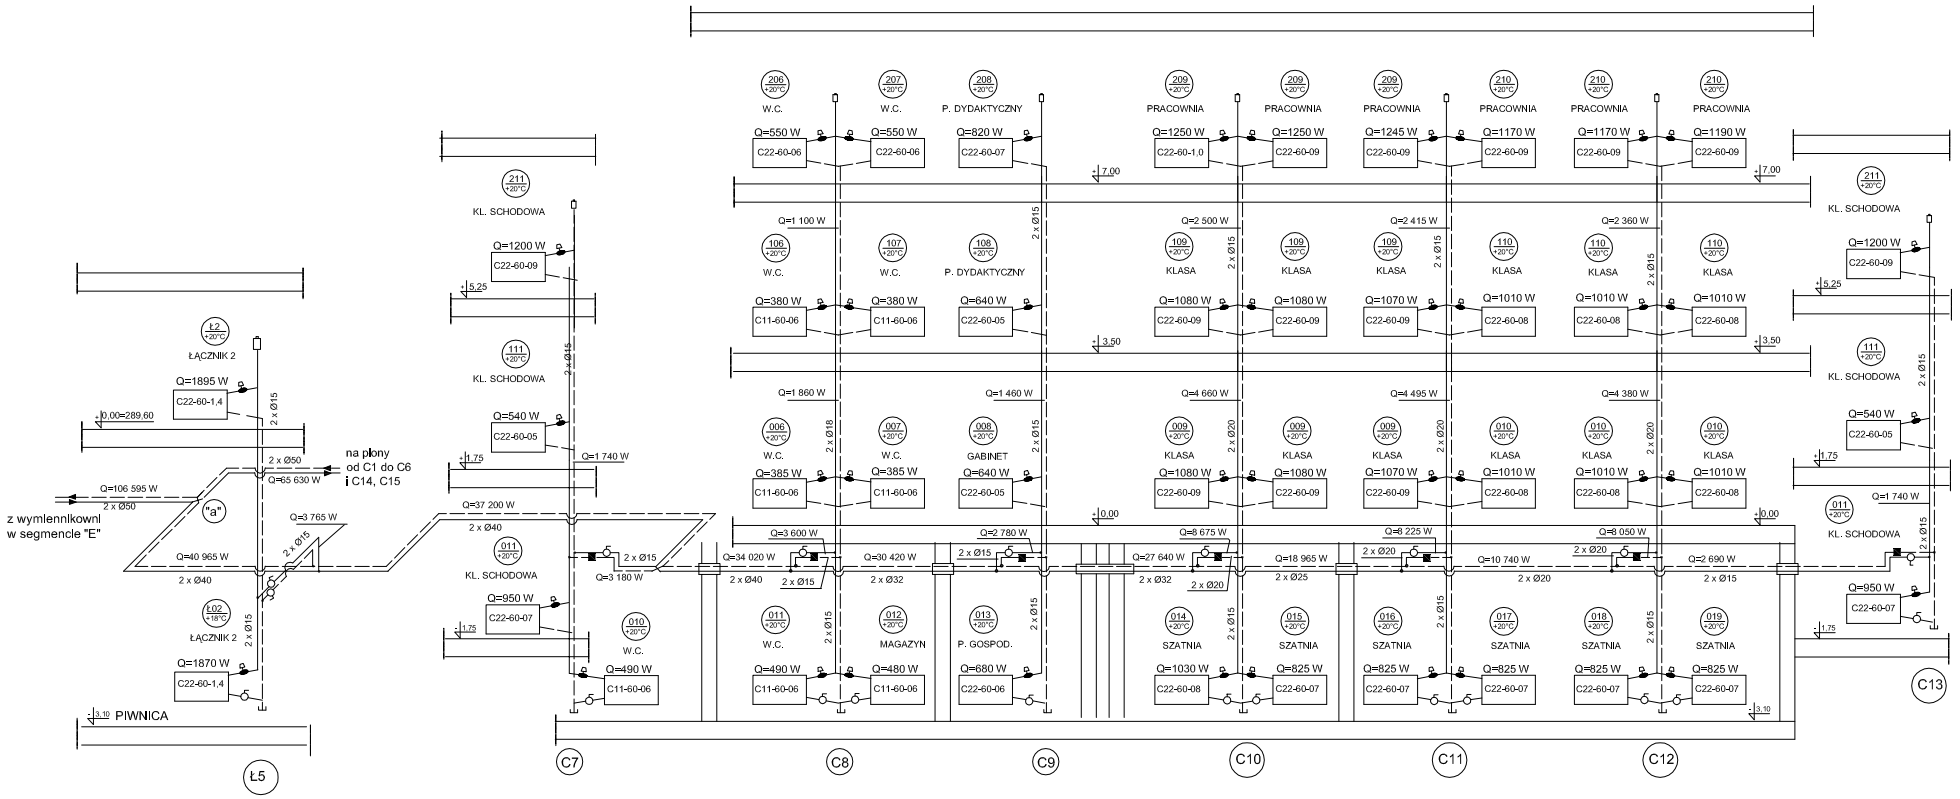

UWAGA:
- moc cieplną grzejników dobrano dla czynnika grzewczego o temperaturze 75/60°C
- instalację c.o. wykonać z rur stalowych bez szwu, łączonych przez spawanie
- instalację w miejscu przejść przez przegrody konstrukcyjne I stropy prowadzić w tulejach ochronnych
- instalację c.o. prowadzić po wierzchu ścian
- poziomy instalacji c.o. prowadzić w izolacji termicznej
- piony instalacji c.o. prowadzić "gołe"
- odejścia z poziomów na piony wykonać z zastosowaniem ramion kompensacyjnych
- poziomy instalacji c.o.prowadzić ze spadkiem min. 0,3% w kierunku pionów

LEGENDA:

C33-60-1.0 - grzejnik płytowy, stalowy
- projektowane piony instalacji c.o. dla segmentu " C "
- projektowane poziomy instalacji c.o. dla segmentu " C "
Q = 1700 W - zapotrzebowanie mocy cieplnej po termomodernizacji
- regulator przepływu, np Hydrom Q
- zawór kulowy odcinający
- tuleja ochronna
- zawór termostatyczny z głowicą
- odpowietrznik automatyczny

FIRMA: MOLECULES SEBASTIAN STAJNO, 41-902 BYTOM, UL. KOLEJOWA 27/100, tel. +48 600 905 048				
INWESTOR: GMINA BĘDZIN, URZĄD MIASTA BĘDZIN ul. 11 LISTOPADA				
TEMAT: PROJEKT BUDOWLANY MODERNIZACJI INSTALACJI C.O. DLA ZESPOŁU SZKÓŁ NR 2 BĘDZIN ul. REWOLUCJONISTÓW 18				
PROJEKTANT: inż. JOANNA FOLCZYŃSKA nr upr 176 /80				
TYTUŁ RYSUNKU: ROZWINIĘCIE INSTALACJI C.O. DLA SEGMENTU "C" - strona prawa				
DATA: X. 2007	FAZA: PB	BRANŻA: SANITARNA	SKALA: ---	NR RYS.: 18