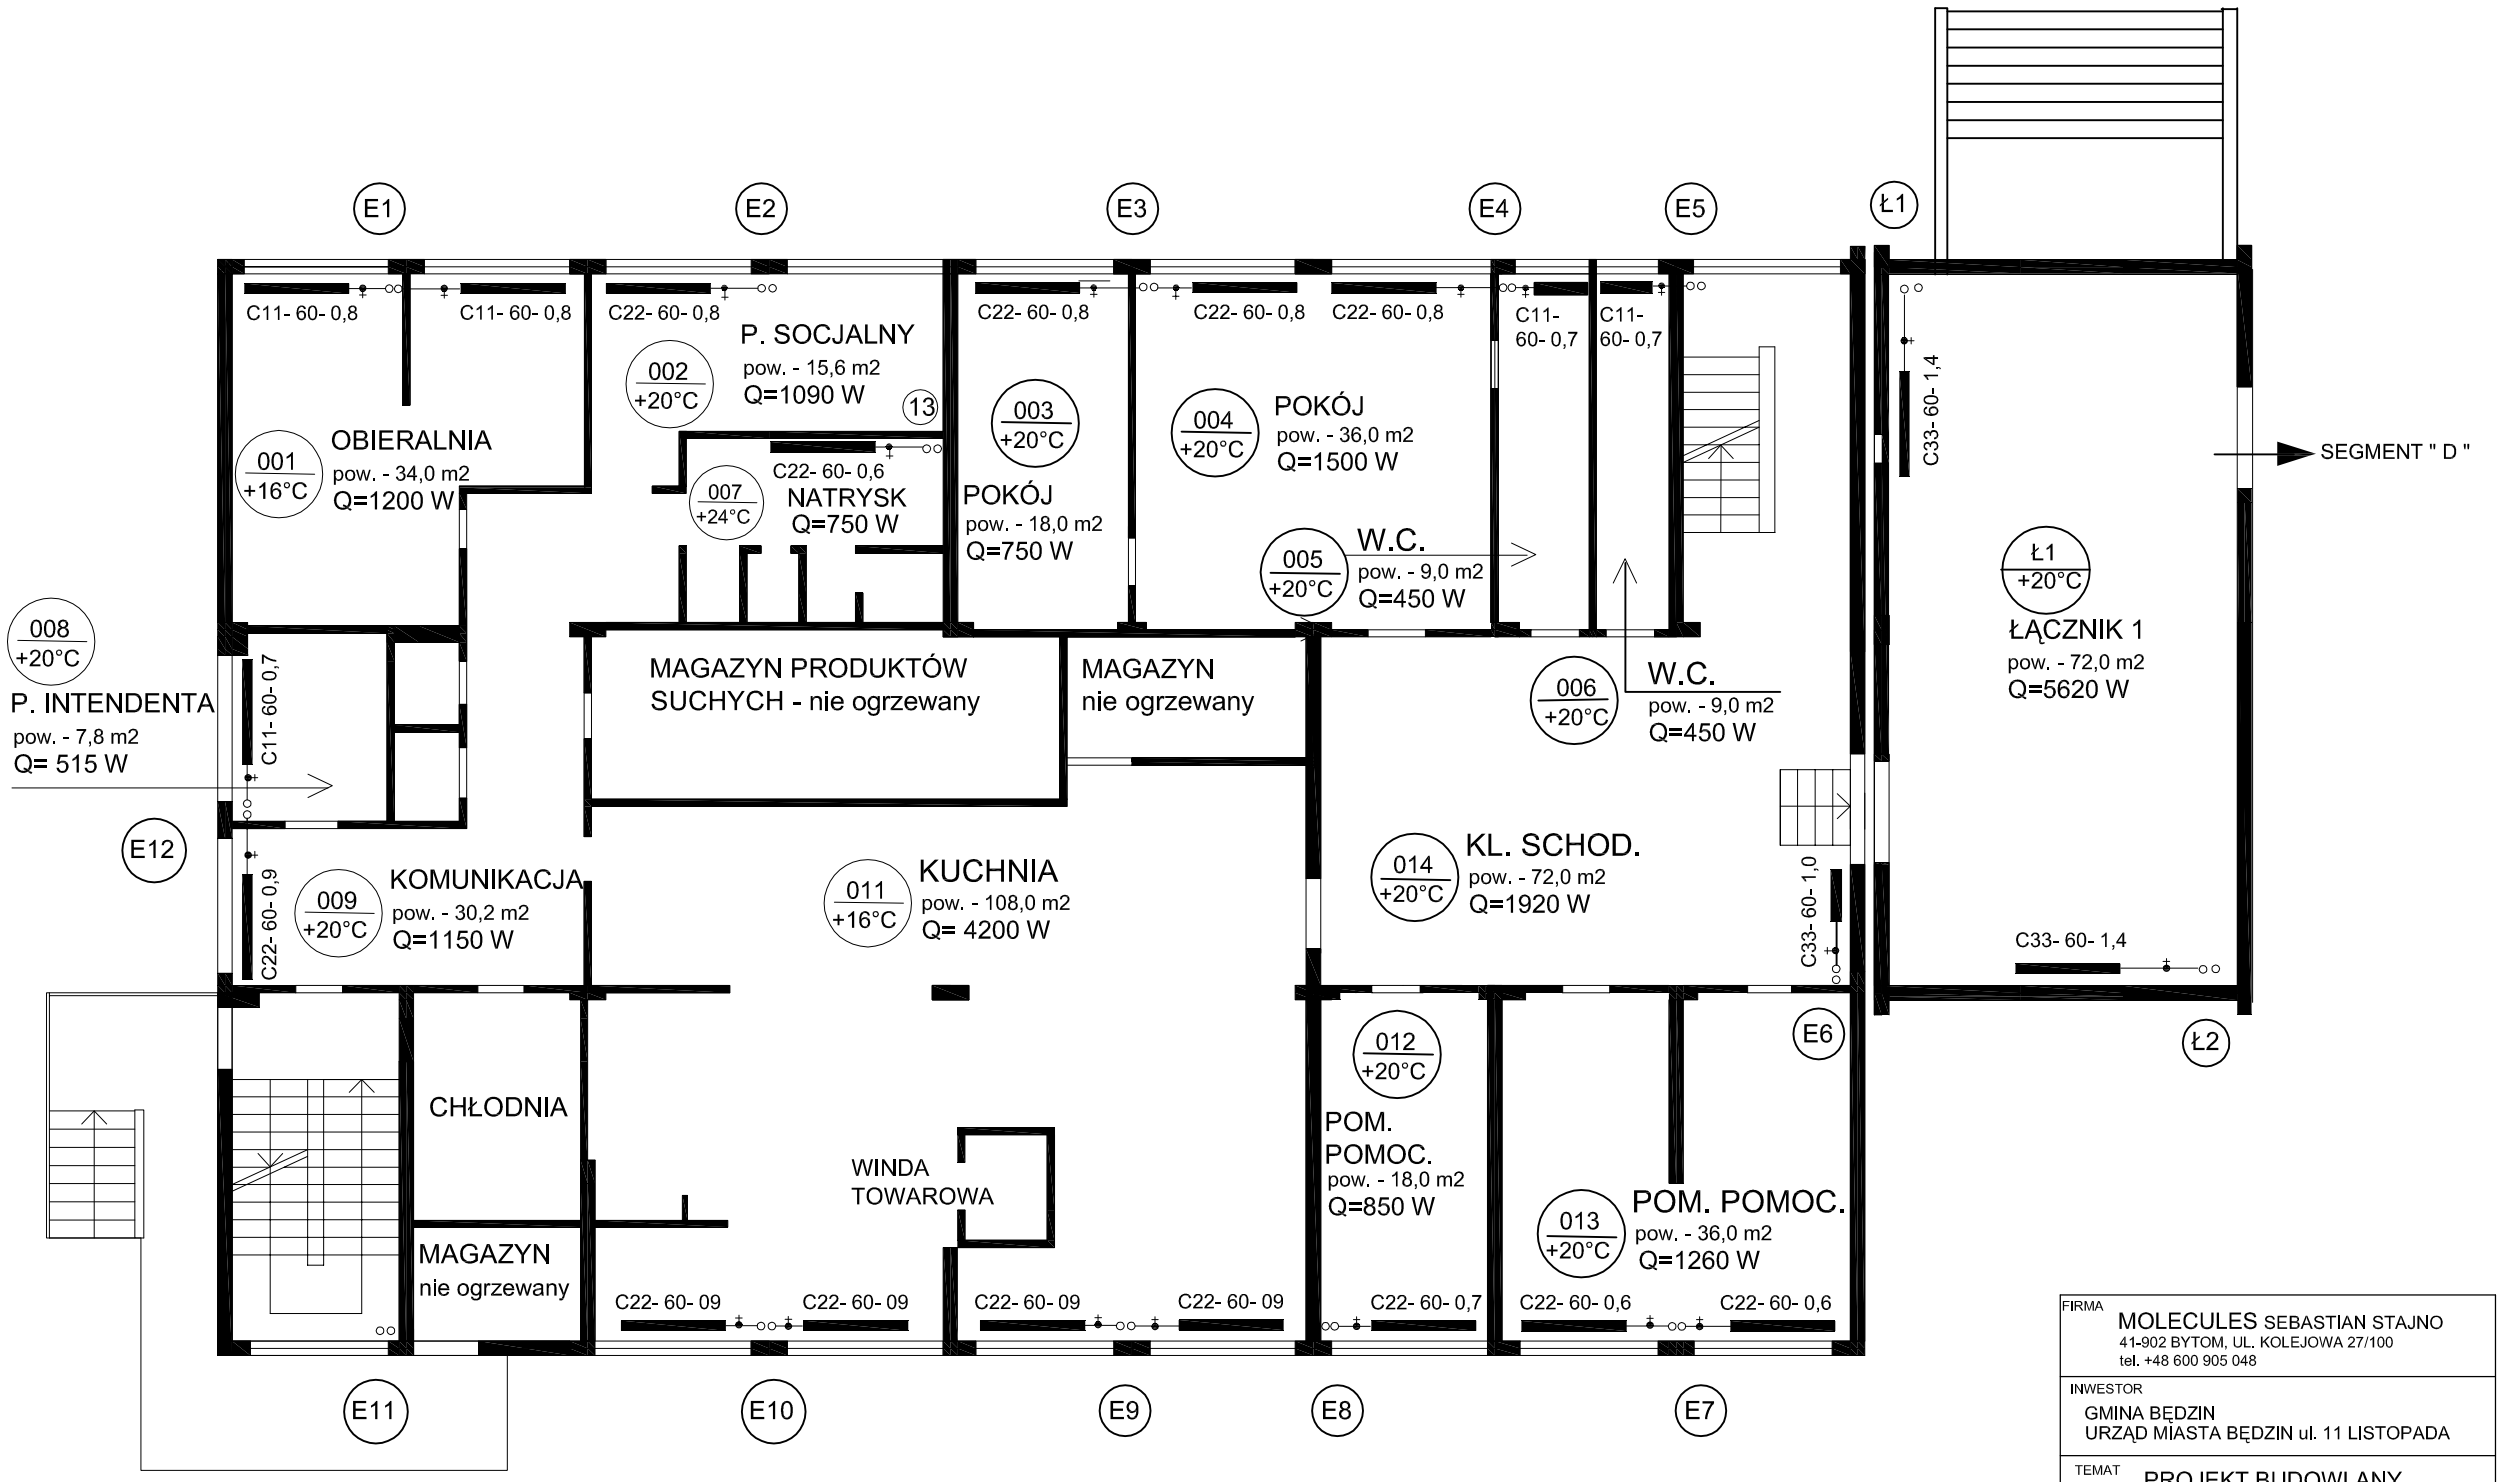

UWAGA:
- moc cieplną grzejników dobrano dla czynnika grzewczego o temperaturze 75/60°C
- instalację c.o. wykonać z rur stalowych bez szwu, łączonych przez spawanie
- instalację w miejscu przejść przez przegrody konstrukcyjne i stropy prowadzić w tulejach ochronnych
- instalację c.o. prowadzić po wierzchu ścian
- piony instalacji c.o. prowadzić "gołe"

LEGENDA:
- grzejnik płytowy, stalowy
Q = 1700 W - zapotrzebowanie mocy cieplnej po termomodernizacji
- zawór termostatyczny z głowicą termostatyczną

FIRMA	MOLECULES SEBASTIAN STAJNO 41-902 BYTOM, UL. KOLEJOWA 27/100 tel. +48 600 905 048
INWESTOR	GMINA BĘDZIN URZĄD MIASTA BĘDZIN ul. 11 LISTOPADA
TEMAT	PROJEKT BUDOWLANY MODERNIZACJI INSTALACJI C.O. DLA ZESPOŁU SZKÓŁ NR 2 BĘDZIN ul. REWOLUCJONISTÓW 18
PROJEKTANT	inż. JOANNA FOLCZYŃSKA nr upr 176 /80
TYTUŁ RYSUNKU	SEGMENT " E " - RZUT PARTERU

DATA	FAZA	BRANŻA	SKALA	NR RYS.
X. 2007	PB	SANITARNA	1:125	2