SEGMENT " B " - ROZWINIĘCIE INSTALACJI C.O.
strona lewa

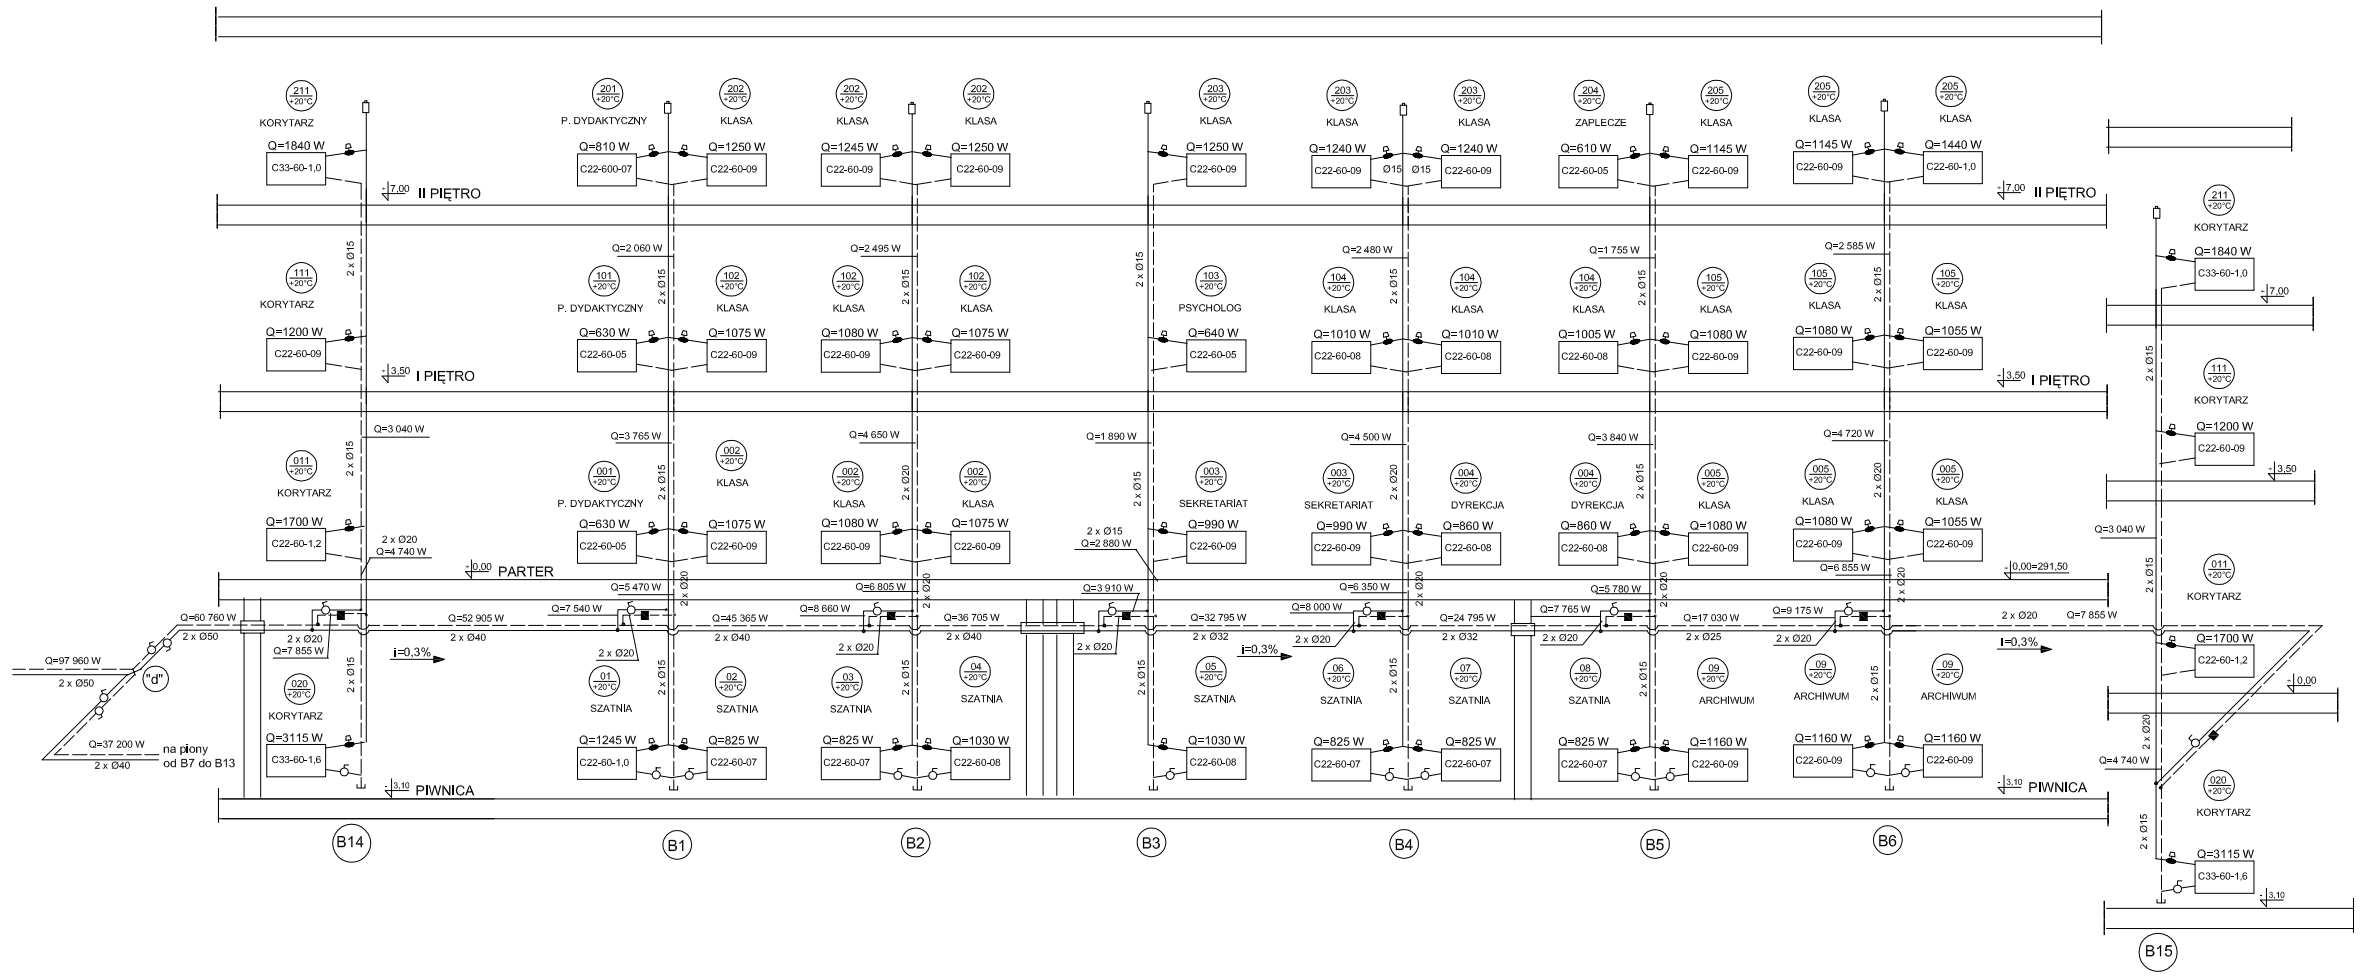

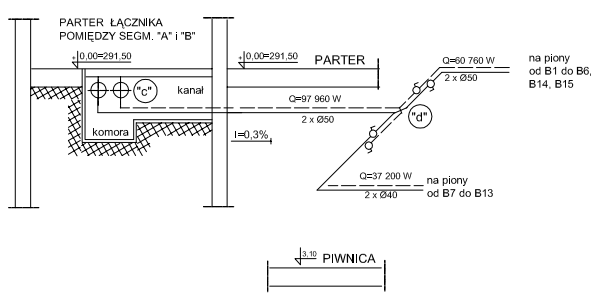

UWAGA:
- moc cieplną grzejników dobrano dla czynnika grzewczego o temperaturze 75/60°C
- instalację c.o. wykonać z rur stalowych bez szwu, łączonych przez spawanie
- instalację w miejscu przejść przez przegrody konstrukcyjne i stropy prowadzić w tulejach ochronnych
- instalację c.o. prowadzić po wierzchu ścian
- poziomy instalacji c.o. prowadzić w izolacji termicznej
- piony instalacji c.o. prowadzić "gołe"
- odejścia z pozlomów na piony wykonać z zastosowanlem ramion kompensacyjnych
- pozlomy instalacji c.o.prowadzlć ze spadkiem min. 0,3% w kierunku pionów

LEGENDA:

- C33-60-1,0 - grzejnik płytowy, stalowy
- projektowane piony instalacji c.o. dla segmentu " B "
- projektowane poziomy instalacji c.o. dla segmentu " B "
- Q = 1700 W - zapotrzebowanie mocy cieplnej po termomodernizacji
- ■ - regulator przepływu, np Hydrom Q
- zawór kulowy odcinający
- tuleja ochronna
- zawór termostatyczny z głowicą
- odpowietrznik automatyczny

FIRMA	MOLECULES SEBASTIAN STAJNO 41-902 BYTOM, UL. KOLEJOWA 27/100 tel. +48 600 905 048
INWESTOR	GMINA BĘDZIN URZĄD MIASTA BĘDZIN ul. 11 LISTOPADA
TEMAT	PROJEKT BUDOWLANY MODERNIZACJI INSTALACJI C.O. DLA ZESPOŁU SZKÓŁ NR 2 BĘDZIN ul. REWOLUCJONISTÓW 18
PROJEKTANT	Inż. JOANNA FOLCZYŃSKA nr upr 176 /80
TYTUŁ RYSUNKU	ROZWINIĘCIE INSTALACJI C.O. DLA SEGMENTU "B" - strona lewa

DATA	FAZA	BRANŻA	SKALA	NR RYS.
X. 2007	PB	SANITARNA	---	24