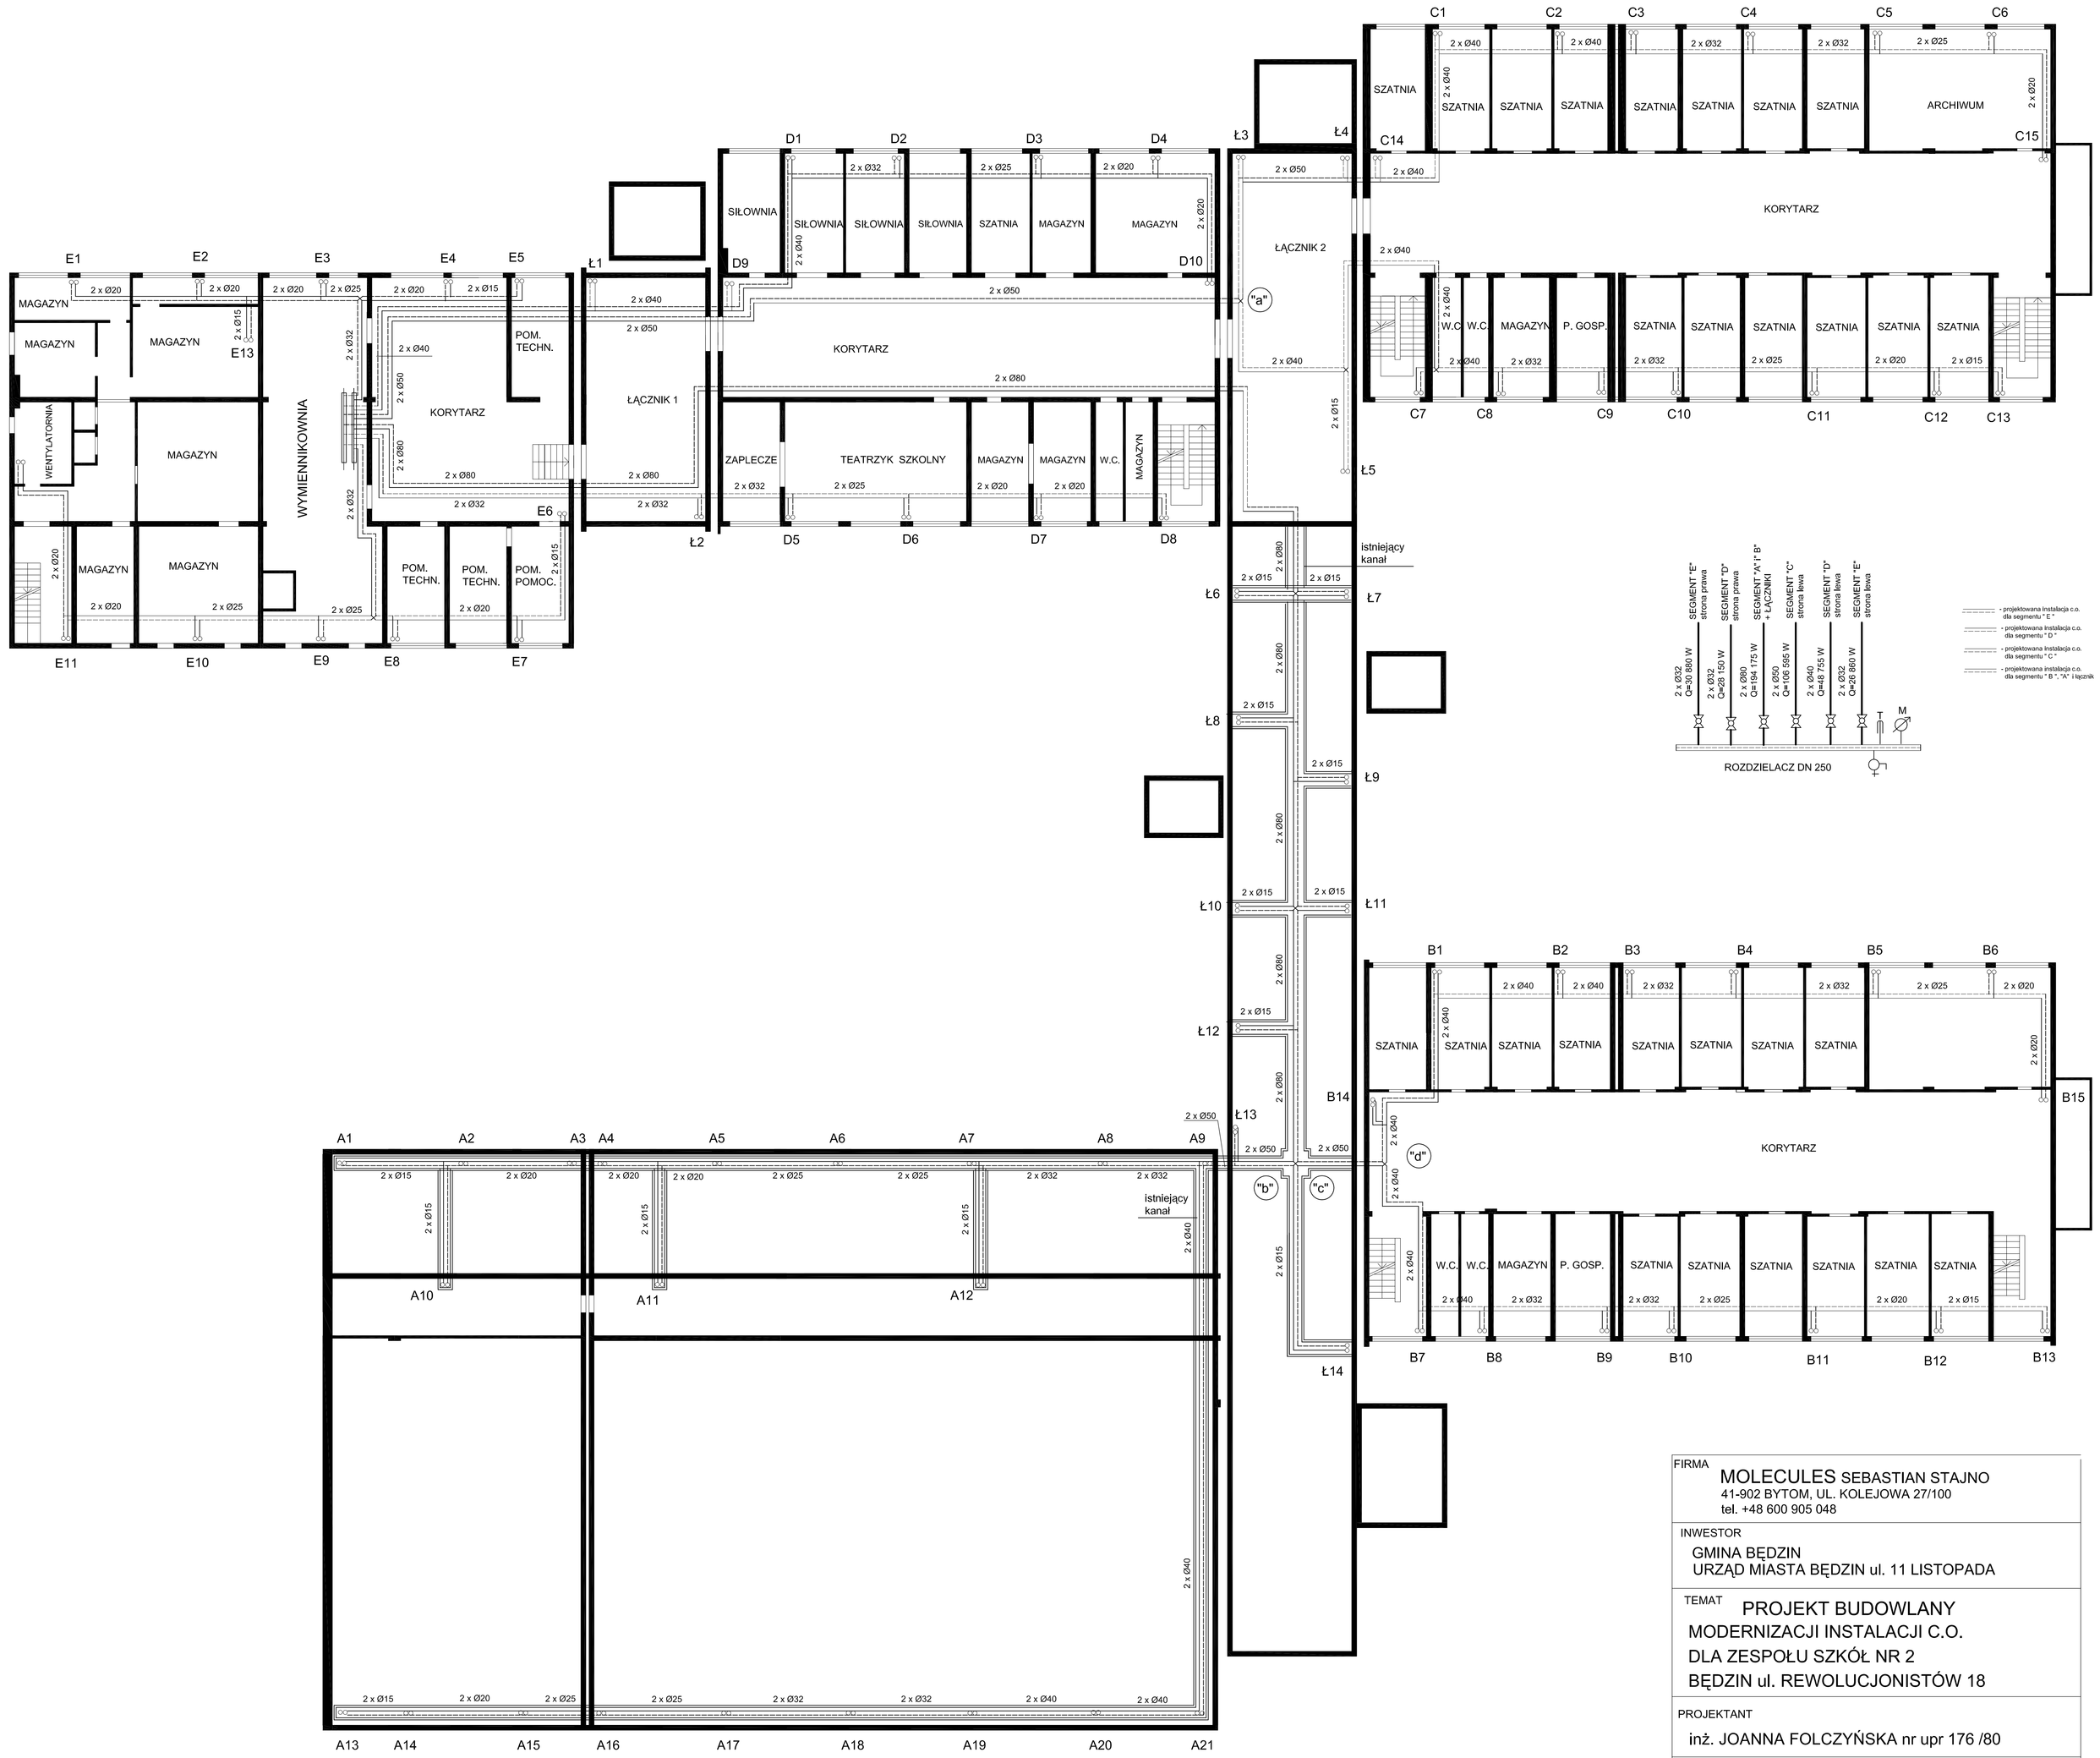

FIRMA	MOLECULES SEBASTIAN STAJNO 41-902 BYTOM, UL. KOLEJOWA 27/100 tel. +48 600 905 048
INWESTOR	GMINA BĘDZIN URZĄD MIASTA BĘDZIN ul. 11 LISTOPADA
TEMAT	PROJEKT BUDOWLANY MODERNIZACJI INSTALACJI C.O. DLA ZESPOŁU SZKÓŁ NR 2 BĘDZIN ul. REWOLUCJONISTÓW 18
PROJEKTANT	inż. JOANNA FOLCZYŃSKA nr upr 176 /80
TYTUŁ RYSUNKU	PRZEBIEG POZIOMÓW INSTALACJI C.O. PRZEZ WSZYSTKIE SEGMENTY

DATA	FAZA	BRANŻA	SKALA	NR RYS.
X. 2007	PB	SANITARNA	1:300	30