


RZUT TOALETY

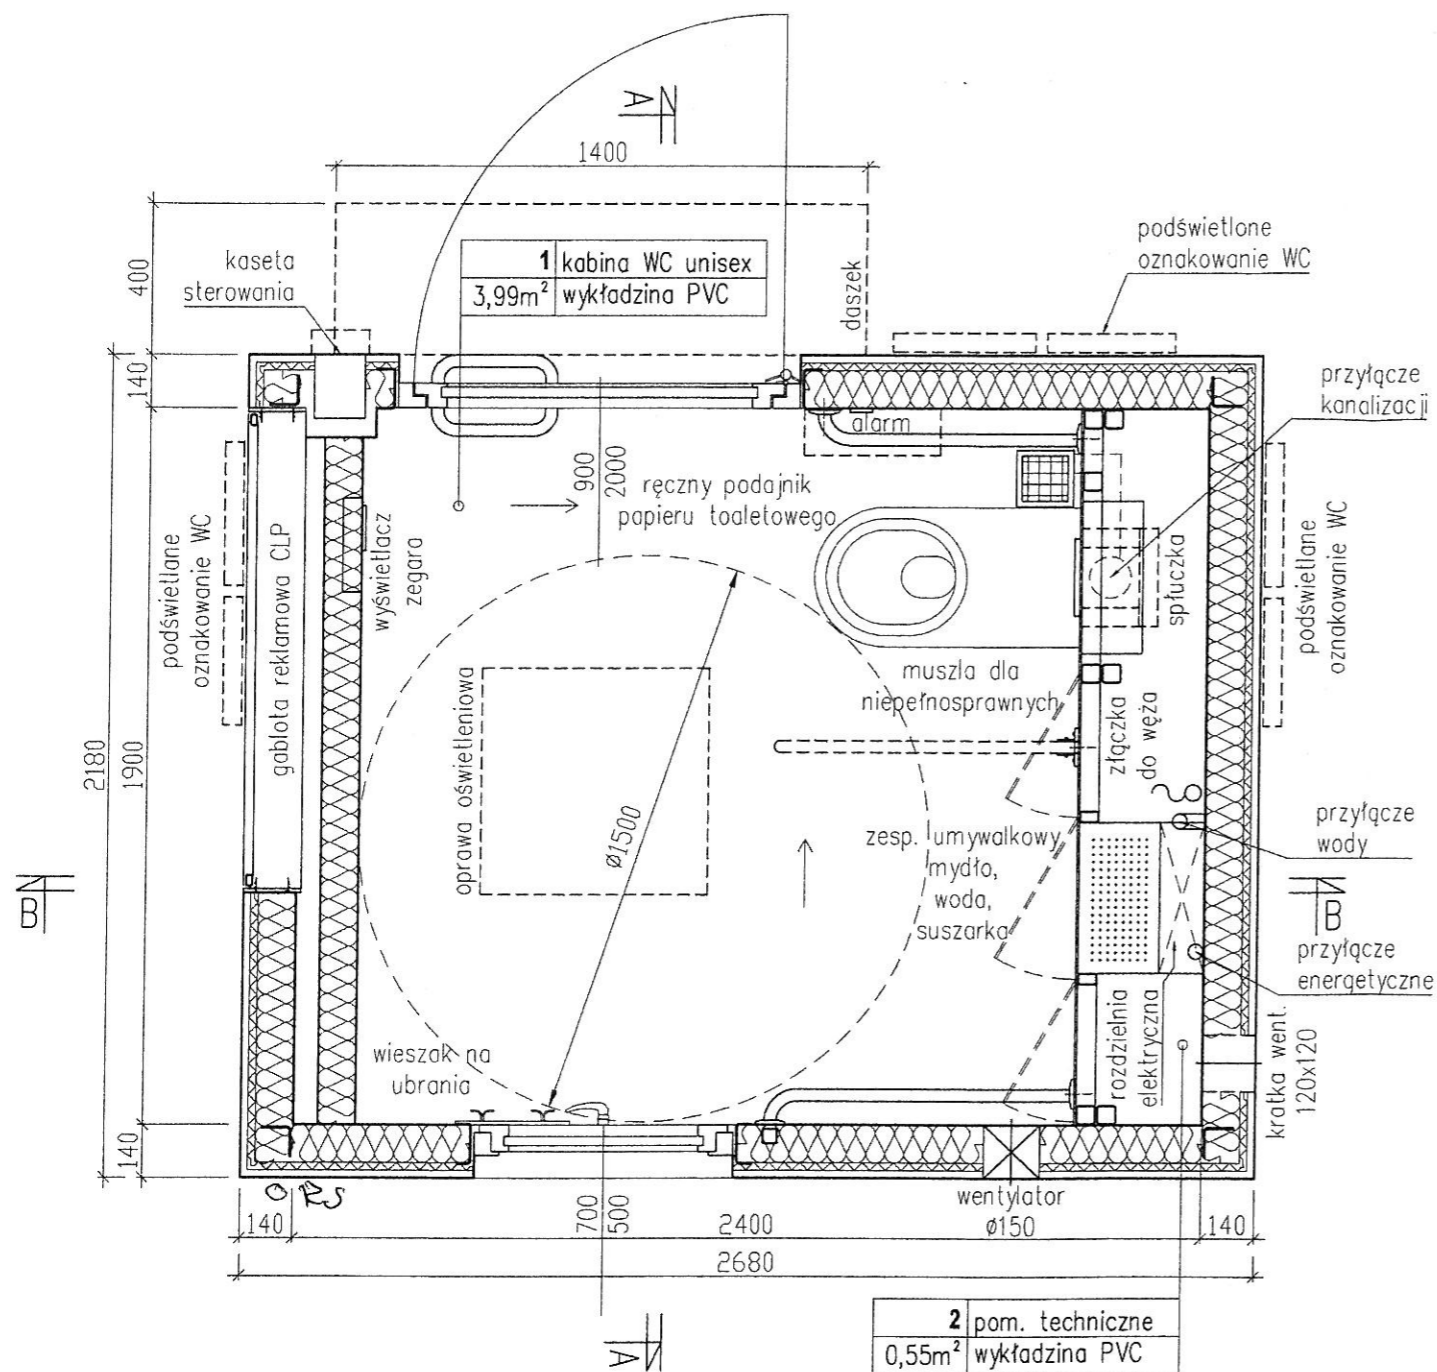

Zaopiniowano pod względem sanitarnohigienicznych i zdrowotnych wymagań (z zastrzeżeniami)
M. 12. 2012
podpis *Maria Kotulska*

inż. Maria Kotulska
Rzecznik ds. sanitarnohigienicznych
nr upr. 37-BP/00 w zakresie budownictwa przemysłowego
41-800 Zabrze, ul. Sobieskiego 23/9
tel. 271-98-39

Zaopiniowano pod względem zgodności z przepisami bezpieczeństwa i higieny pracy oraz wymaganiami ergonomii:
1) bez zastrzeżeń
2) z zastrzeżeniami wymienionymi w załączonej opinii

Data 11.11.12
Lp. opinii 12/12
podpis i pieczęć imienna

mgr inż. Piotr Siekanowicz
Rzecznik ds. bezpieczeństwa i higieny pracy, nr uprawnień 172/98
w grupach/oznaczenie/ 1.1, 1.2, 1.3, 1.4, 2.2, 2.5
Adres zamieszkania: Gliwice, ul. Cieszyńska 28/1
tel. 231-00-50

Zgodność projektu z wymaganiami ochrony przeciwpożarowej
bez uwag
stwierdzam
z uwagami

mgr inż. Piotr Siekanowicz - Nr upr. 256/93
data 11.11.12

prawa autorskie zastrzeżone	BUDOTECHNIKA SP. Z O.O. PROJEKTANT I PRODUCENT MEBLI <small>LAUREAT MIĘDZYNARODOWEJ WYSTAWY EURO CITY 44-146 PILCHOWICE (GLIWICE) UL. BIERAWKA 24, TEL.: 0-32 255-87-12, FAX.: 0-32 255-87-13 EMAIL: OFFICE@BUDOTECHNIKA.COM.PL, STRONA INTERNETOWA WWW.BUDOTECHNIKA.PL</small>		
	Inwestor: Urząd Miejski w Będzinie ul. 11 listopada 20, 42-500	Projektował:	Podpis:
	Inwestycja: Budowa wolnostojącej toalety publicznej	mgr inż. arch. Wojciech Moszan	mgr inż. arch. WOJCIECH MOSZAN
	Adres inwestycji: dz. nr 76/6 przy ul. Potockiego w Będzinie	Uprawnienia budowlane do projektowania bez ograniczeń w specjalności architektura	nr upraw. 174/84
	Temat: Automatyczna toaleta publiczna	nr upraw. 174/84	nr upraw. 174/84
Treść: Rzut toalety - lustro	Zawód: architekt Chęć: Osiedle 6 ul. Cieszyńska 28/1 41-800 Zabrze, tel. 271-98-39		
Data: 10 - 2012	Stadium:	Format: A3	Skala: 1:20 Rys: 02