



Skala 1:50

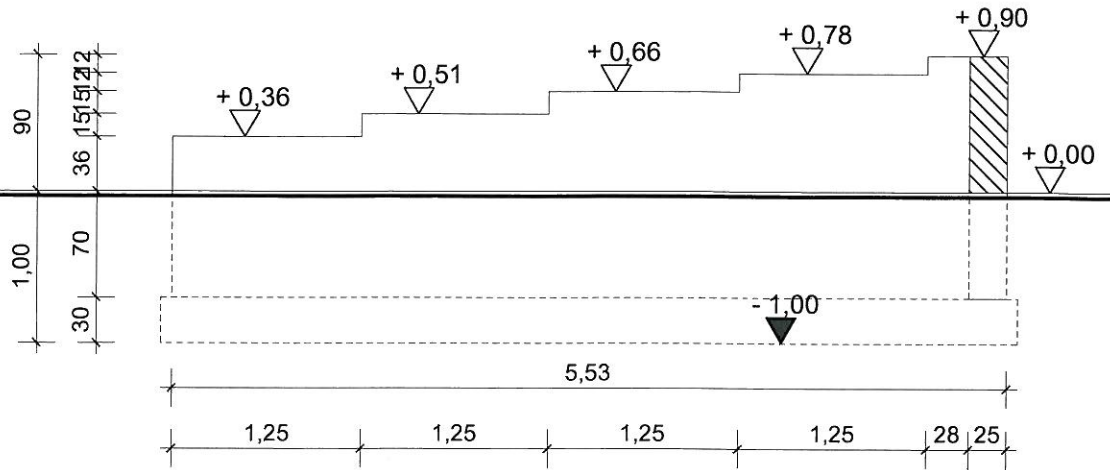


chodnik

kostka betonowa bezfazowa szara

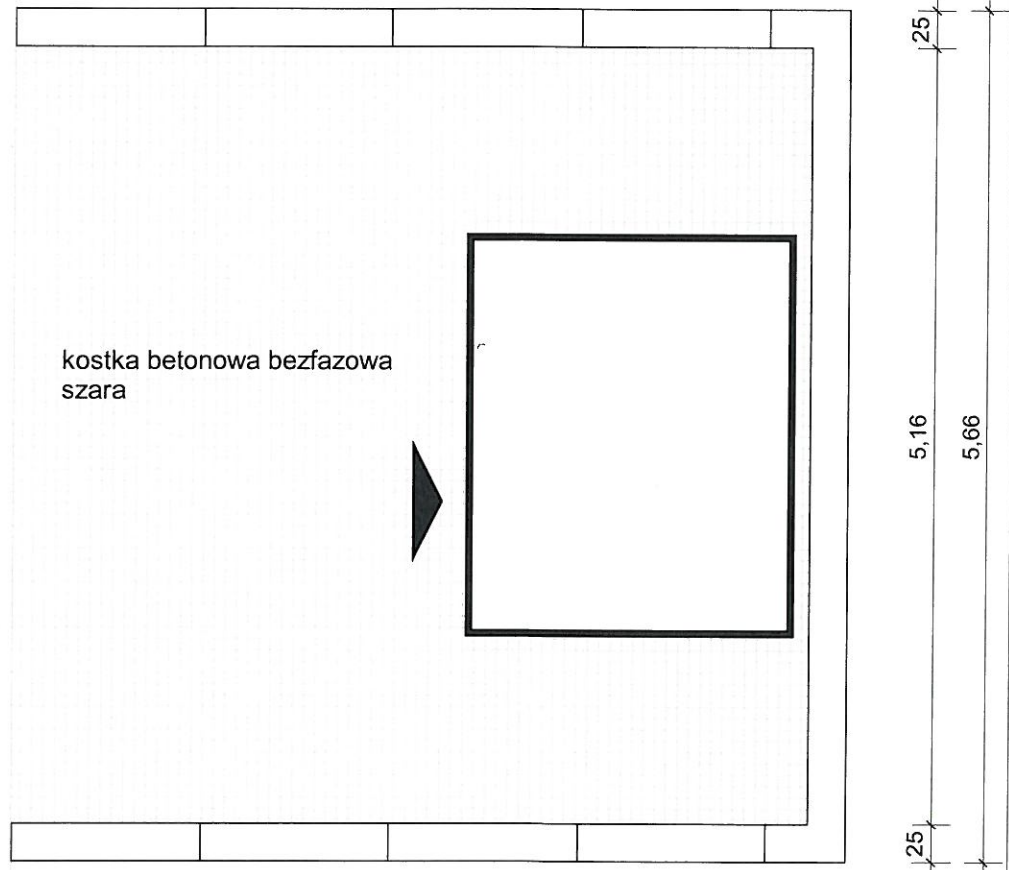

Skala 1:25

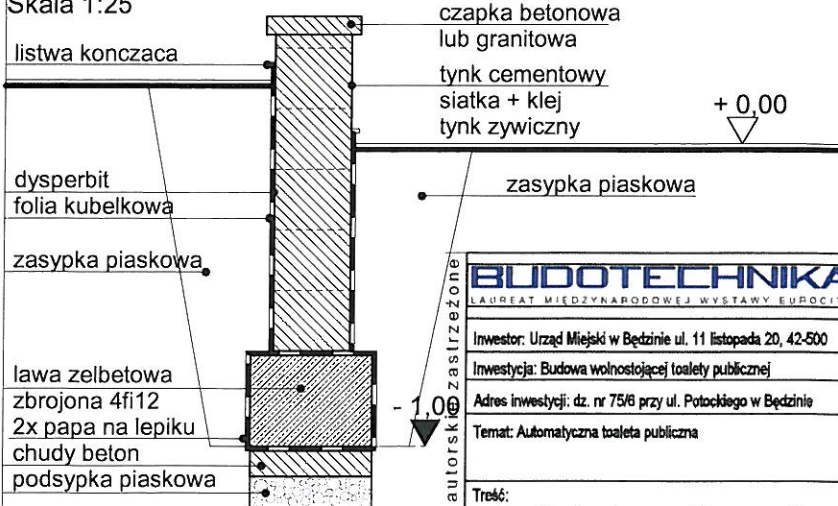

prawa autorskie zastrzeżone

BUDOTECHNIKA <small>LAUREAT MIĘDZYNARODOWEJ WYSTAWY EURO CITY</small>		<small>BUDOTECHNIKA SP. Z O.O. PROJEKTANT I PRODUCENT MEBLI 44-146 PECHOWICE (B.ŚLĄSK) UL. BERAŃKA 26, TEL. 0-32 226 67-12, FAX 0-32 226 67-13 E-MAIL: OFFICE@BUDOTECHNIKA.COM.PL, STRONA INTERNETOWA: WWW.BUDOTECHNIKA.PL</small>	
Inwestor: Urząd Miejski w Będzinie ul. 11 listopada 20, 42-500 Inwestycja: Budowa wolnostojącej toalety publicznej Adres inwestycji: dz. nr 75/6 przy ul. Potockiego w Będzinie Temat: Automatyczna toaleta publiczna	mgr inż. arch. Wojciech Moszkat Uprawnienia budowlane nr 12345 bez ograniczeń w specjalności architektura	Projektował:	Podpis:
Treść: Rysunki schematyczne murków oporowych	Sprawdzający: inż. Eugeniusz Kurpas	Data: 12 - 2012 Stadium: Format: A4 Skala: 1:50; 1:25 Rys: S1	