


RZUT TOALETY

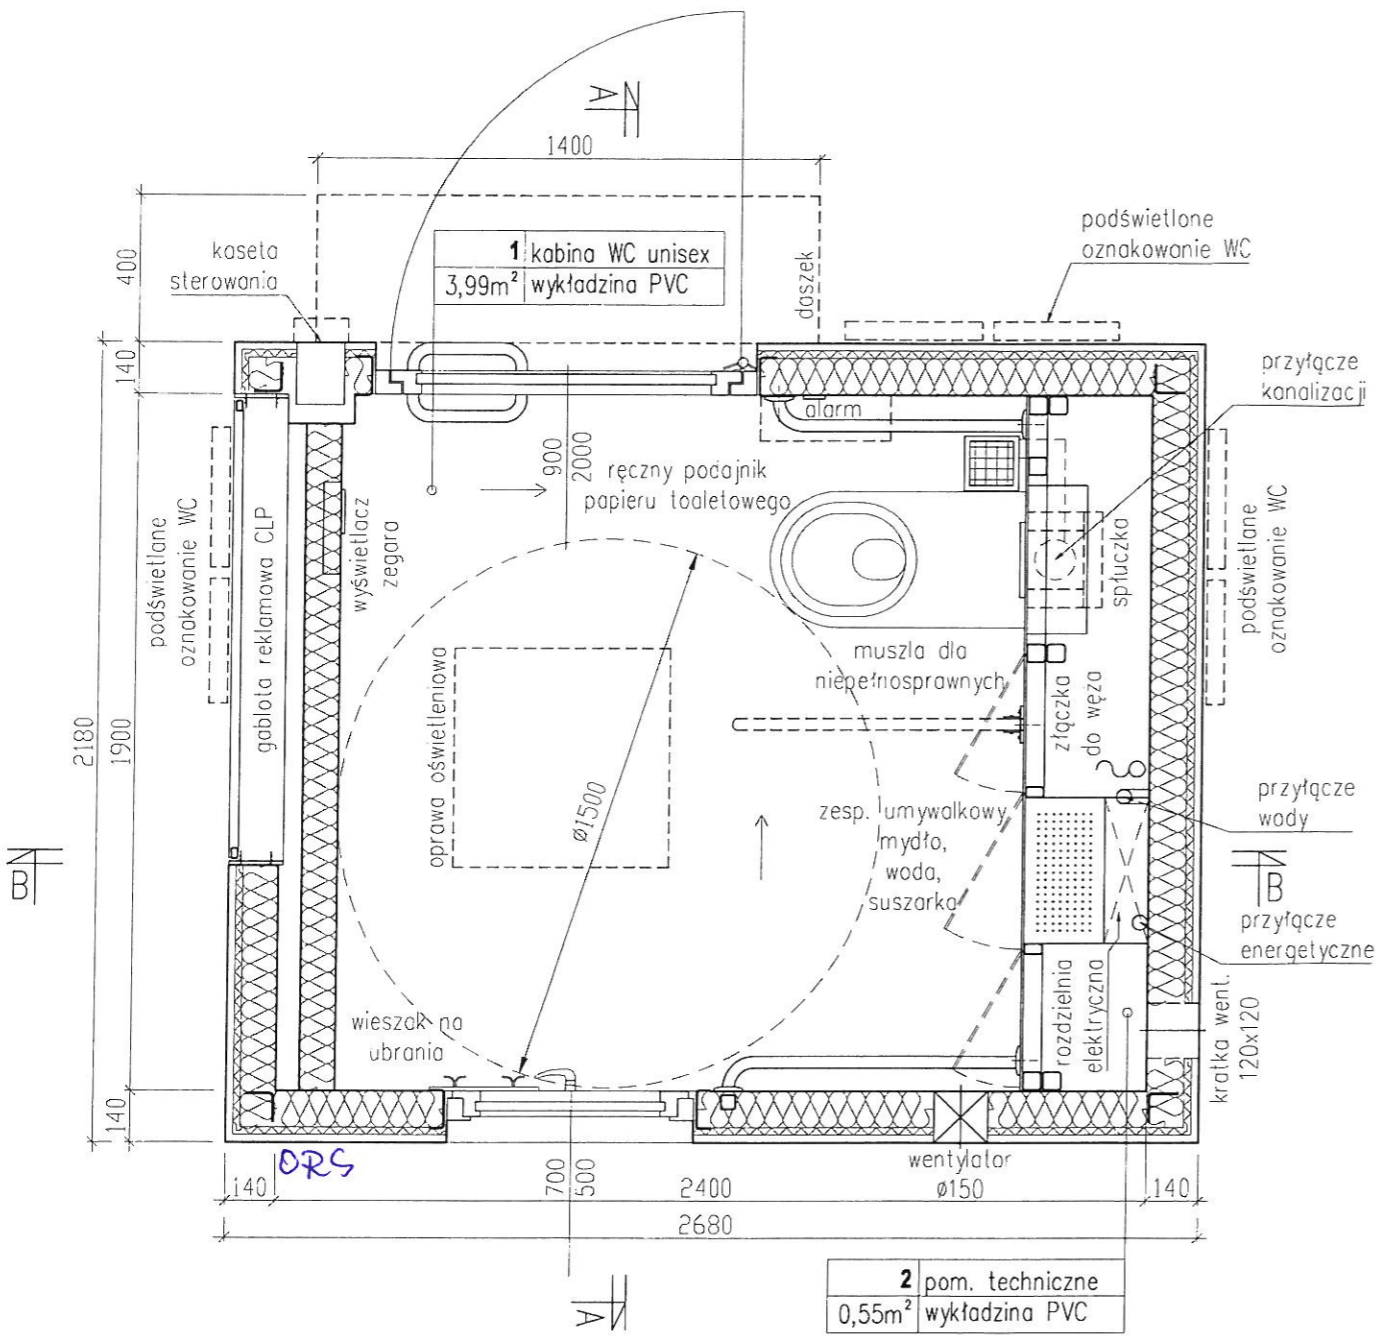

**BUDOTECHNIKA** SP. Z O.O. PROJEKTANT I PRODUCENT MEBLI  
44-145 PŁOCOWICE (L.GŁIWIC) UL. BIERAWKA 2A. TEL.: 0-32 235-67-12, FAX: 0-32 235-67-13  
LAUREAT MIĘDZYNARODOWEJ WYSTAWY EURO CITY E-MAIL: OFFICE@BUDOTECHNIKA.COM.PL, STRONA INTERNETOWA: WWW.BUDOTECHNIKA.PL

prawa autorskie zastrzeżone

Inwestor: Urząd Miejski w Będzinie ul. 11 listopada 20, 42-500	Projektował: mgr inż. arch. Wojciech Moszant	Podpis:
Inwestycja: Budowa wolnostojącej toalety publicznej		
Adres inwestycji: dz. nr 75/6 przy ul. Potockiego w Będzinie		
Temat: Automatyczna toaleta publiczna		
Treść: Rzut toalety - lustro	Eugeniusz Kurpas inż. budowlanego Chudoń, ul. Osiedle 6	
Data: 10 - 2012	Stadium:	Format: A3
		Skala: 1:20

Nr ew. upr. 350/78 i 351/78  
w specj. konstrukc. - budowlanej i architektonicznej