Wykonała firma :
TOMAR S.C. Marek Łatacz, Tomasz Oleksiak
41-203 Sosnowiec, ul. Baczyńskiego 27

KERG 240101_1-714/2012

MAPA DO CELÓW PROJEKTOWYCH

SKALA 1:500

Będzin, ul. Potockiego - działka nr 75/6

Woj.: śląskie
Powiat: będziński

Mapa zasadnicza - sekcja : 6.131.31.11.3.4
Jednostka ewidencyjna : 240101_1, Będzin
Obręb : 0001, Będzin km 21
Układ współrzędnych prostokątnych płaskich - 2000/18
Układ wysokości - Kronsztadt 86

UWAGA

Wykazane na niniejszej mapie do celów projektowych granice nieruchomości nie zostały wyznaczone w terenie i nie zostały określone z wymaganą dokładnością pomiaru. Niniejsza mapa może służyć do projektowania budynków sytuowanych w odległości większej niż 4.0m od granicy nieruchomości.
Mapa została wykonana bez ustaleń obciążeń służebności gruntowych.
Niniejsza mapa została wykonana pod projekt przebudowy toalet.
Mapę zaktualizowano na dzień : 08.11.2012 r.

wykonał :

LEGENDA :

- zakres pomiaru
- granice działek
- numer działki
- wodociąg
- kanalizacja
- gazociąg
- kabel elektryczny
- kabel teletechniczny
- 1560 pkt. osn. podlegający ochronie
- —w— proj. przyłącze wody
- —ko— proj. przyłącze kanalizacji
- proj. budynek toalety

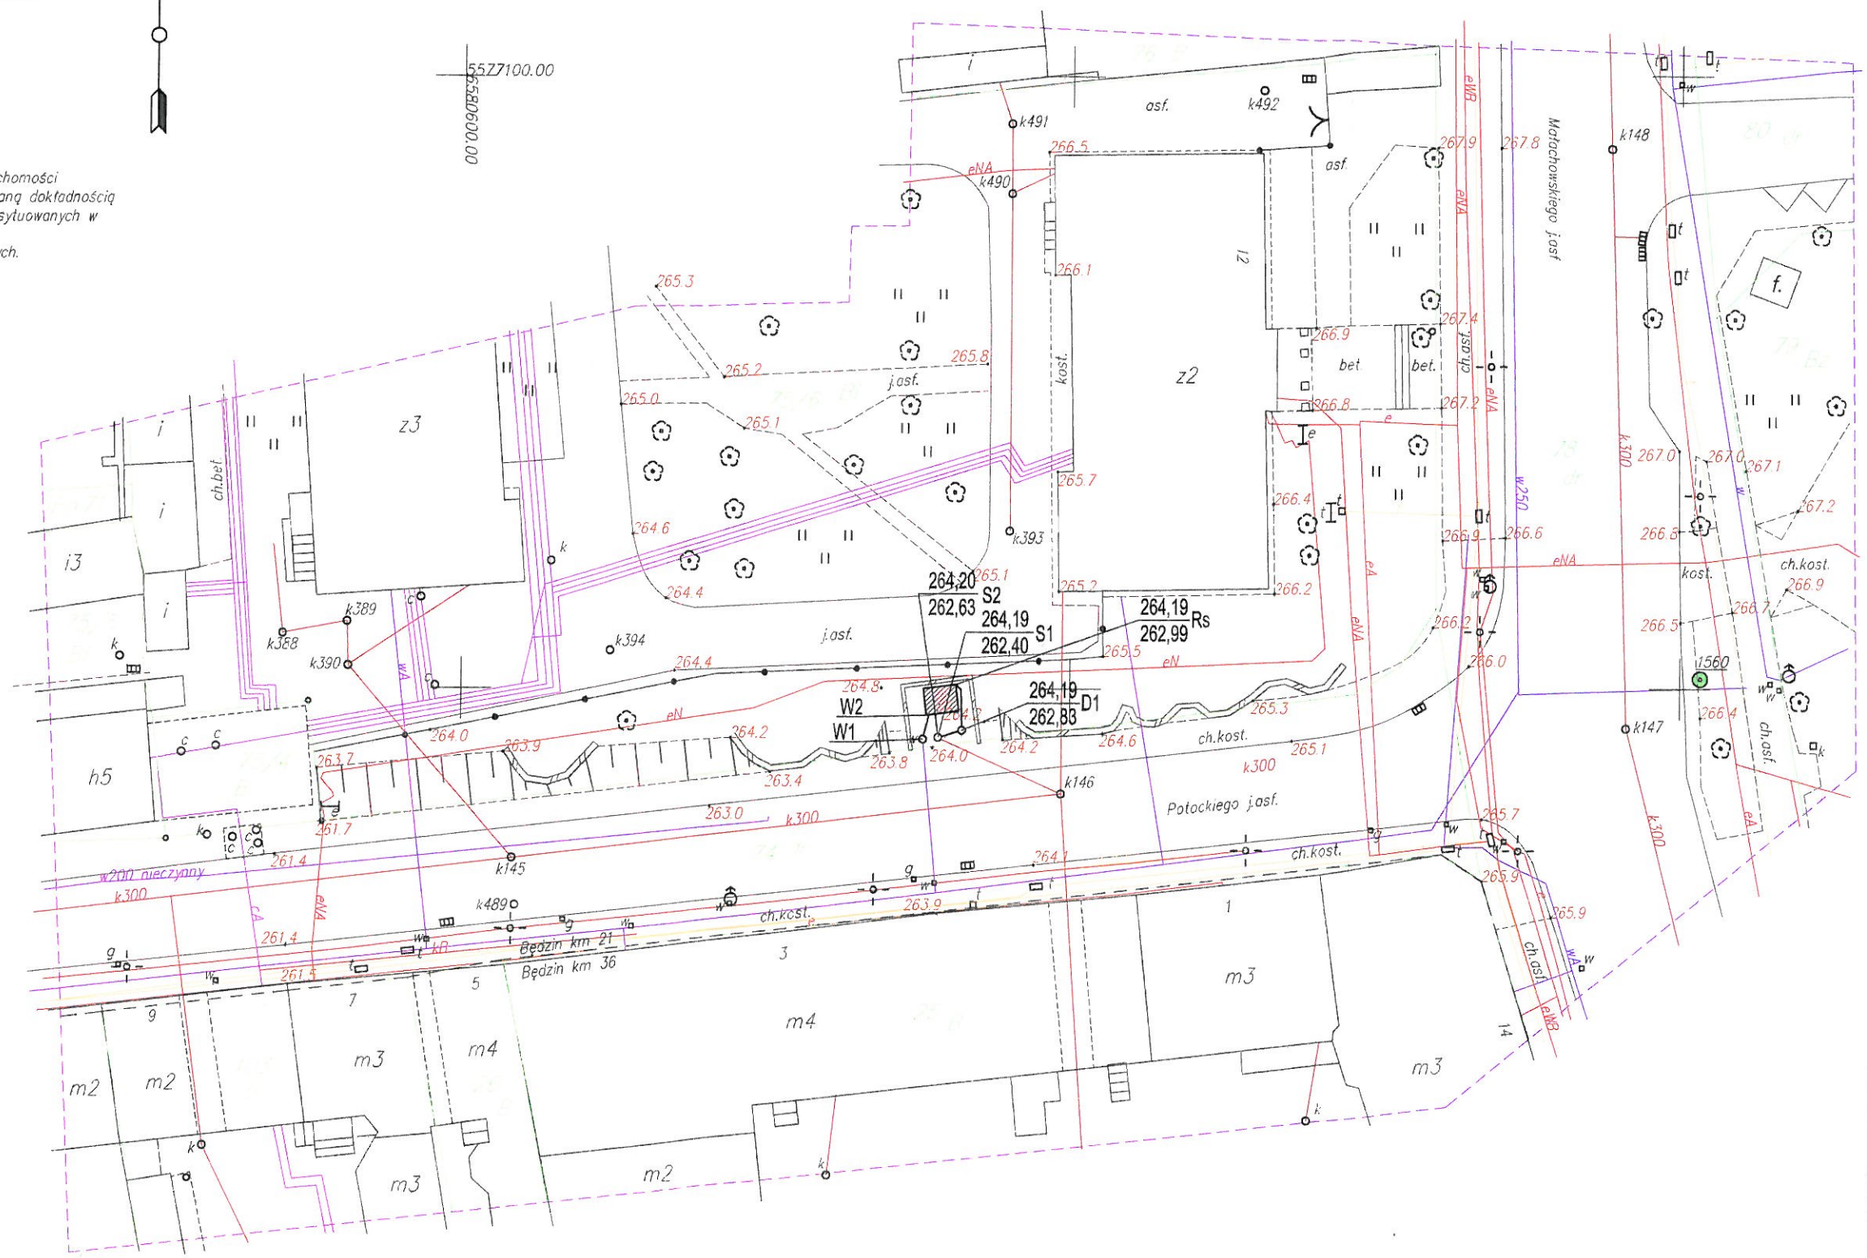

prawa autorskie zastrzeżone

BUDOTECHNIKA
LAUREAT MIĘDZYNARODOWEJ WYSTAWY EUROCITY

BUDOTECHNIKA SP. Z O.O PROJEKTANT I PRODUCENT MEBLI
44-145 PILCHOWICE (K.GLIWIC) UL. BIERAWYCA 2a, TEL.: 0-32 235-67-12, FAX: 0-32 235-67-13
E-MAIL: OFFICE@BUDOTECHNIKA.COM.PL, STRONA INTERNETOWA: WWW.BUDOTECHNIKA.PL

Inwestor: Urząd Miejski w Będzinie ul. 11 listopada 20, 42-500		Projektował:	Podpis:
Inwestycja: Budowa wolnostojącej toalety publicznej		mgr inż. Marcin Szafarz upr. nr SLK/1939/POOS/07	
Adres inwestycji: dz. nr 75/6 przy ul. Potockiego w Będzinie			
Temat: Automatyczna toaleta publiczna			
Treść: PLAN SYTUACYJNY - PRZYŁĄCZA WOD-KAN			
Data: 10 - 2012	Stadium: PW	Format: A3	Skala: 1:500	Rys: PS/1