


SPWIERDZAM ZGODNOŚĆ
Z ORYGINAŁEM
DATA: 09.06.2008
STANOWISKO: 2008/2008
M. BĘDZINIE

Załącznik do pisma nr 6P.5D.13270-54/08

MIJSCOWY PLAN ZAGOSPODAROWANIA PRZESTRZENNEGO
MIASTA BĘDZINA DLA TERENU POŁOŻONEGO W DZIELNICY WARPJE PRZY AL. KOŁŁATAJA
Załącznik Nr 1 do Uchwały Nr XXI/243/2008 Rady Miejskiej w Będzinie z dnia 31 marca 2008 r.

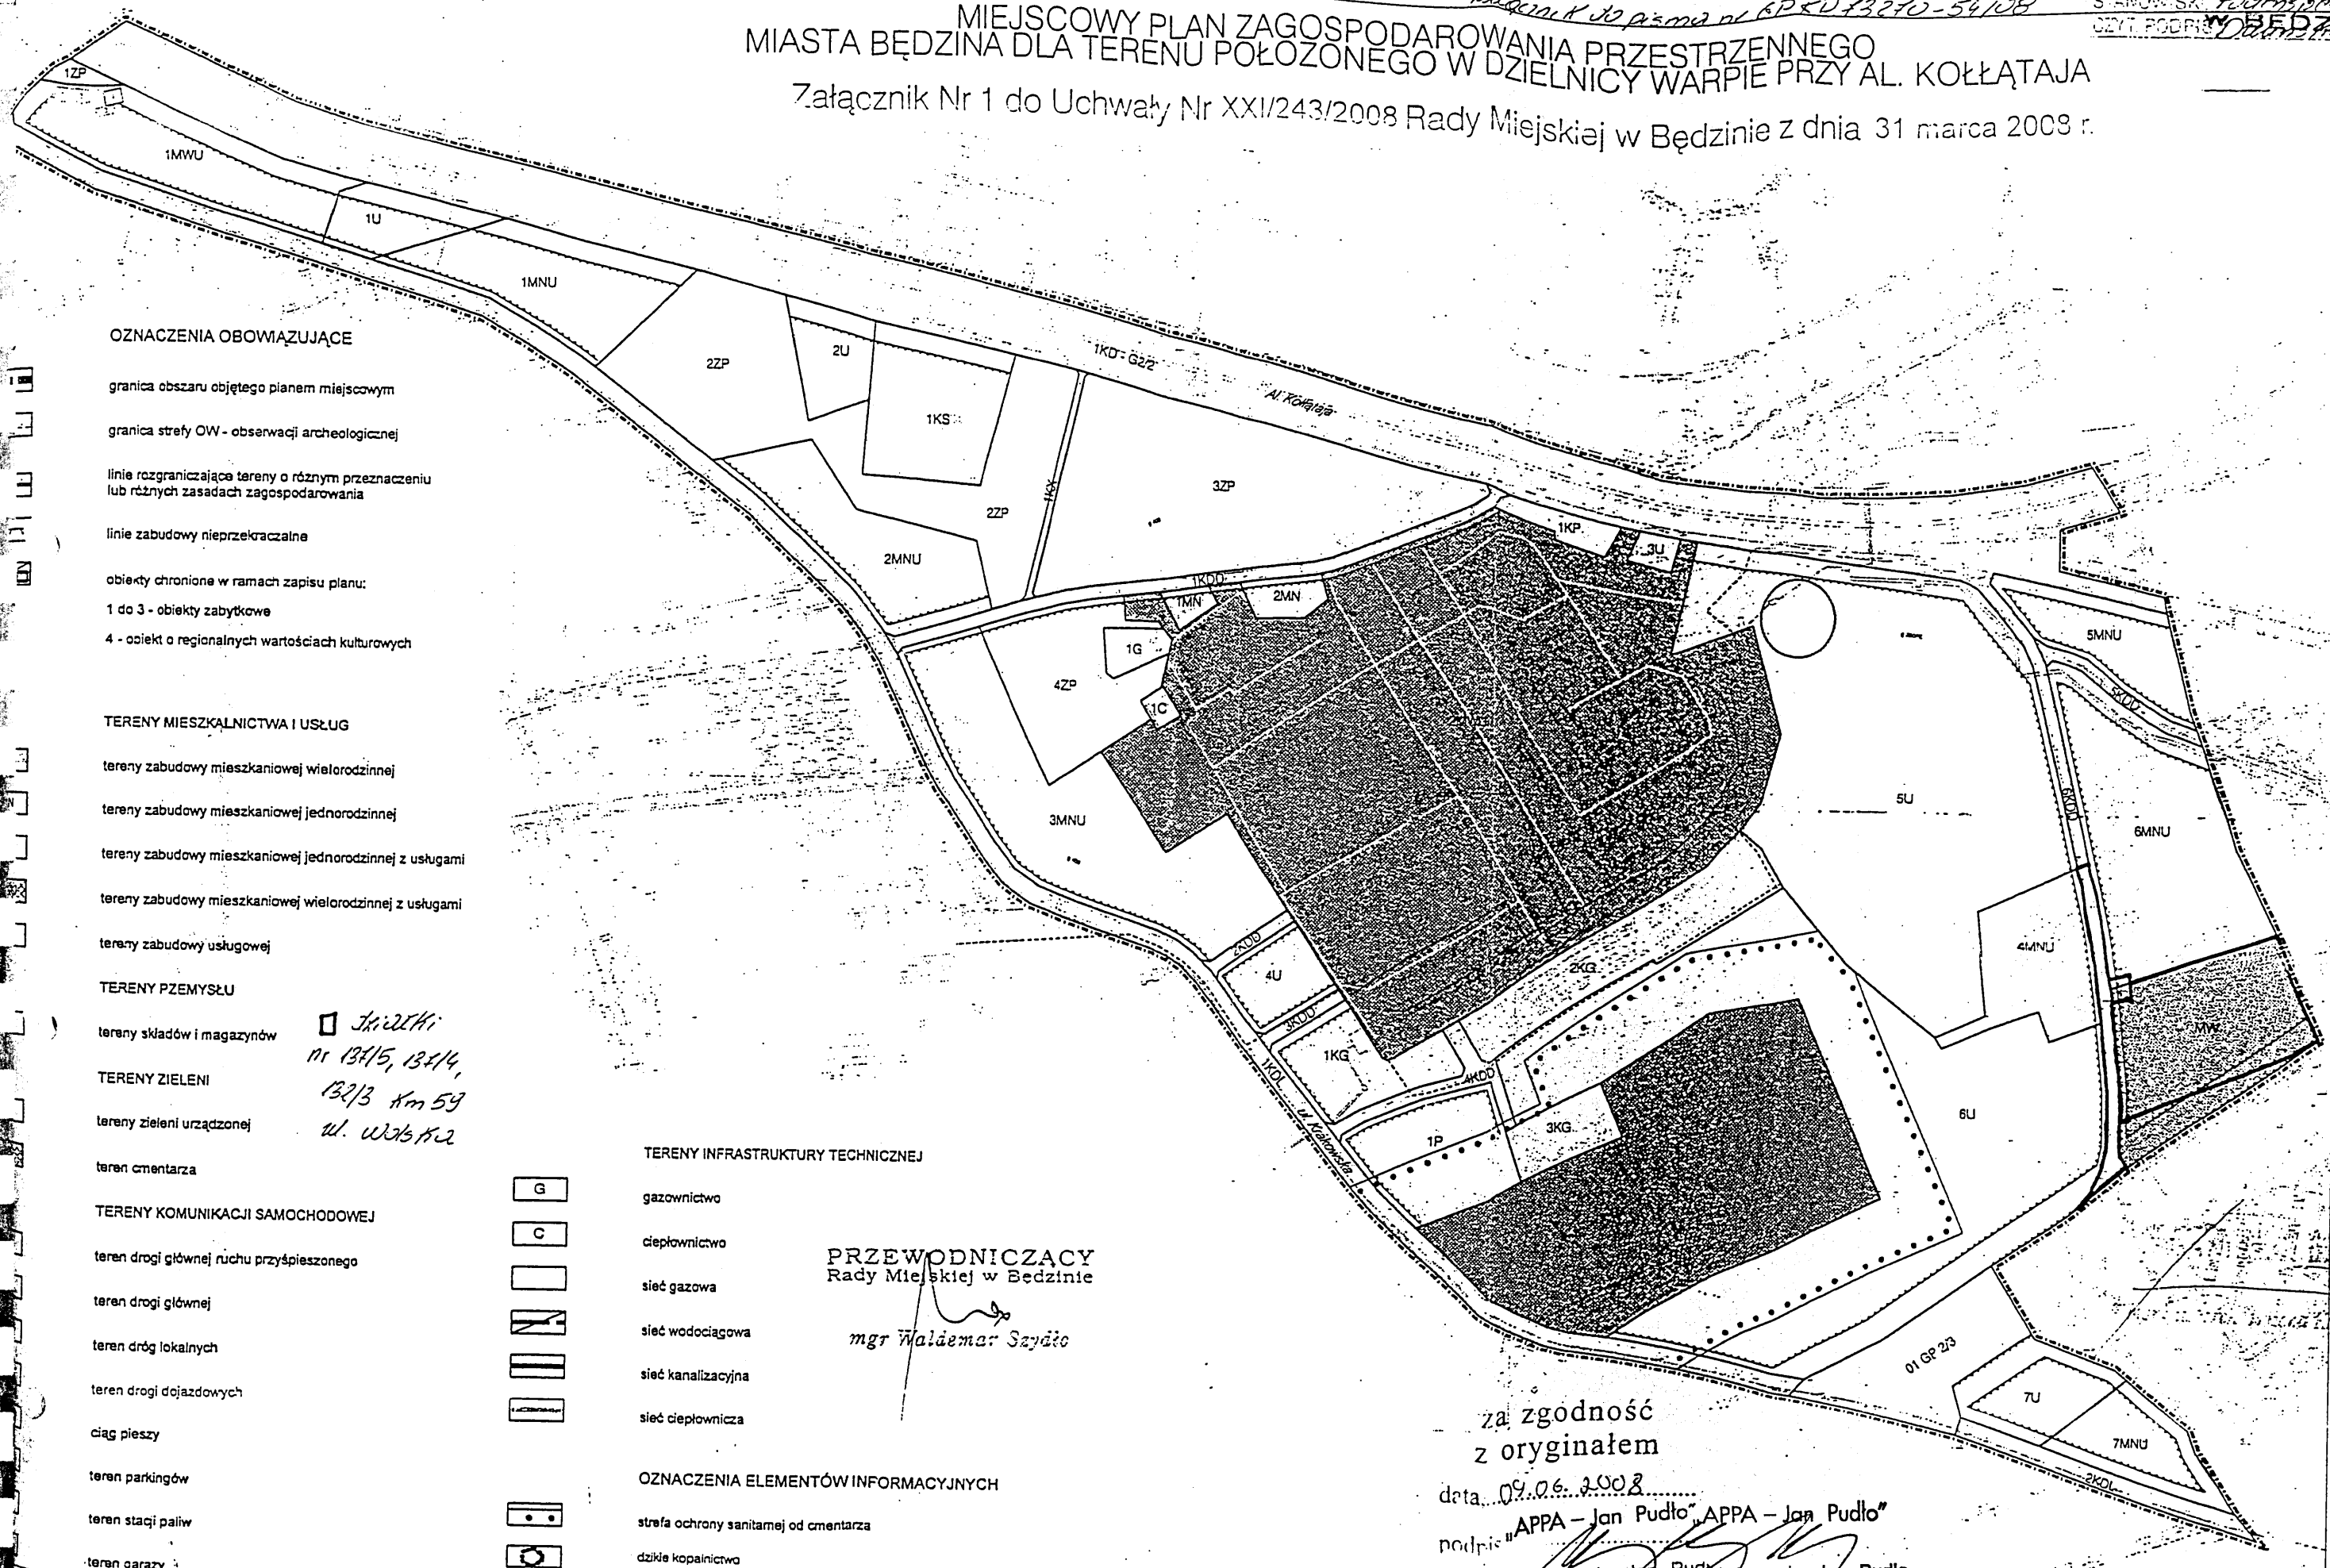

OZNACZENIA OBOWIAZUJĄCE

- granica obszaru objętego planem miejscowym
- granica strefy OW - obserwacji archeologicznej
- linie rozgraniczające tereny o różnym przeznaczeniu lub różnych zasadach zagospodarowania
- linie zabudowy nieprzekraczalne
- obiekty chronione w ramach zapisu planu:
1 do 3 - obiekty zabytkowe
4 - obiekt o regionalnych wartościach kulturowych

TERENY MIESZKALNICTWA I USŁUG

- tereny zabudowy mieszkaniowej wielorodzinnej
- tereny zabudowy mieszkaniowej jednorodzinnej
- tereny zabudowy mieszkaniowej jednorodzinnej z usługami
- tereny zabudowy mieszkaniowej wielorodzinnej z usługami
- tereny zabudowy usługowej

TERENY PRZEMYSŁU

- tereny składów i magazynów

TERENY ZIELENI

- tereny zieleni urządzonej

Skizki nr 134/15, 134/14, 134/13 Km 59 ul. Wolska

TERENY INFRASTRUKTURY TECHNICZNEJ

- gazownictwo
- ciepłownictwo
- sieć gazowa
- sieć wodociągowa
- sieć kanalizacyjna
- sieć ciepłownicza

PRZEWODNICZĄCY
Rady Miejskiej w Będzinie

mgr Waldemar Szydło

OZNACZENIA ELEMENTÓW INFORMACYJNYCH

- strefa ochrony sanitarnej od cmentarza
- dzikie kopalnictwo

za zgodność z oryginałem

data 09.06.2008

podpis "APPA - Jan Pudło" APPA - Jan Pudło

mgr inż. arch. Jan Pudło inż. arch. Jan Pudło
Właściciel Właściciel