



Szafa oświetlenia ulicznego SOU na złączek ZK-1

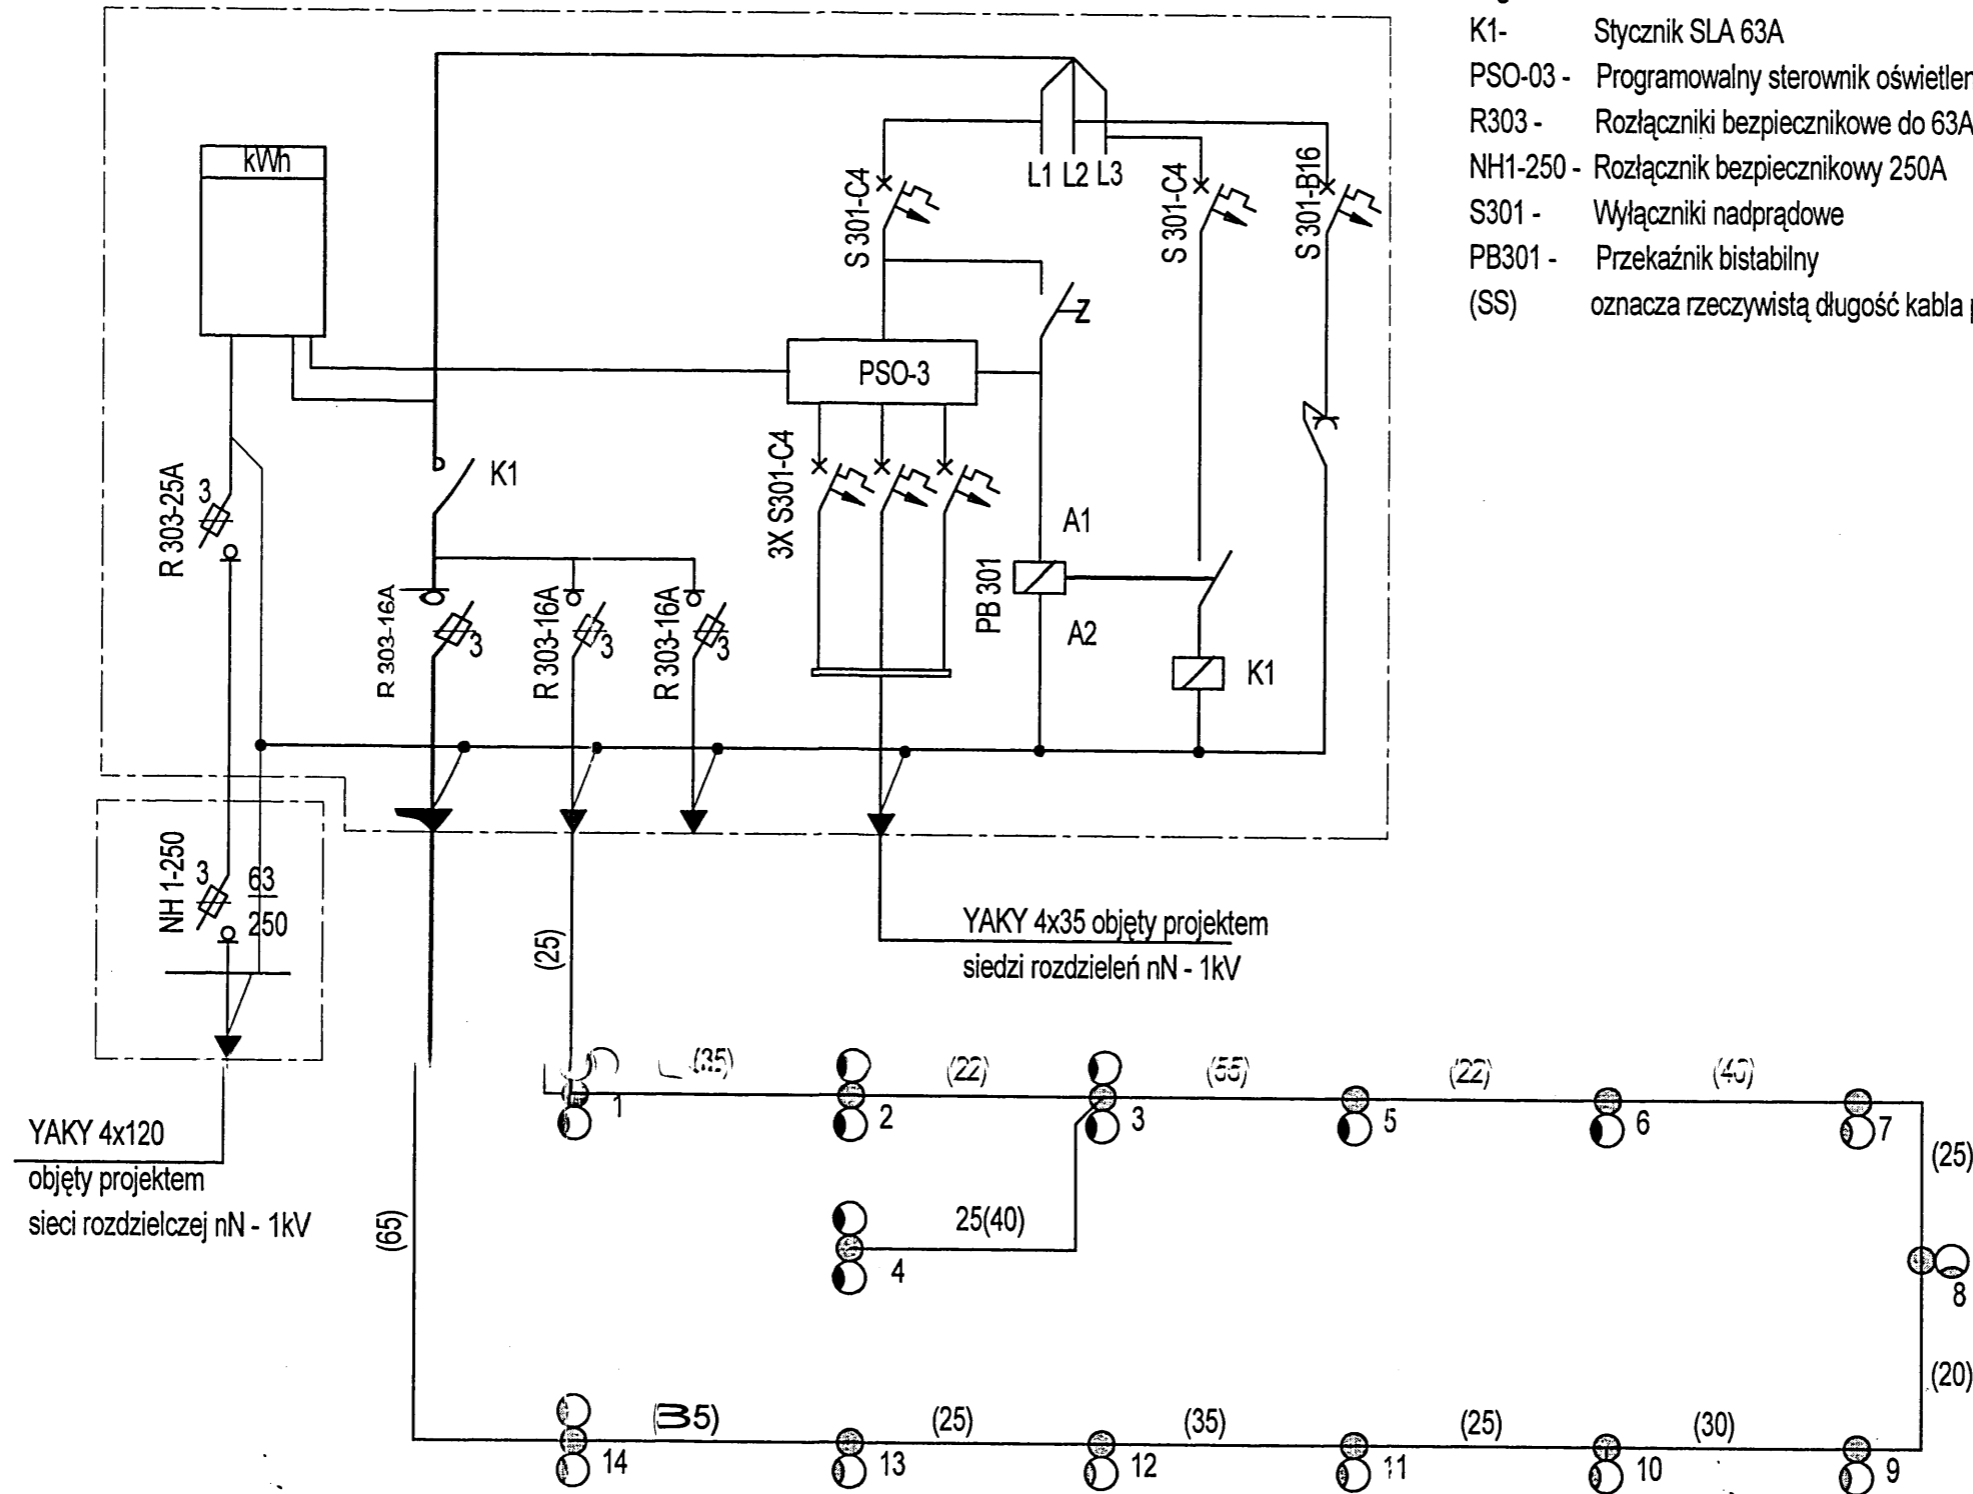

Legenda

- K1- Stycznik SLA 63A
- PSO-03 - Programowalny sterownik oświetlenia
- R303 - Rozłączniki bezpiecznikowe do 63A
- NH1-250 - Rozłącznik bezpiecznikowy 250A
- S301 - Wyłączniki nadprądowe
- PB301 - Przekaznik bistabilny
- (SS) oznacza rzeczywistą długość kabla pomiędzy słupki w m

 autorska pracownia projektowania architektury "APPA-Jan Pudło" 41-605 Świętochłowice ul. Moniuszki 3/8 tel. fax: 032 245 39 61			
inwestycja	Zespół budynków socjalnych, Będzin ul. Wolska, działka nr 137/2	branża	E nr proj. 17/18
nazwa proj.	PBW monitorowania i oświetlenia osiedla		
nazwa rys.	Schemat zasilania oświetlenia terenu		
główny proj.	mgr inż. arch. Jan Pudło upr. proj. 482/85		data: 03.2005
proj. instal.	mgr inż. Juliusz Nówacki upr. proj. 5875/K1		edycja "A"
współpraca			
sprawdzający	mgr inż. Krzysztof Biskup upr. proj. 203/89		nr rys. 1