Profil podłużny projektowanego kanału sanitarnego Ø 200/5,9mm (PCV)

ul. skala 1:500/100

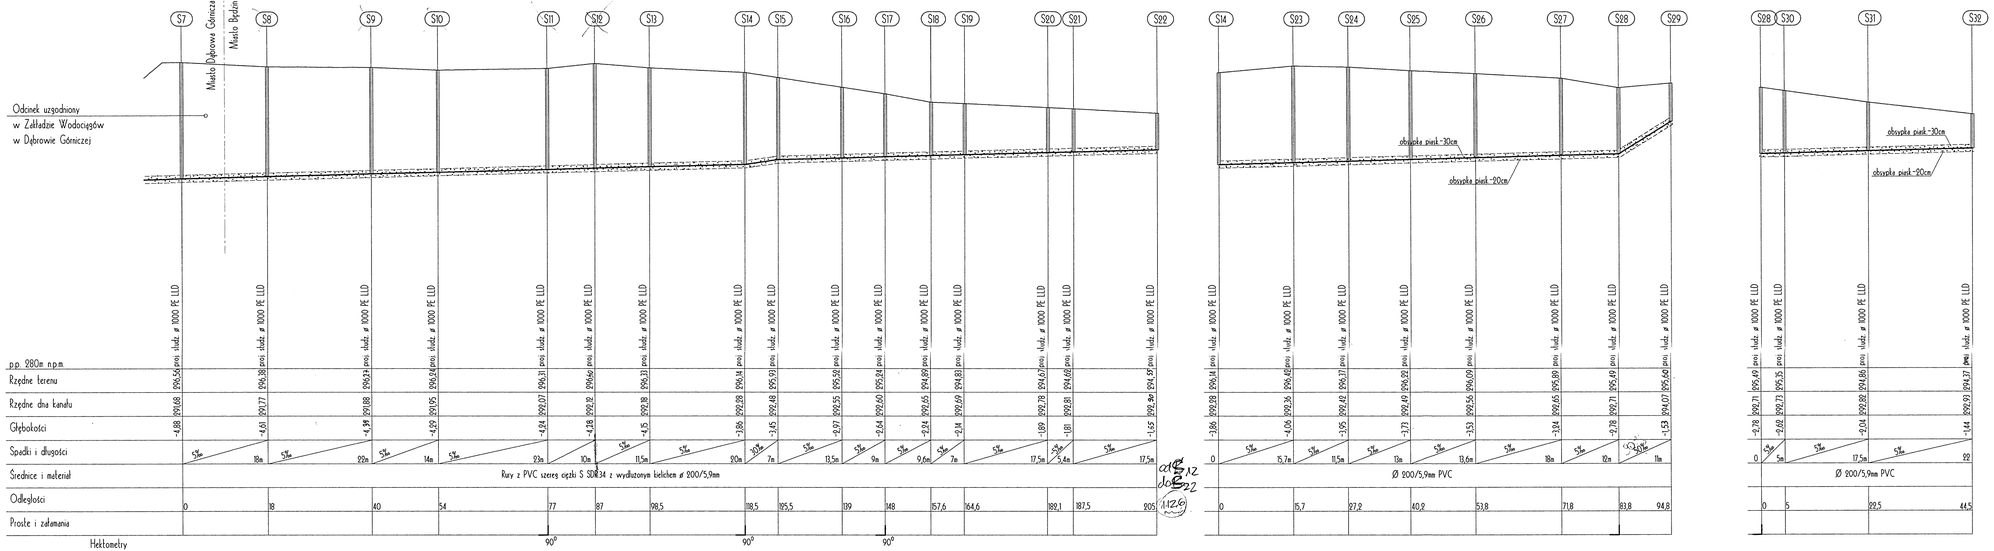

inwestycja	Zespół budynków socjalnych Będzin ul. Wolska	Branża KS	Nr proj.
nazwa proj.	Projekt budowlano-wykonawczy sieci wodociągowej, kanalizacji sanitarnej i deszczowej na terenie miasta Będzin		
nazwa rys.	Profil kanalizacji sanitarnej		data: 05.2005r.
główny proj.	mgr inż. arch. Jan Pudło upr. proj. nr 482/85		edycja: „A"
proj. instal.	mgr inż. B. Szabelski upr. proj. nr 61/74/KI		skala: 1 : 500
sprawdzający	mgr inż. Paweł HAŁUBER		nr rysunku 4

autorska pracownia projektowania architektury "APPA-Jan Pudło"
41-400 Będzin/Sosnowiec ul. Mariacka 20 tel./fax 032 263-28-61
NIP 625-10-38-242 REGON 270270420 konto PK 92101020-1028-0000-0002-0000

Biuro projektowe specjalności instalacyjnej w zakresie sieci, instalacji i urządzeń cieplnych, wentylacyjnych i gazowych.
Nr ewid.: 449/2002