

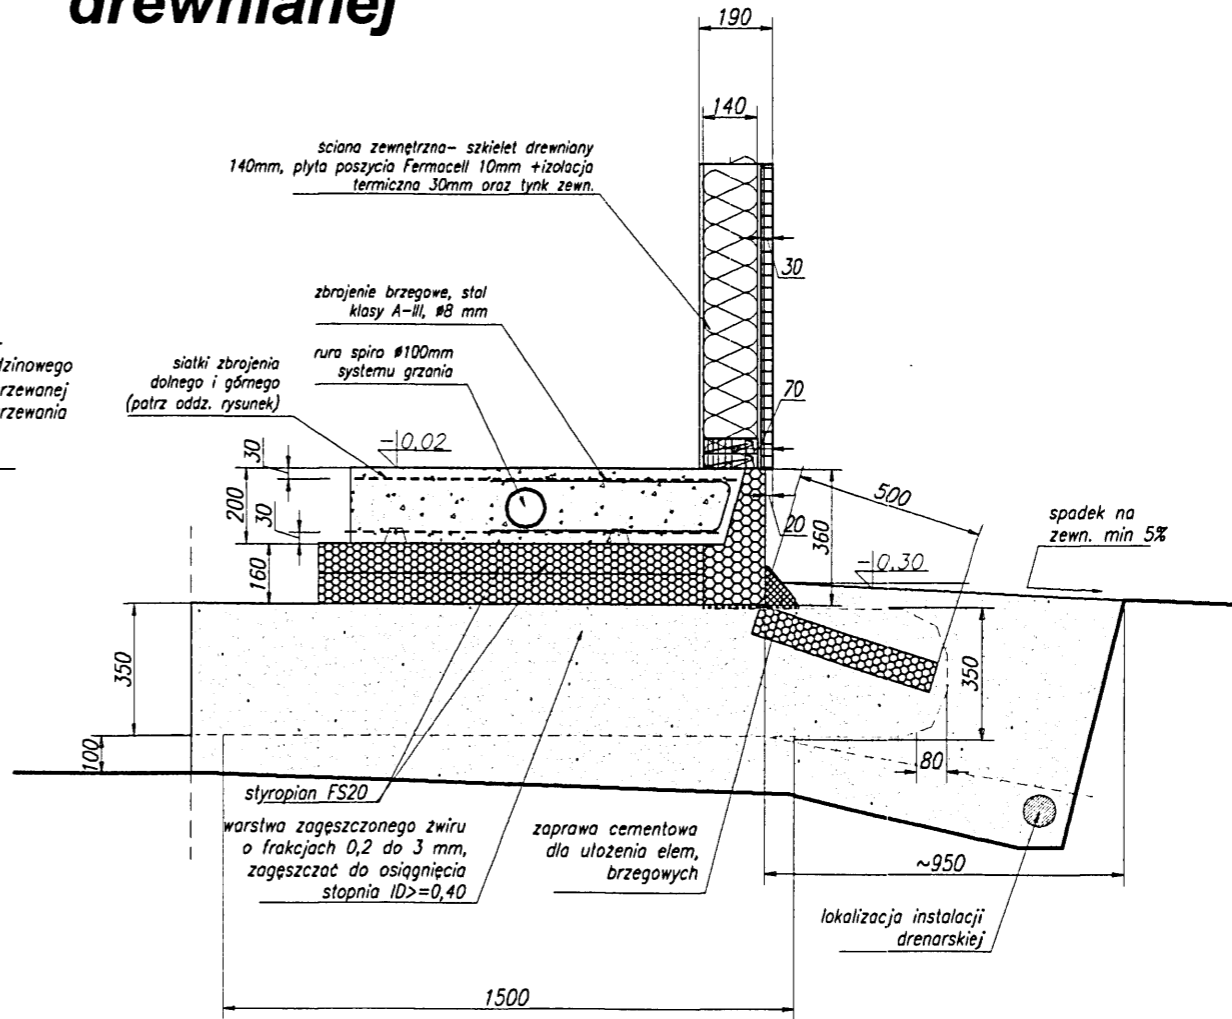


a - a dla budynku murowanego

a - a dla budynku w konstrukcji drewnianej

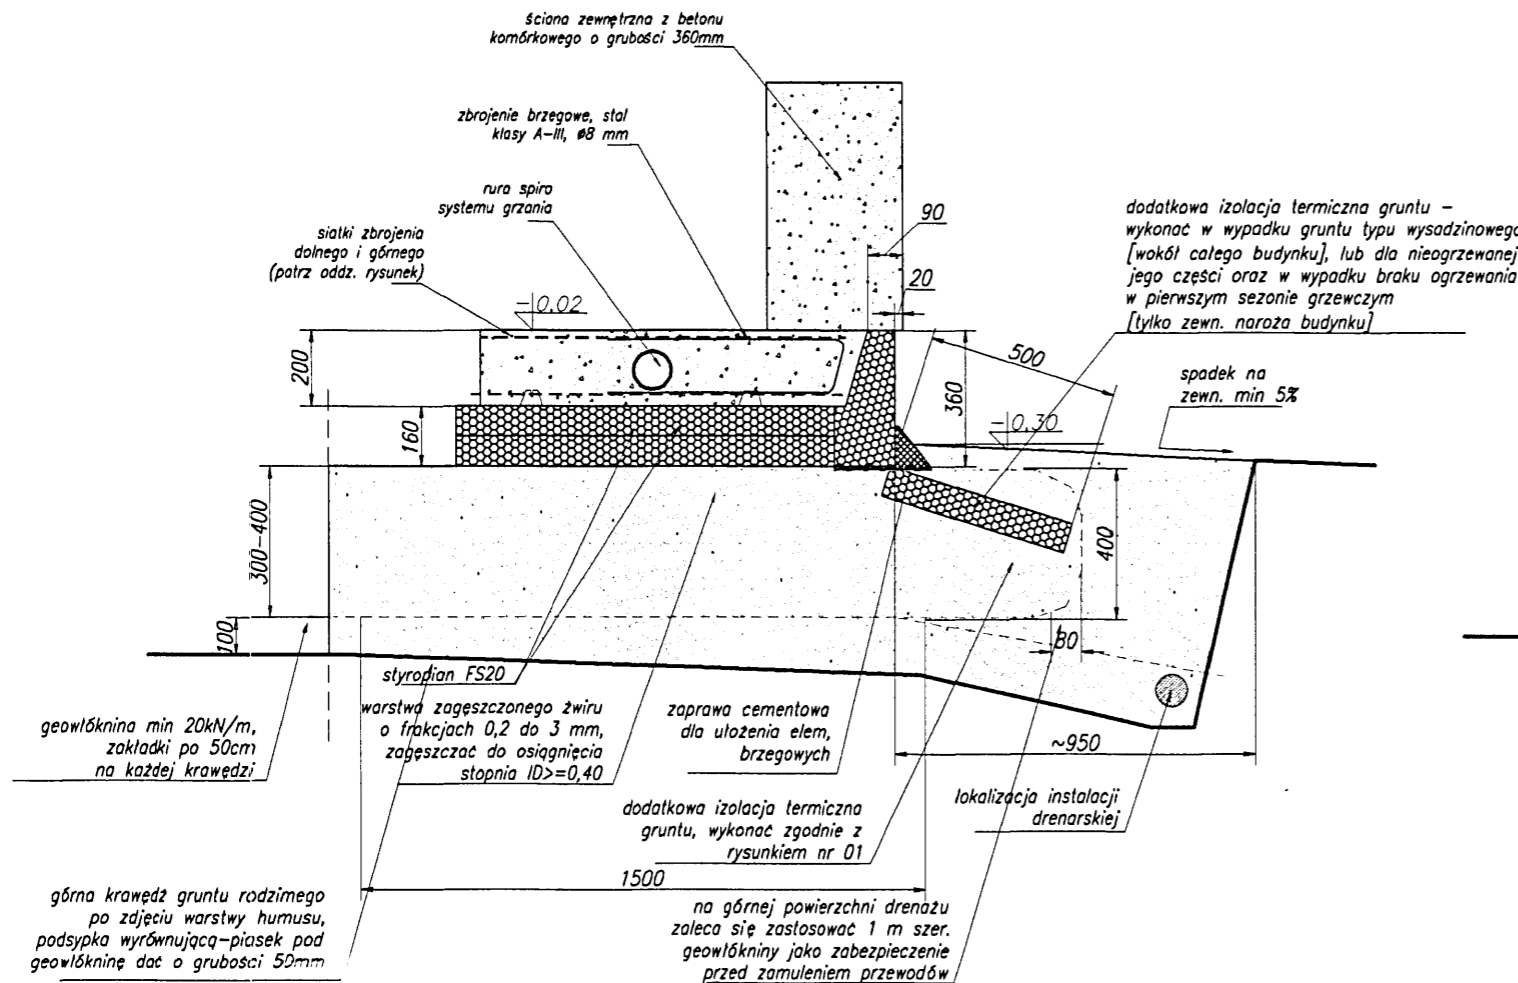

przekrój przez centralę grzewczą w płycie

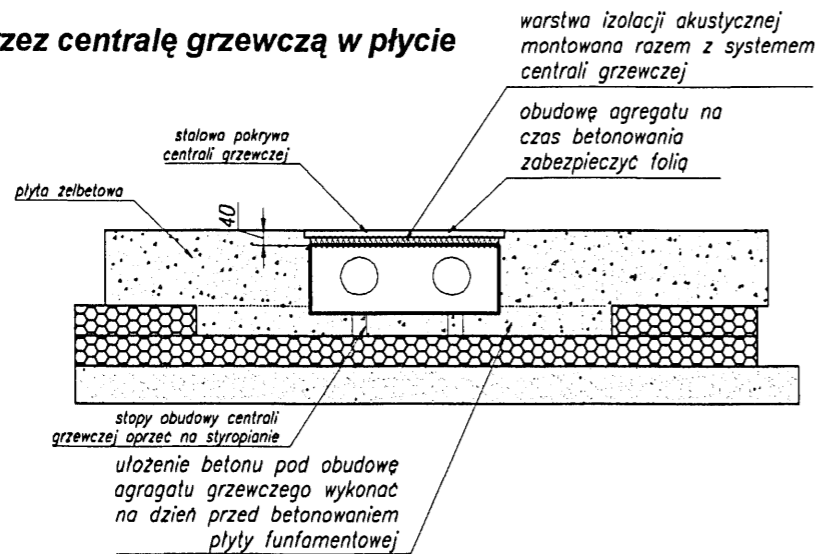

PATENT NR: P-173035

LEGALIT POLSKA Sp z o.o.
ul. Derdowskiego 19a 80-219 Gdansk
tel./ fax. (058) 5542188
e-mail: info@legallet.com.pl

Detale konstrukcji płyty, jej krawędzi oraz wnek na centrale grzewcze Płyta fundamentowa, grzewcza

Nr roboczy 0515...	typ: ...	opracował: mgr inż.
Data 27/06/2005	nr: ...	projektował: mgr inż. Alicja Kozicka 154/GD/80

projekt: **budynki mieszkalne, socjalne**
adres bud.: **ul. Wolska, Będzin**
nr działki: **137/5**
inwestor: **Gmina Będzin**
adres: **Urząd Miasta. ul. 11 Listopada, Będzin**

skala 1:20	format A3	numer 03
----------------------	---------------------	--------------------

This drawing is property of LEGALIT Polska spółka z o.o. and the use of it as a whole or in any part, copying or giving it to a third party without our knowledge and consent, is a violation of the document owner's rights, protection of which will be claimed according to law in force.
Rysunek ten jest własnością LEGALIT Polska spółka z o.o. i jego kopiowanie lub przekazywanie osobom trzecim bez wiedzy i zgody właściciela jest pogwałceniem Ustawy o prawie autorskim, ochrona której będzie dochodzona zgodnie z obowiązującym prawem (Dz. Ust. Nr 24, poz. 83 z 1994 r.).