



ELEWACJA FRONTOWA

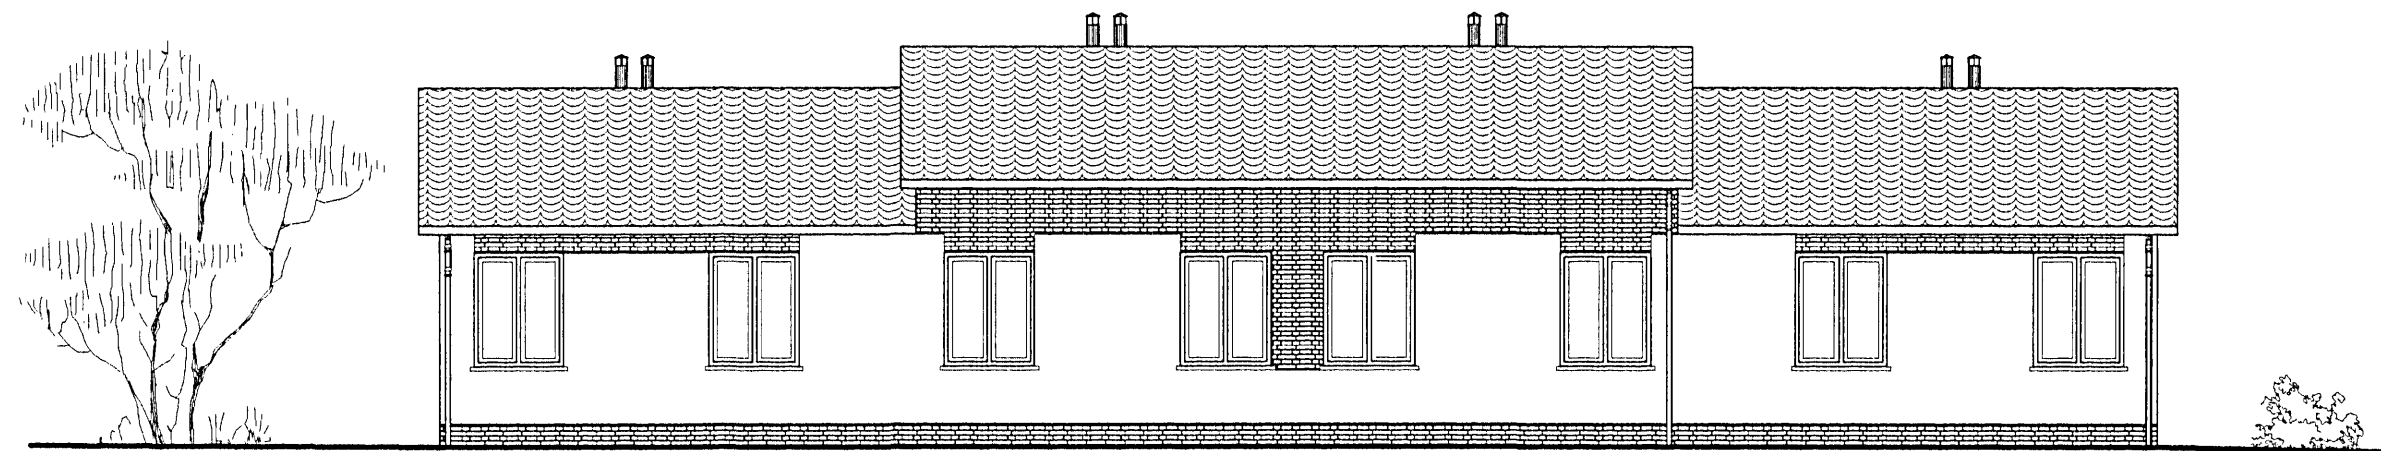


ELEWACJA TYLNA


**UWAGA:**  
Szegółowe rozwiązania wejść  
na ganek budynków w projekcie  
zagospodarowania i uzbrojenia  
działki (nr 10).

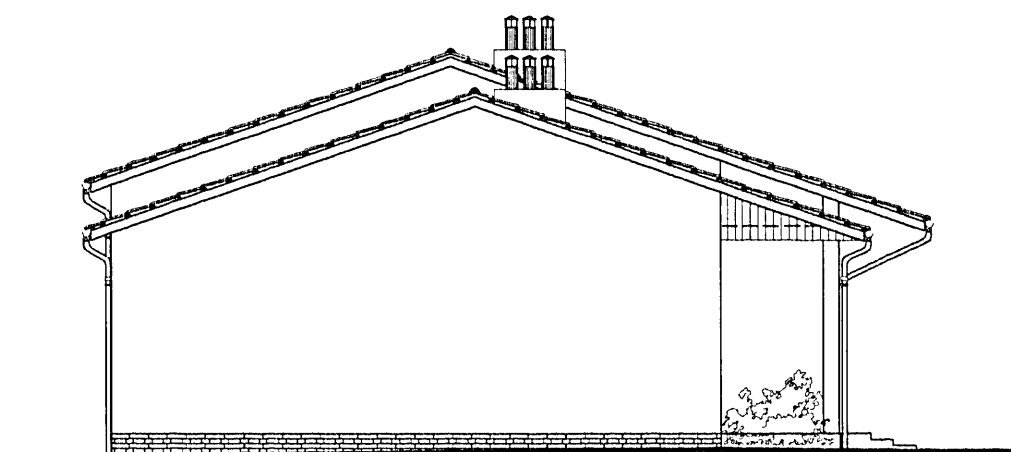

ELEWACJA BOCZNA LEWA

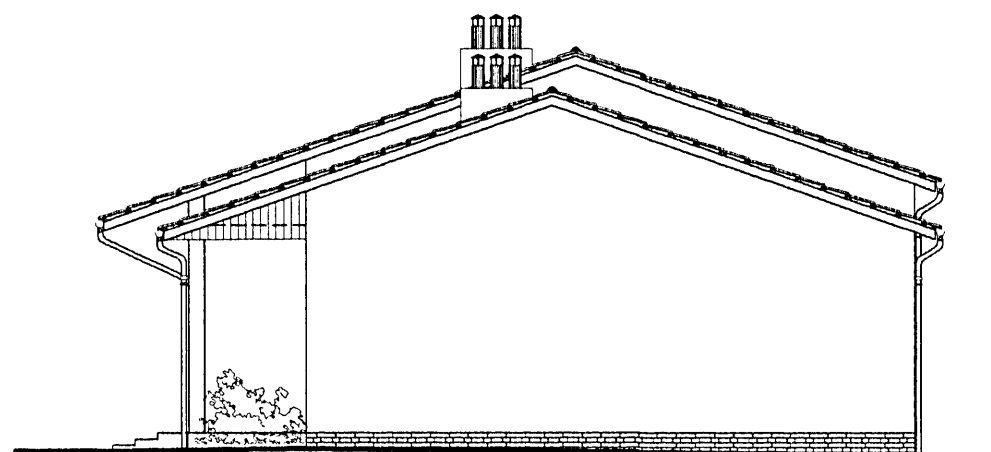

ELEWACJA BOCZNA PRAWA

 autorska pracownia projektowania architektury "APPA-Jan Pudło" 41-605 Świętochłowice ul. Moniuszki 3/8 tel., fax: 0/32 245 39 61					
adres	Zespół budynków socjalnych Będzin ul. Wojska działka nr 137/5	branża	A	nr proj.	5/4
nazwa proj.	Projekt wykonawczy architektury zespołu budynków socjalnych				
nazwa rys.	ELEWACJE - budynek typ "B"				
główny proj.	mgr inż. arch. Jan Pudło upr. proj. 482/85			data:	04.2005
współpraca	mgr inż. arch. Joanna Klajmon - Rusin			edycja	"A"
współpraca	mgr inż. arch. Anna Świdarska			skala	1:100
współpraca	mgr inż. arch. Tomasz Czabaj			nr rys.	8
sprawdzający	mgr inż. arch. Anita Langer upr. proj. 732/94				