

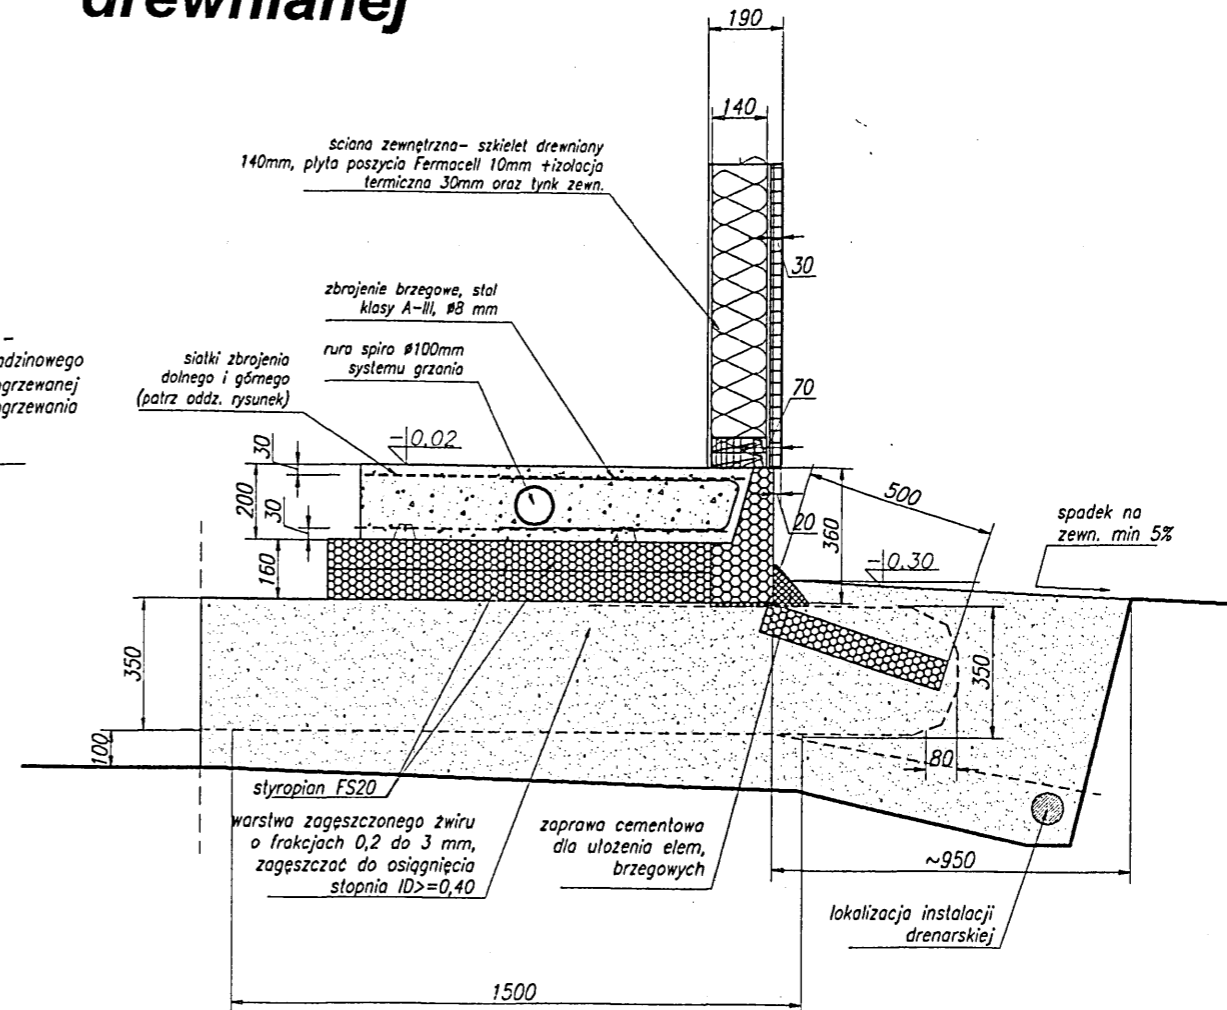


# a - a dla budynku murowanego

# a - a dla budynku w konstrukcji drewnianej

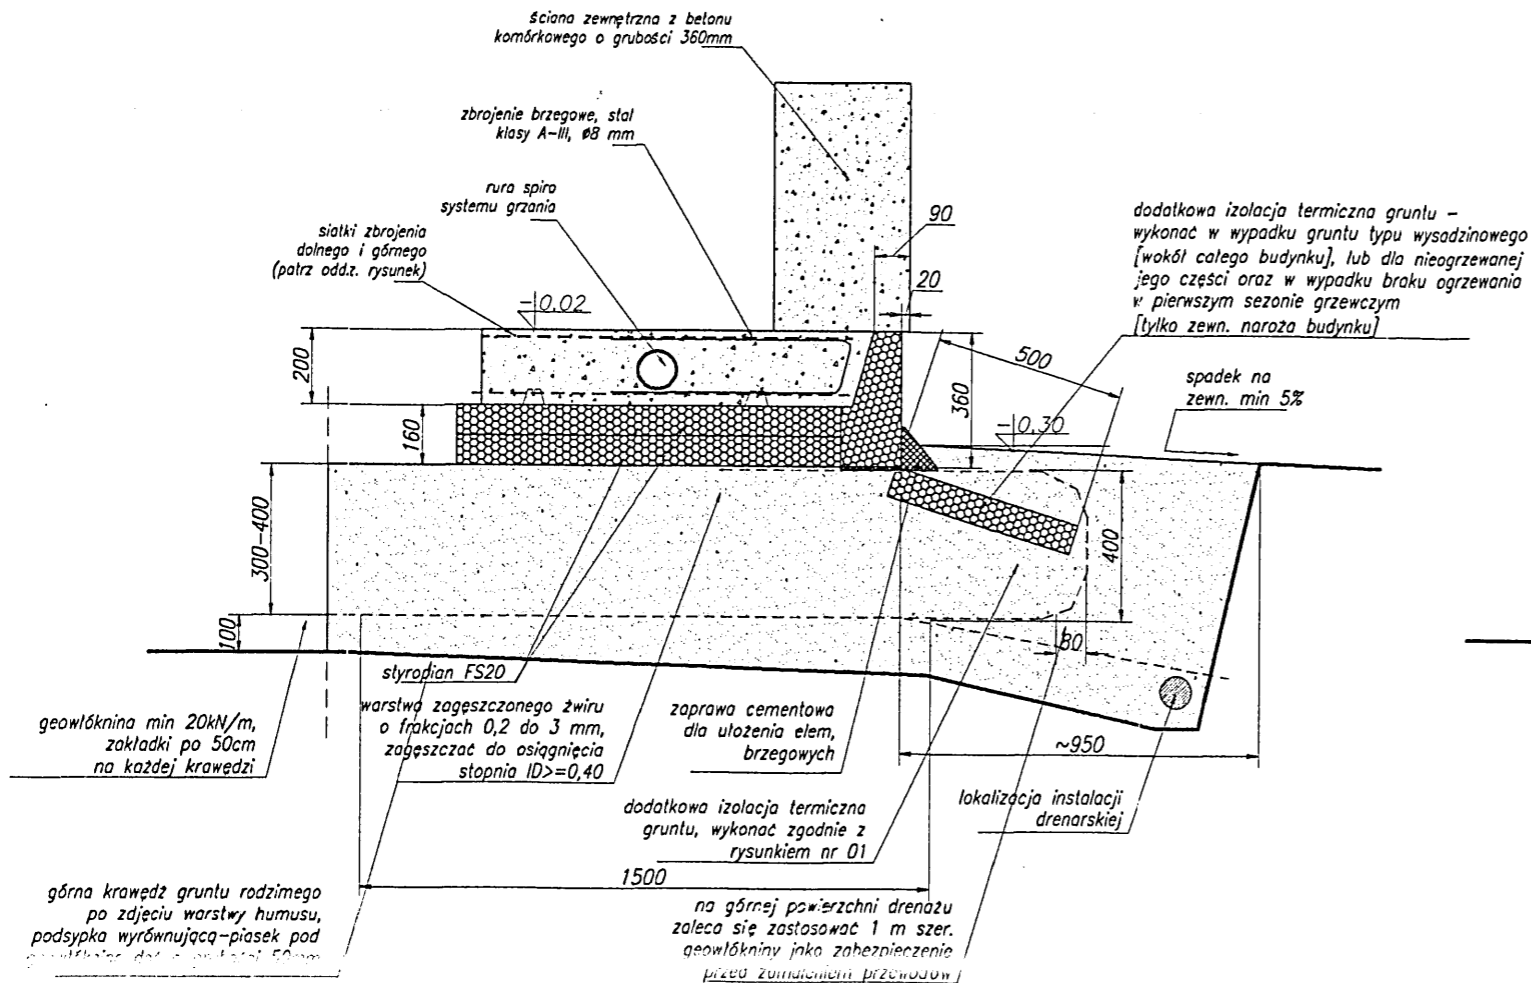

## przekrój przez centralę grzewczą w płycie

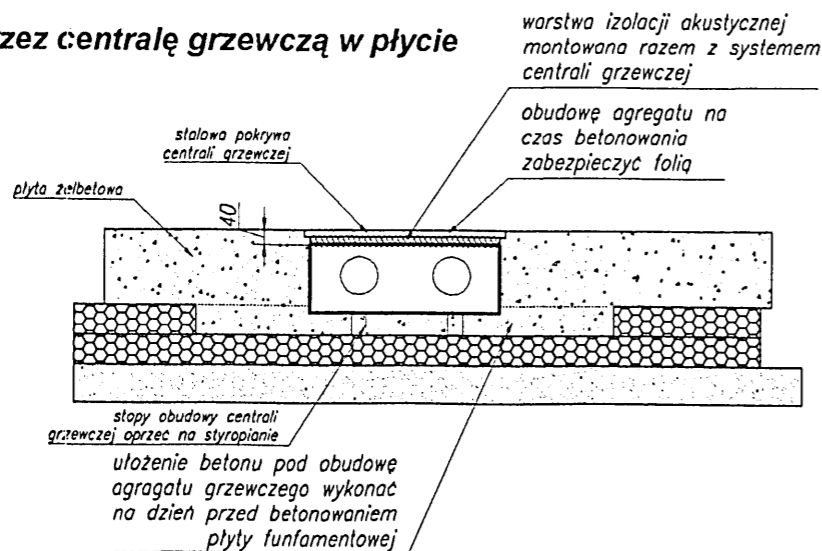

PATENT NR: P-173035  
**LEGALETT** © POLSKA Sp z o.o.  
 ul. Derdowskiego 19a 80-219 Gdansk  
 tel./ fax. (058) 5542188  
 e-mail: info@legalett.com.pl

### Detale konstrukcji płyty, jej krawędzi oraz wnek na centralę grzewczą Płyta fundamentowa, grzewcza

Nr roboczy	typ:	opracował: mgr inż.
0515...	...	
Data	nr:	projektował: mgr inż.
27/06/2005	--	Alicja Kozicki 154/GD/80

projekt: budynek mieszkalne, socjalne  
 adres bud. ul. Wolska, Będzin  
 nr działki: 137/5  
 inwestor: Gmina Będzin  
 adres: Urząd Miasta. ul. 11 Listopada, Będzin

skala	format	numer
1:20	A3	03

This drawing is property of LEGALETT Polska spółka z o.o. and the use of it as a whole or in any part, copying or giving it to a third party without our knowledge and consent, is a violation of the document owner's rights, protection of which will be claimed according to law in force.  
 Rysunek ten jest własnością LEGALETT Polska spółka z o.o. i jego kopiowanie lub przekazywanie osobom trzecim bez wiedzy i zgody właściciela jest pogwałceniem Ustawy o prawie autorskim, ochrona której będzie dochodzona zgodnie z obowiązującym prawem (Dz. Ust. Nr 24, poz. 83 z 1994 r.).