




PRZEKRÓJ TYPOWY skala 1:20
CIĄG PIESZO-JEZDNY NR 5

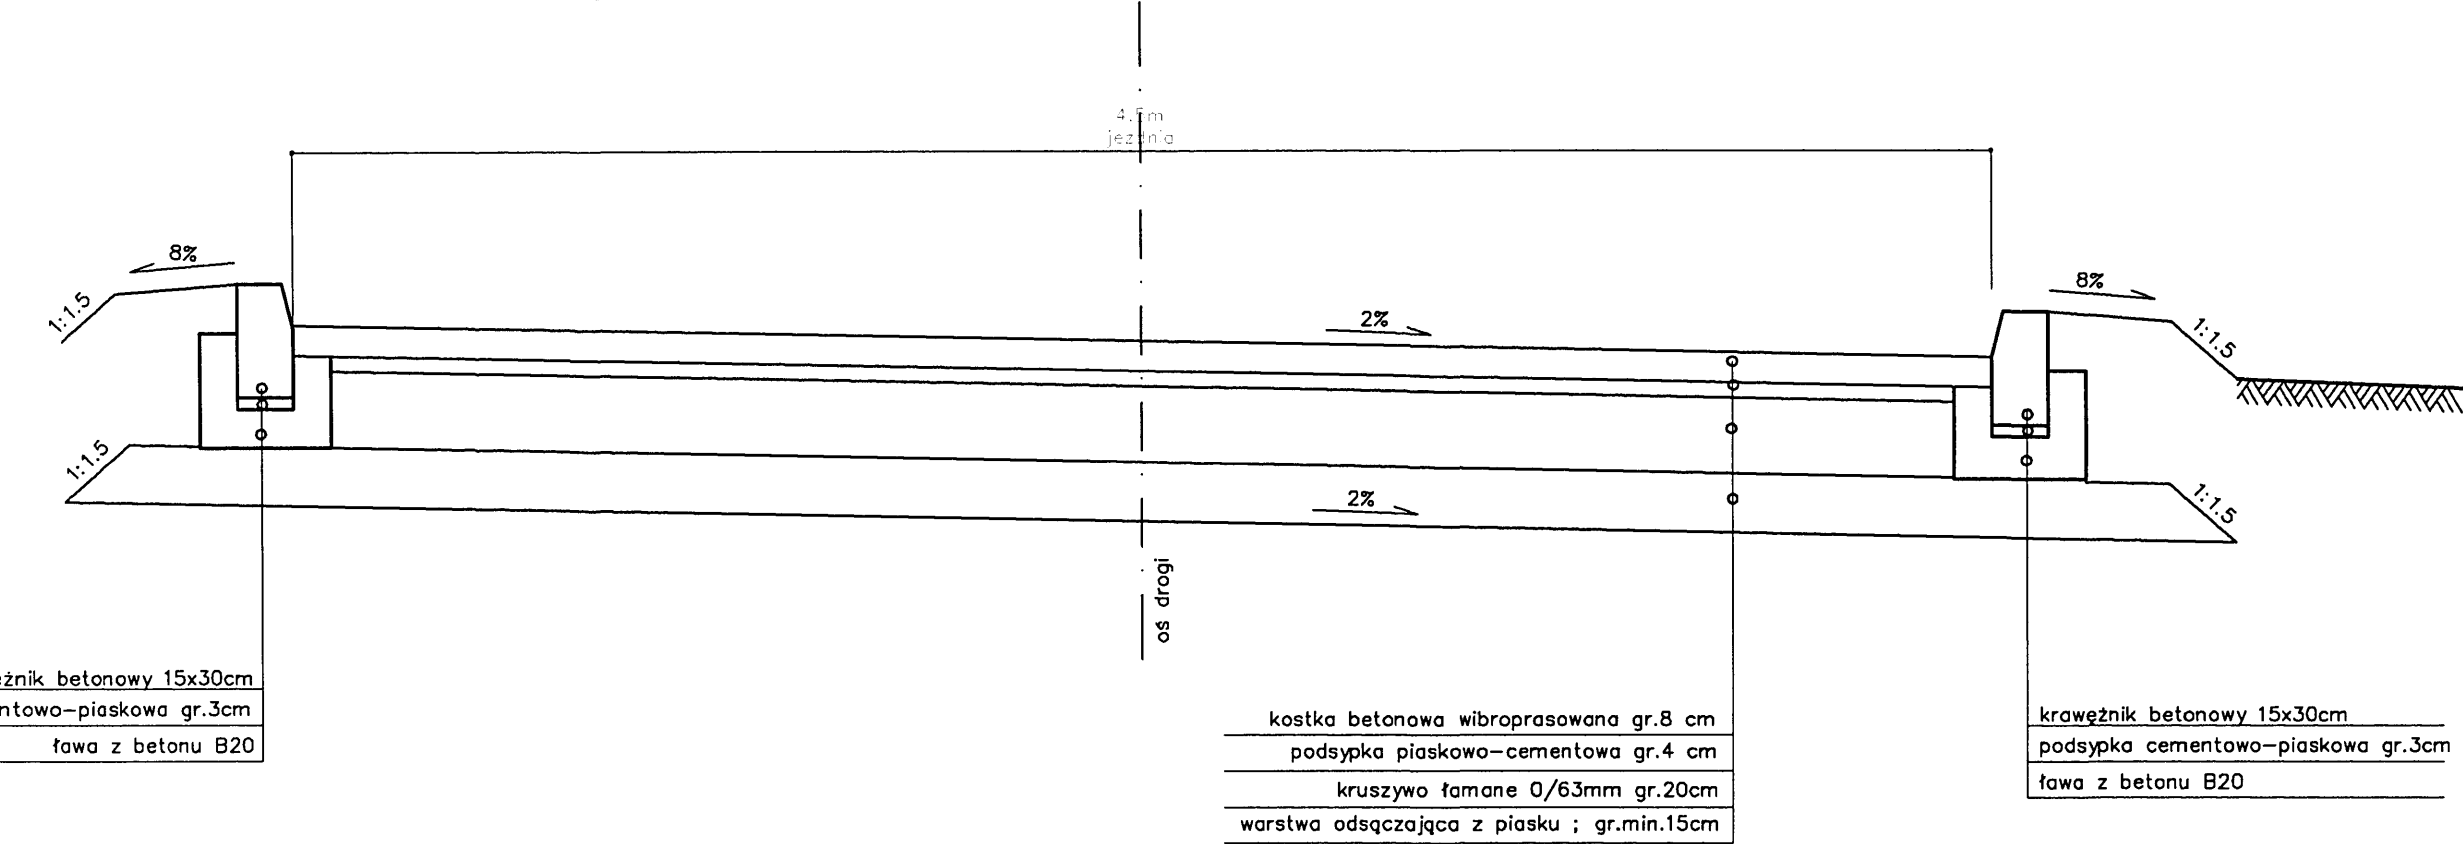


PRZEKRÓJ TYPOWY skala 1:20
CIĄG PIESZO-JEZDNY NR 1,2,3,4

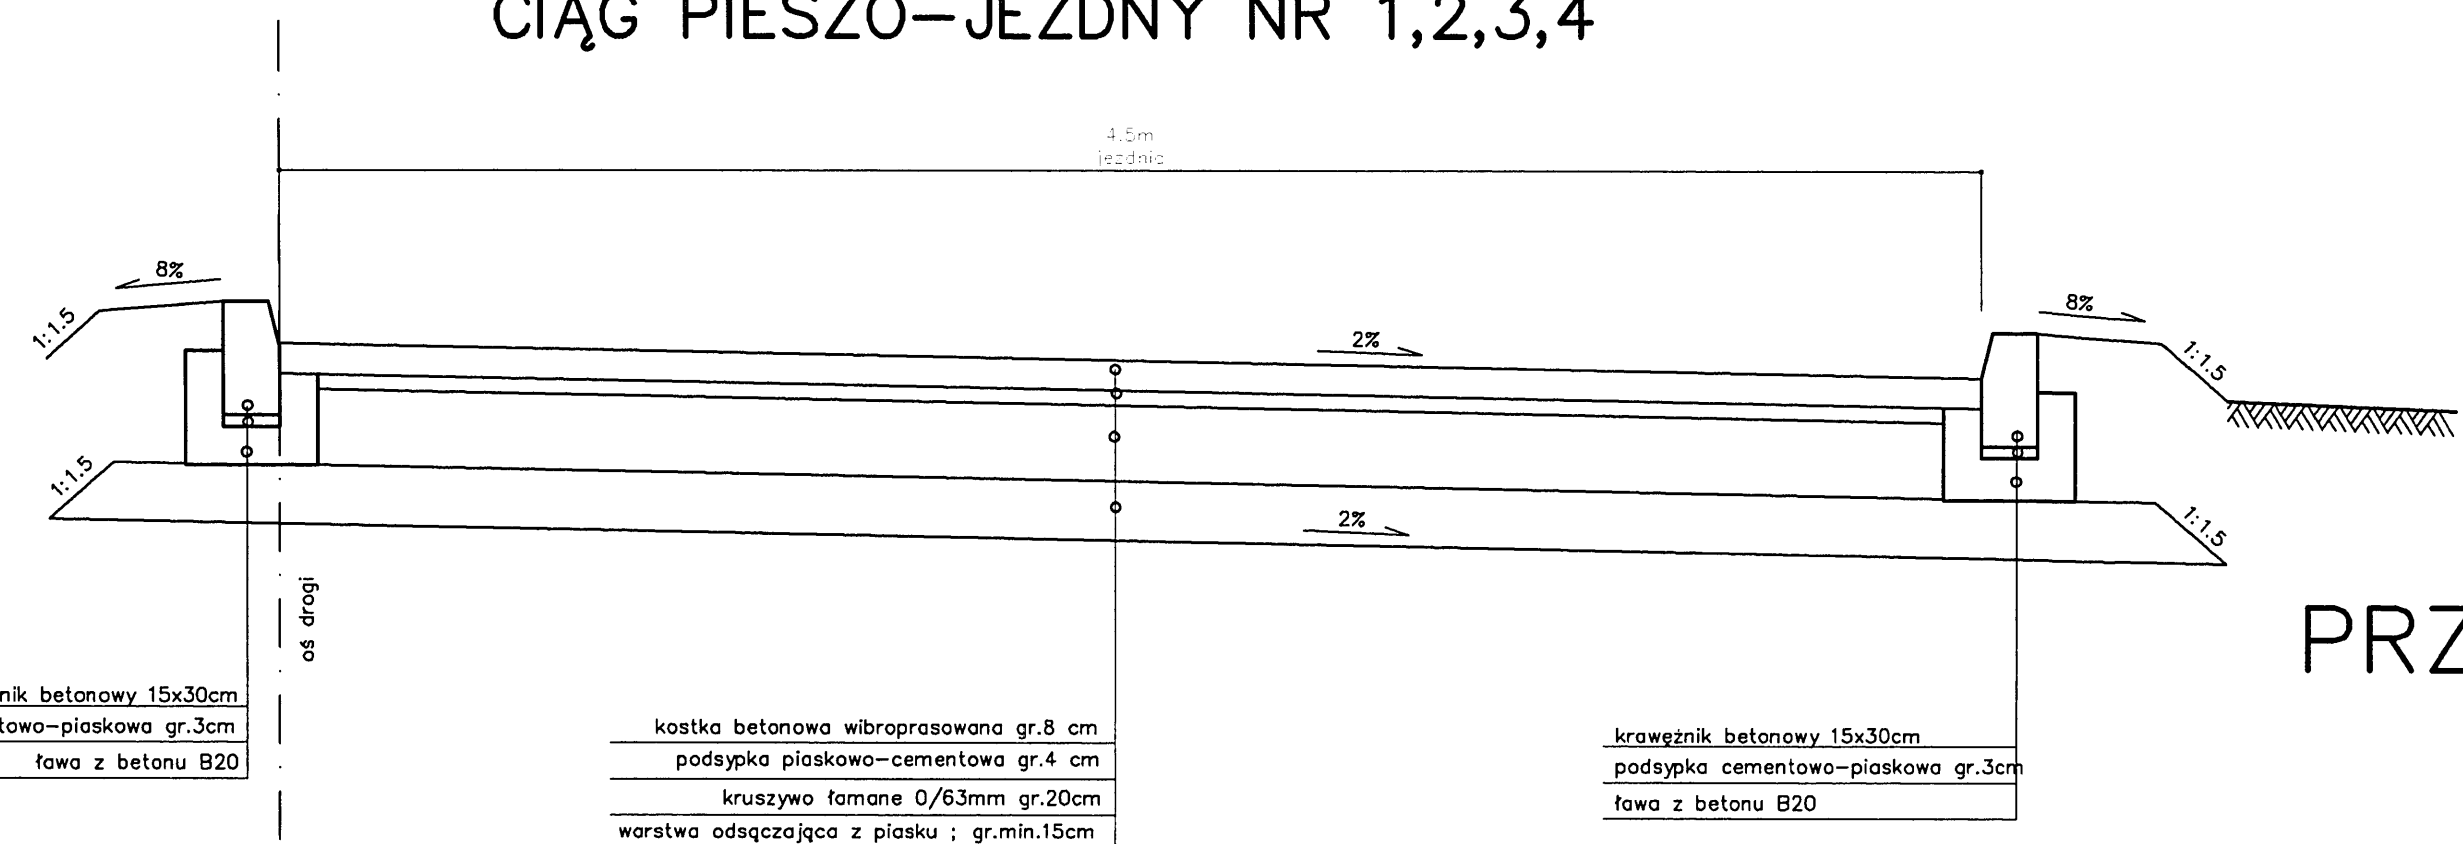


PRZEKRÓJ TYPOWY skala 1:20
(wejście do budynku)

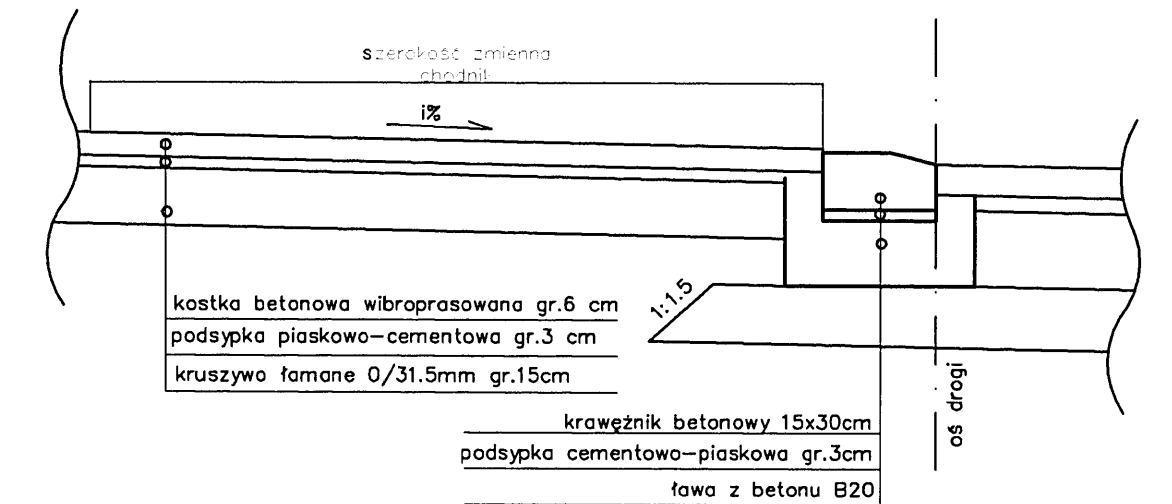

PRZEKRÓJ TYPOWY skala 1:20
CIĄG PIESZO-JEZDNY NR 2 (z parkingiem)

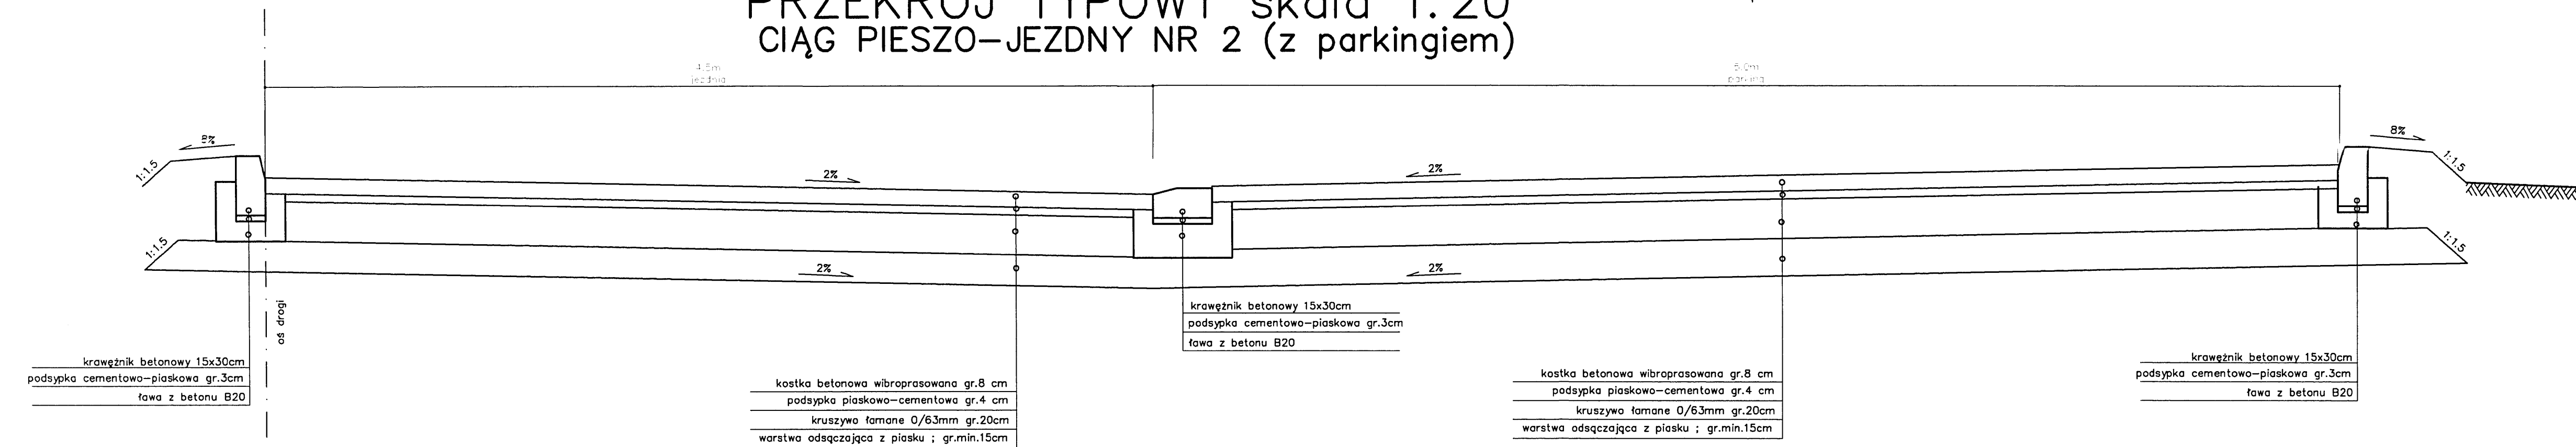

PRZEKRÓJ TYPOWY skala 1:20
(chodniki z żużla)

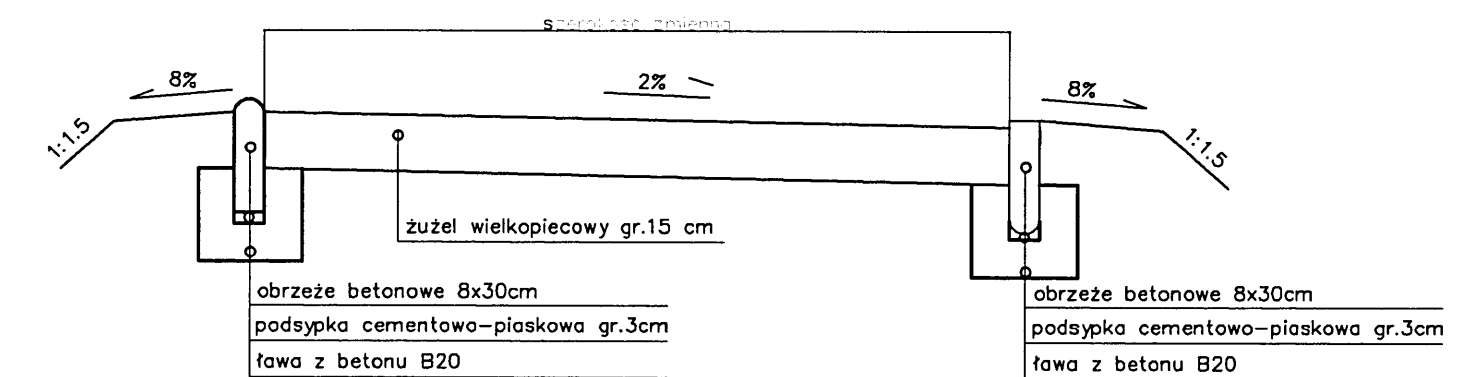

autorska pracownia projektowania architektury "APPA-Jan Pudło"
41-605 Świętochłowice ul. Moniuszki 3/8 tel./fax: 0/32 245 39 61

inwestycja	Zespół budynków socjalnych Będzin ul. Wojska	branża	D	nr. proj.	19
nazwa proj.	Projekt wykonawczy dróg i chodników				
nazwa rys.	Przekroje typowe				
główny proj.	mgr inż. arch. Jan Pudło upr. proj. 482/85	data:	05.2005 r.		
proj. konstr.	inż. Piotr Zarzycki upr. bud. UW-517/02	edycja:	"A"		
sprawdz.	mgr inż. Wojciech Zarzycki upr. bud. nr ew. -548/81	skala:	1:20		
		nr rysunku	2		