



A - A

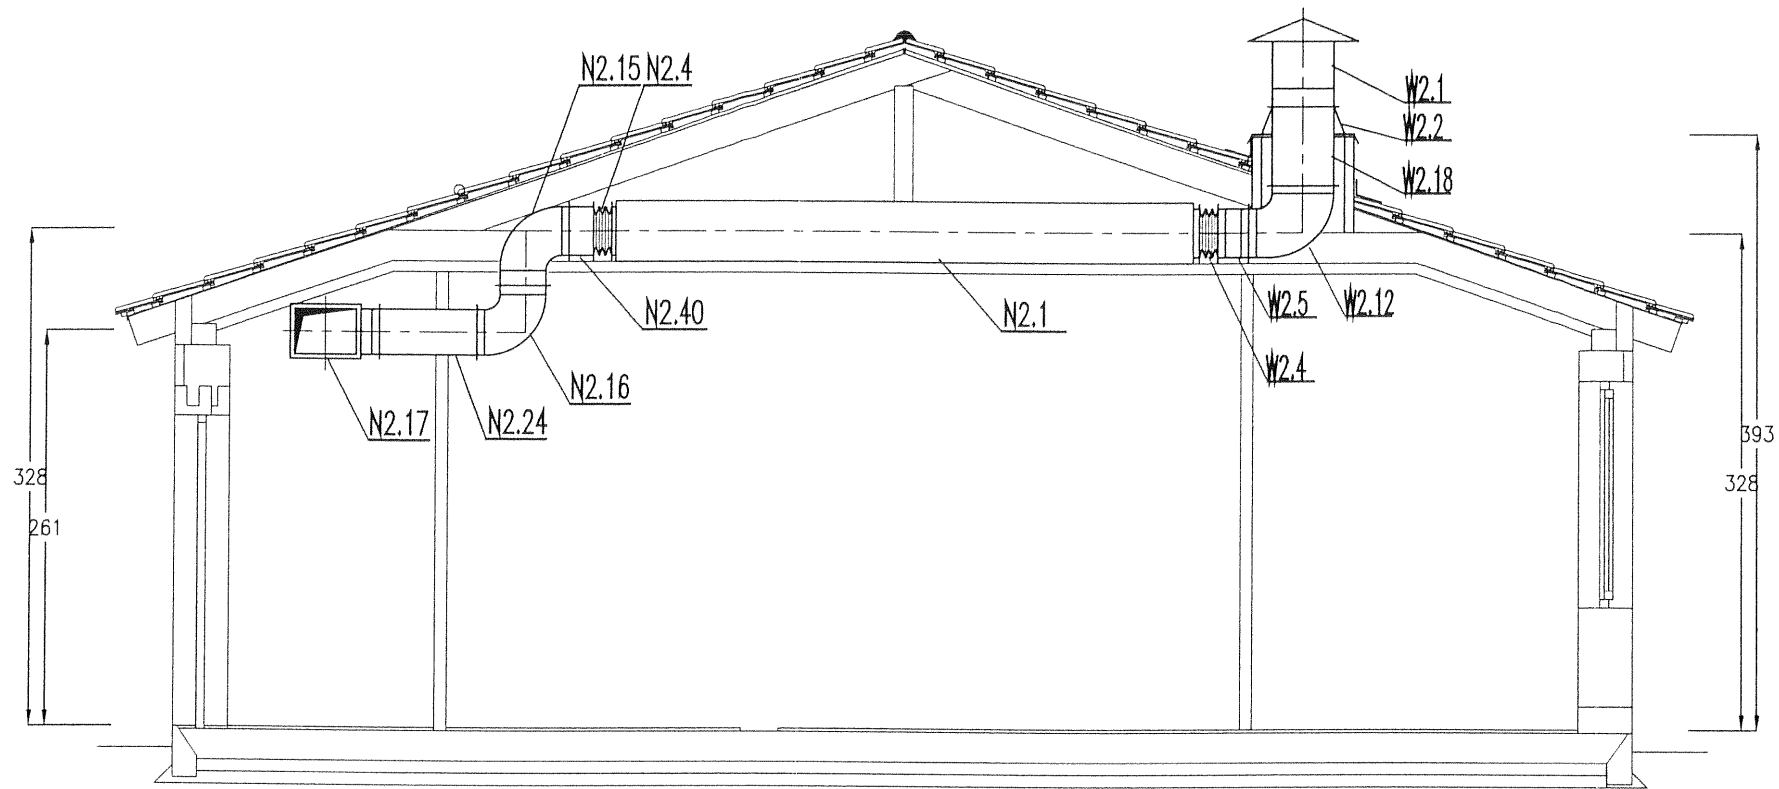


B - B

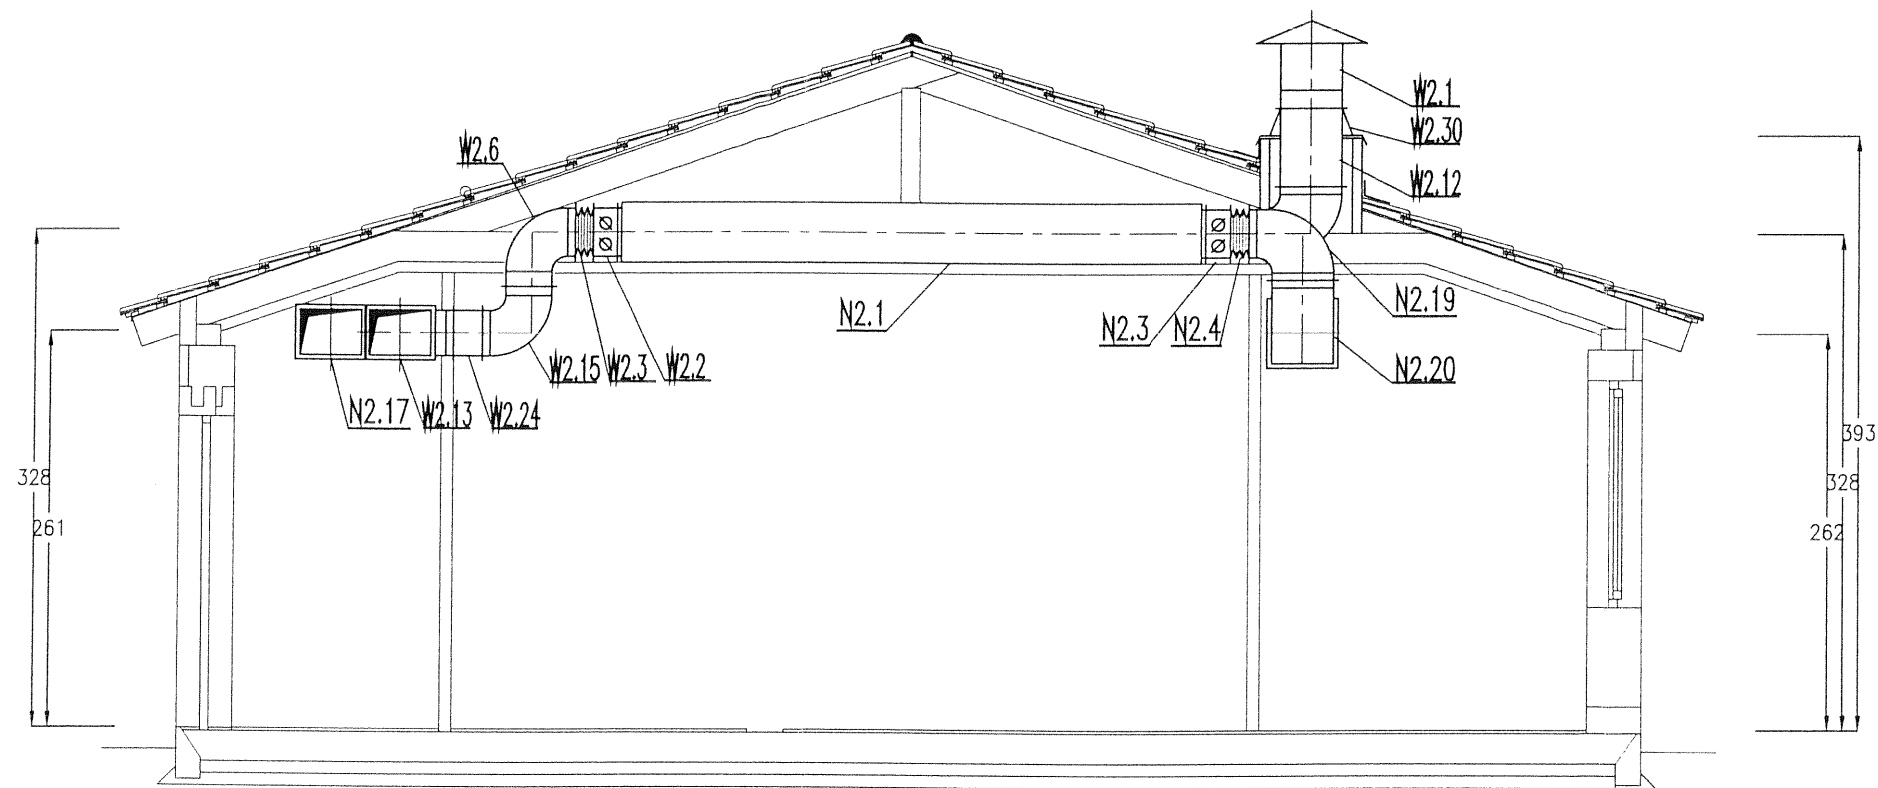


autorska pracownia projektowania architektury "APPA - Jan Pudło"
41-605 Swietochlowice ul. Moniuszki 3/9 tel, fax: 0/32 45-39-61


inwestycja:	Zespół budynków socjalnych, Bedzin ul. Wolska	branża	W	nr proj.	9	
nazwa projektu:	Projekt wykonawczy instalacji wentylacji mechanicznej w budynku noclegowni					
nazwa rys.	PRZEKROJE A - A, B - B				data:	maj 2005
gł. projektant	mgr inż. arch. Jan Pudło upr. proj. 482/85				edycja:	A
projektował	mgr inż. Zbigniew Rusek upr. proj. SLK/0638/PWOS/04				skala:	1:50
sprawił	techn. Czesław Stawiński upr. proj. 286/76				nr rys.	8

C - C

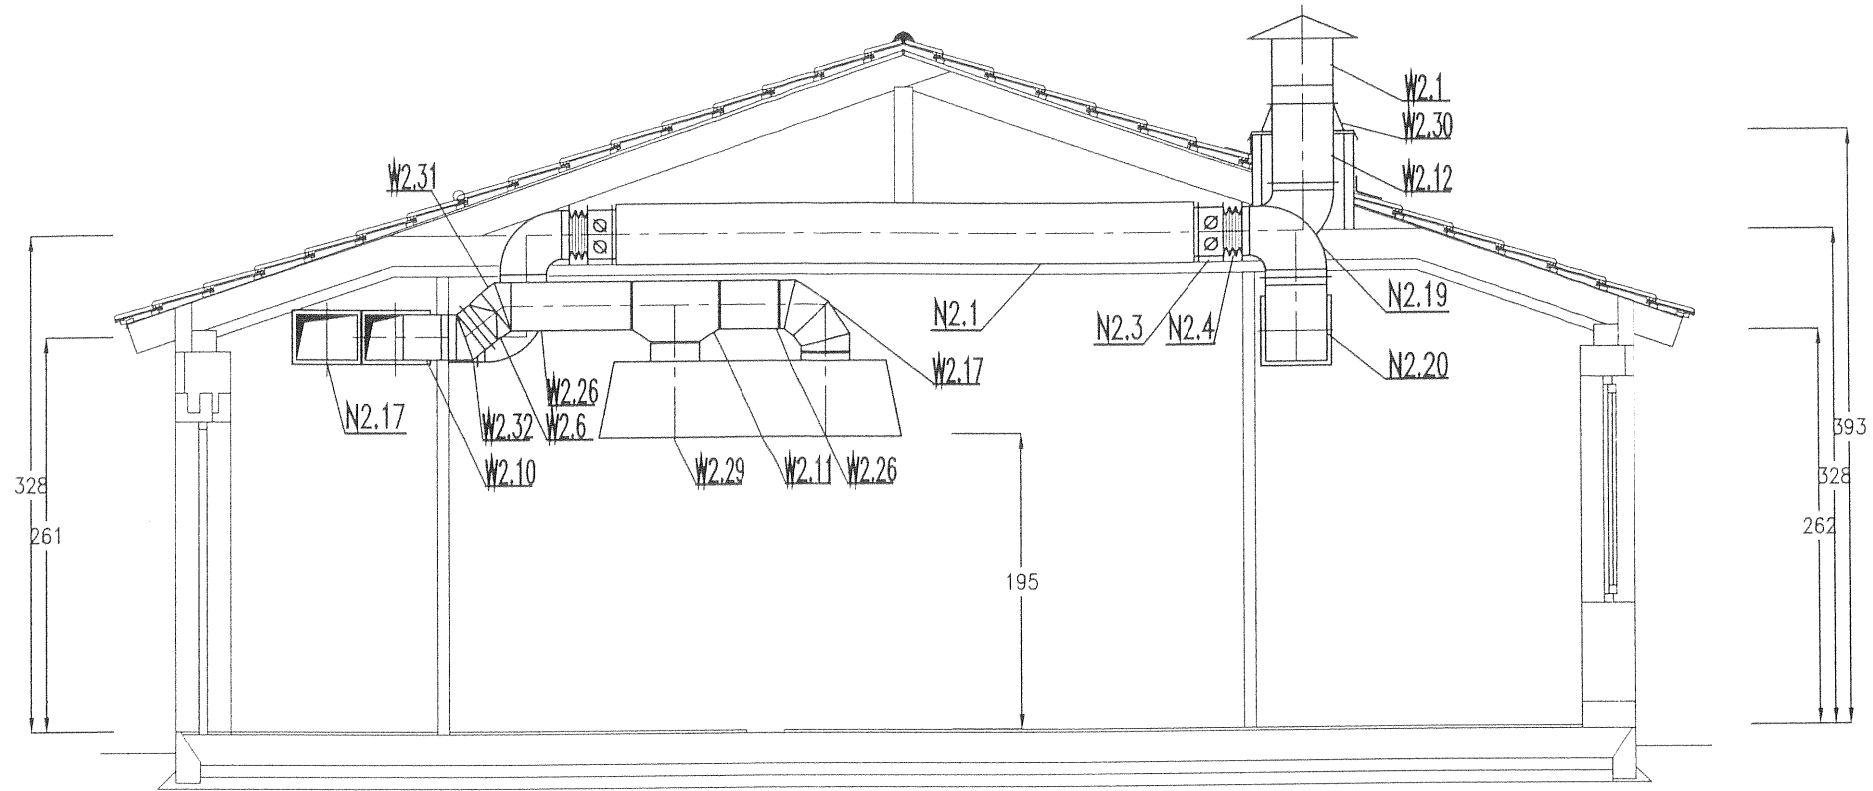


D - D

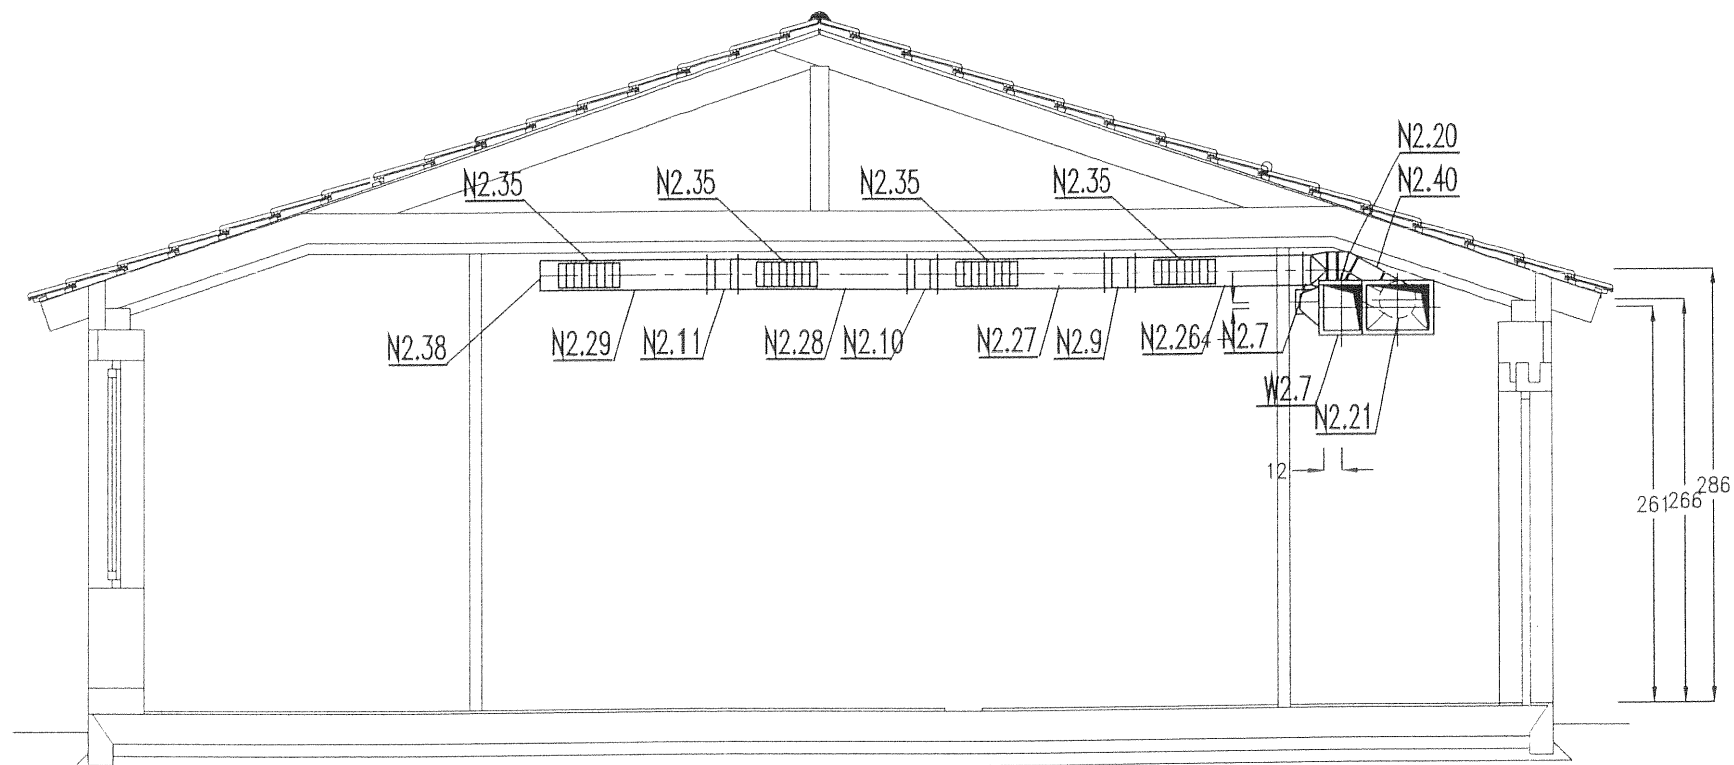



 autorska pracownia projektowania architektury "APPA - Jan Pudło" 41-605 Swietochlowice ul. Moniuszki 3/9 tel, fax: 0/32 45-39-61			
inwestycja:	Zespół budynków socjalnych, Będzin ul. Wolska	branża	W nr proj. 9
nazwa projektu:	Projekt wykonawczy instalacji wentylacji mechanicznej w budynku noclegowni		
nazwa rys.	PRZEKRÓJ C - C, D - D	data:	maj 2005
gl. projektant	mgr inż. arch. Jan Pudło upr. proj. 482/85	edycja:	A
projektował	mgr inż. Zbigniew Rusek upr. proj. SLK/0638/PWOS/04	skala:	1:50
sprawił	techn. Czesław Stawiński upr. proj. 286/76	nr rys.	9

E - E

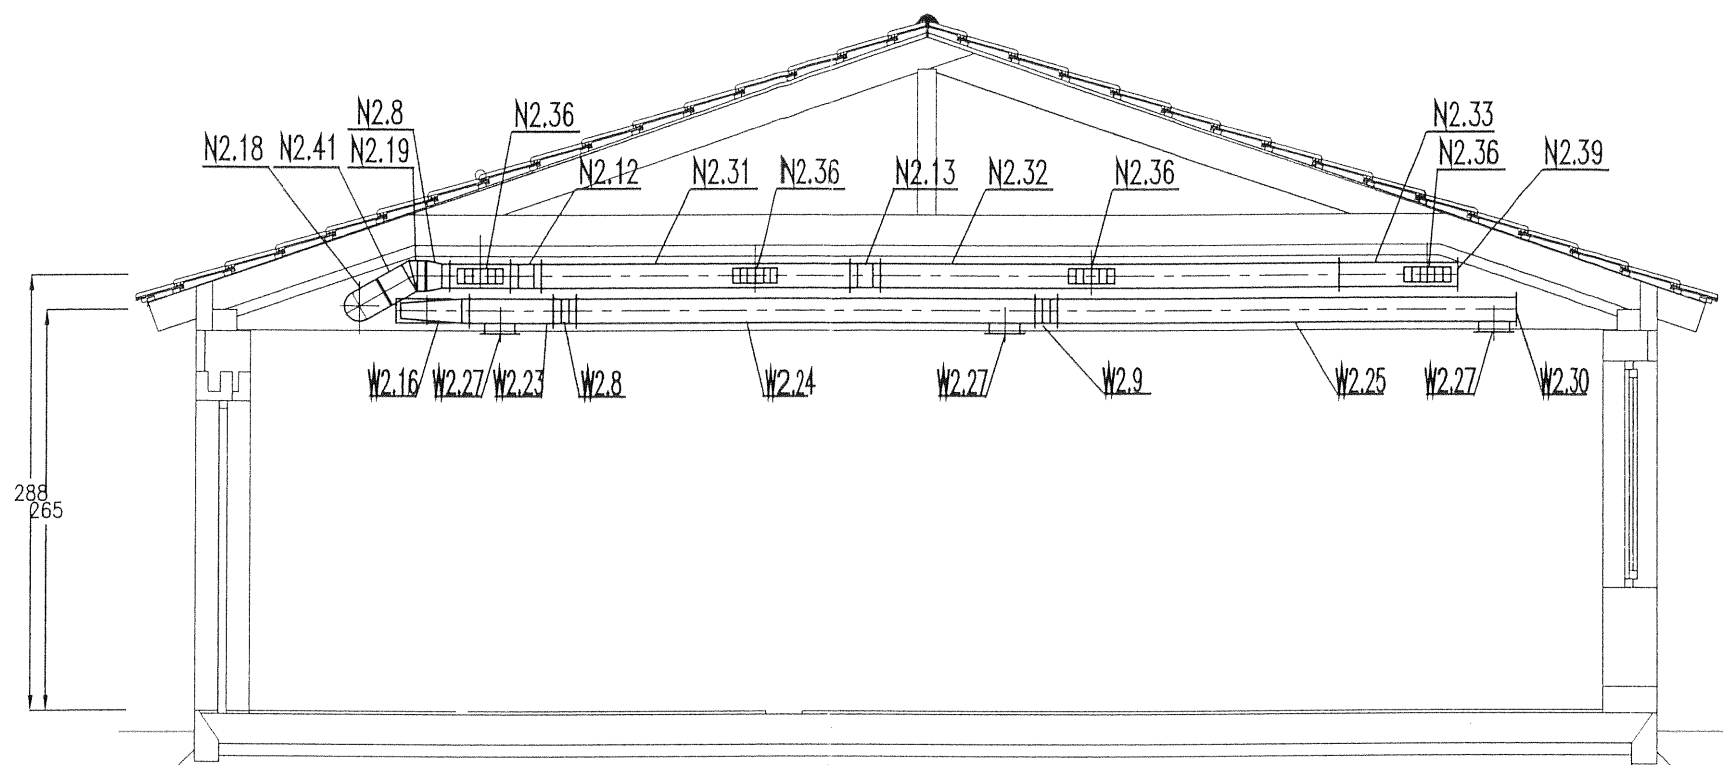

E - E

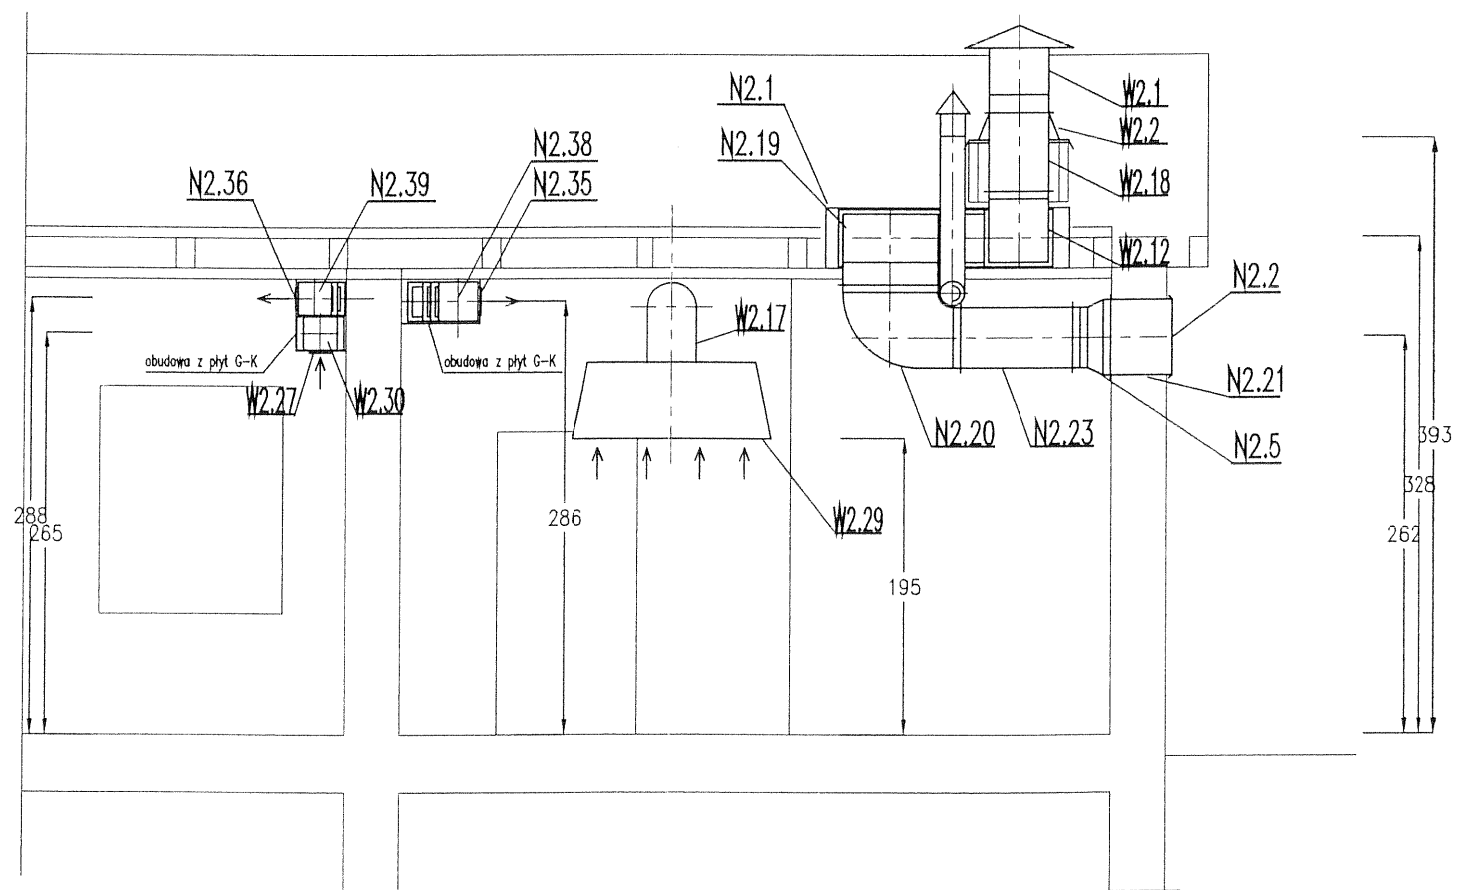

 autorska pracownia projektowania architektury "APPA - Jan Pudło" 41-605 Swietochlowice ul. Moniuszki 3/9 tel, fax: 0/32 45-39-61						
inwestycja:	Zespół budynków socjalnych, Będzin ul. Wolska	branża	W	nr proj.	9	
nazwa projektu:	Projekt wykonawczy instalacji wentylacji mechanicznej w budynku noclegowni					
nazwa rys.	PRZEKRÓJ E - E, F - F				data:	maj 2005
gł. projektant	mgr inż. arch. Jan Pudło upr. proj. 482/85			edycja:	A	
projektował	mgr inż. Zbigniew Rusek upr. proj. SLK/0638/PWOS/04			skala:	1:50	
sprawił	techn. Czesław Sławiński upr. proj. 286/76			nr rys.	10	