



BUD TYP E

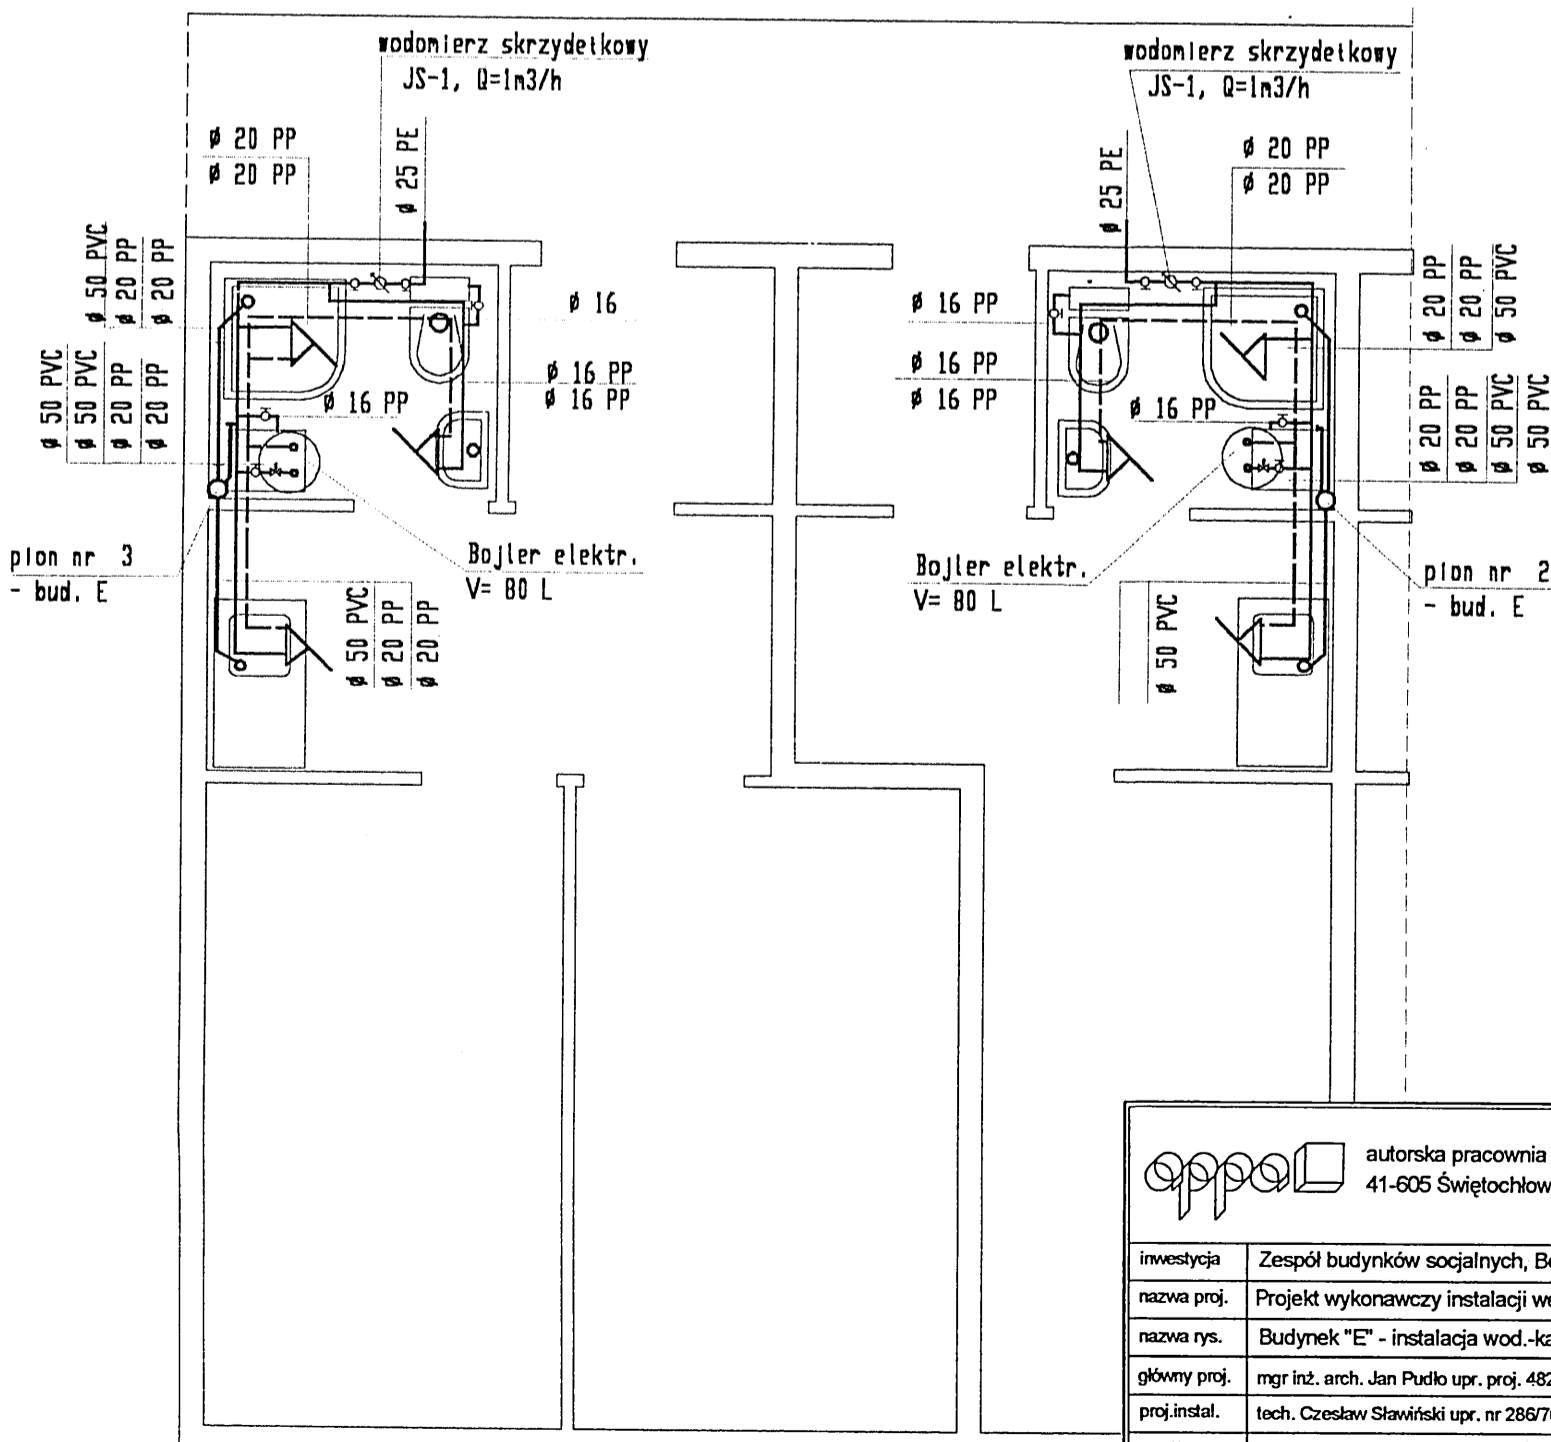

BUD TYP E

 autorska pracownia projektowania architektury "APPA-Jan Pudło" 41-605 Świętochłowice ul. Moniuszki 3/8 tel., fax: 0/32 245 39 61					
inwestycja	Zespół budynków socjalnych, Będzin ul. Wolska	branża	W.K.	nr proj.	6/1
nazwa proj.	Projekt wykonawczy instalacji wewnętrznych wod.-kan. i c.w.u. w budynkach socjalnych				
nazwa rys.	Budynek "E" - instalacja wod.-kan. - rzut przyziemia				
główny proj.	mgr inż. arch. Jan Pudło upr. proj. 482/85			data: 02.2005r.	
proj. instal.	tech. Czesław Sławiński upr. nr 286/76			edycja: "A"	
współpraca	mgr inż. Krzysztof Lipp			skala: 1:50	
sprawdzający	mgr inż. Zbigniew Rusek upr. bud. 1685/94; SLK/0638/PWOS/04			nr rys. 15	